

TEMAT:

budowa budynku świetlicy wiejskiej na działce nr 36 w miejscowości Kluczowa, gmina Ząbkowice Śląskie

projekt budowlany

RZUT PARTERU skala 1:100

03


Załącznik nr do decyzji Starosty Ząbkowickiego o udzieleniu pozwolenia na budowę (rozbiórkę) nr 435/2018 z dnia 20.11.2018 Ząbkowice Śląskie dnia

z up. STAROSTY

Jolanta Broczek
Kierownik Wydziału Budowlanego

ZESTAWIENIE POWIERZCHNI POMIESZCZEŃ

| | NR | POM. | RODZAJ PODŁOGI | POW/m ² |
|------------------------------|--------|-----------------------------|----------------|--------------------|
| pomieszczenia parter | P 1.1. | HALL WEJŚCIOWY | plytki | 12.50 |
| | P 1.2. | SALA ŚWIE TLICOWA | wykładzina PCV | 80.15 |
| | P 1.3. | POM. SOCJALNE | plytki | 19.68 |
| | P 1.4. | POM. GOSPODARCZE | plytki | 11.77 |
| | P 1.5. | WC DAMSKIE | plytki | 7.52 |
| | P 1.6. | WC MĘSKIE + niepełnosprawni | plytki | 7.93 |
| | P 1.7. | SZATNIA | wykładzina PCV | 17.57 |
| POWIERZCHNIA UŻYTKOWA | | | | 157.1 |

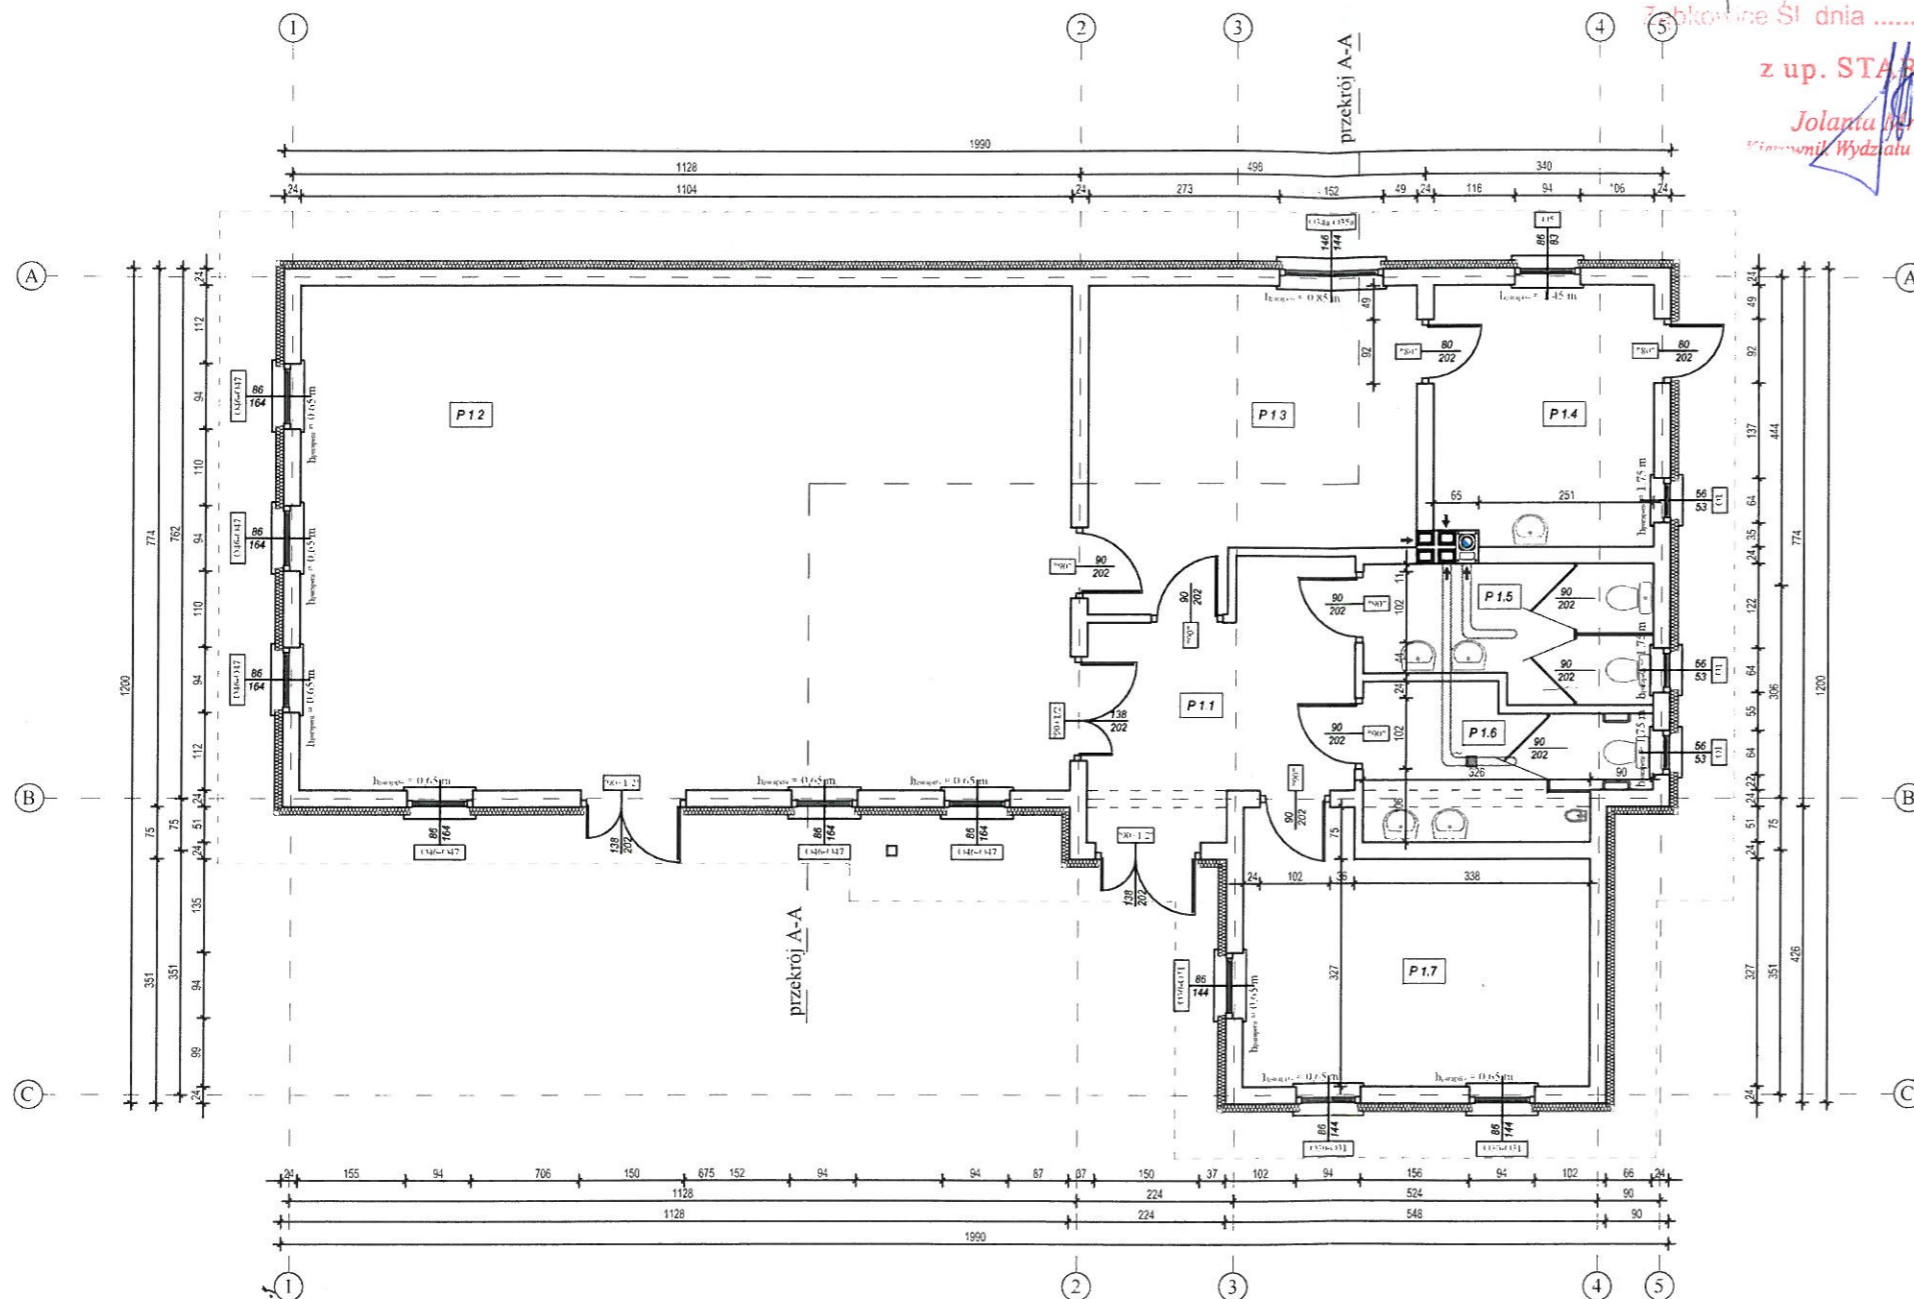

RZECZOZNAWCA DO SPRAW ZABEZPIECZEŃ PRZECIWOPOŻAROWYCH mgr inż. Grzegorz Kułak Nr upr. 466/2004
Wąbrzeźna, dn. 09-10-2013 r.
(miejscowość, data)

Zgodność projektu z wymaganiami ochrony przeciwpożarowej
STWIERDZAM

bez uwag

MGR INŻ. ARCHITEKT AGNIESZKA KWAŚNIAK
Uprawnienia projektowe w zakresie Prawa Budowlanego
§2 ust.1 pkt 1, §4 ust. 1 i 2, §7
ul. Piłsudskiego 100/92 Włch. wzd. przez G.A.W.

Ocieplenie ścian zewnętrznych w osiach 1 i 5 wykonać styropianem grubości 5cm. Konstrukcja ściany z bloczków komórkowych YTONG Energo 24cm.

mgr inż. Jarosław Trzeźniak
Urząd Gminy Ząbkowice Śląskie
ul. Kanałowa 43, tel. 133-360

| | | | | | |
|---|---|-------------------|------------|---------|-----------------------|
| INWESTOR: | Gmina Ząbkowice Śląskie, ul. 1 Maja 16, 57-200 Ząbkowice Śląskie | DATA: | 07-2013 | | |
| TYTUŁ OPRACOW: | budowa budynku świetlicy wiejskiej na działce nr 36 w miejscowości Kluczowa, gmina Ząbkowice Śląskie | | | | |
| ARCHITECTURA: | mgr inż. arch. Agnieszka Kwaśniak | NR UPRAWNIEN: | PODPIS | | |
| KONSTRUKCJA: | mgr inż. Jarosław Trzeźniak | NR UPRAWNIEN: | PODPIS | | |
| OPRACOWAL: | mgr inż. Piotr Miernik | NR UPRAWNIEN: | 208/DOS/08 | | |
| NAZWA RYSUNKU: RZUT PARTERU | | | | | |
|  Gmina Ząbkowice Śląskie 1 maja 10 07-200 Ząbkowice Śląskie | FORMAT: | A3 | POZIOMKA: | 1:100 | NR RYS.: 03 |
| | STADIUM: | PROJEKT BUDOWLANY | | | |
| | DATA OPRACOWANIA: | 07-2013 | | STRONA: | |