


	HALA BASENOWA	1199.56
	ZAPLECZE SANITARNE I SZATNIOWE HALI BASENOWEJ	
	ZAPLECZE RATOWNIKÓW	
	SPA	
	KAWIARNIA Z ZAPLECEM	
	CZĘŚĆ BIUROWA	
	HALL	85.06
	KOMUNIKACJA PIONOWA	44.60
	POMIESZCZENIA TECHNICZNE	799.98
	SANIITARIATY OGÓLNODESTĘPNE	
	KRĘGIELNIA Z ZAPLECEM	

ZESPÓŁ PROJEKTOWO-INWESTYCYJNY
KONTRAPUNKT V-PROJEKT
 30-701 Kraków, ul. Zabłocie 39
 tel: 12 296 02 71
 fax: 12 296 02 70

temat	Opracowanie kompletnej dokumentacji projektowej zadania inwestycyjnego pn.: „Budowa krytej pływalni na terenie miasta Żąbkowice Śląskie”	Nr proj.: KON-203/14/PK-A Data: Marzec 2014
inwestor	Gmina Żąbkowice Śląskie ul.1 Maja 15, 57-200 Żąbkowice Śląskie	
obiekt	Basen kryty	
lokalizacja	ul. Jana Kusocińskiego	
branża	Architektura	
faza	KONCEPCJA	
generalny projektant	Zespół projektowy	Nr upr. 151/98
autorzy	mgr inż. arch. Aleksander Mirek mgr inż. arch. Marta Dropińska mgr inż. arch. Dorota Dropińska	Podpis: [Signature] Podpis: [Signature] Podpis: [Signature]
sprawdzający	mgr inż. arch. Miłosz Sanetra	038/2009 Podpis: [Signature]
treść	RZUT PIWNICY - KONCEPCJA2	Nr rys. 2 Skala: 1:200

KONTRAPUNKT V-PROJEKT
architektura & technologia

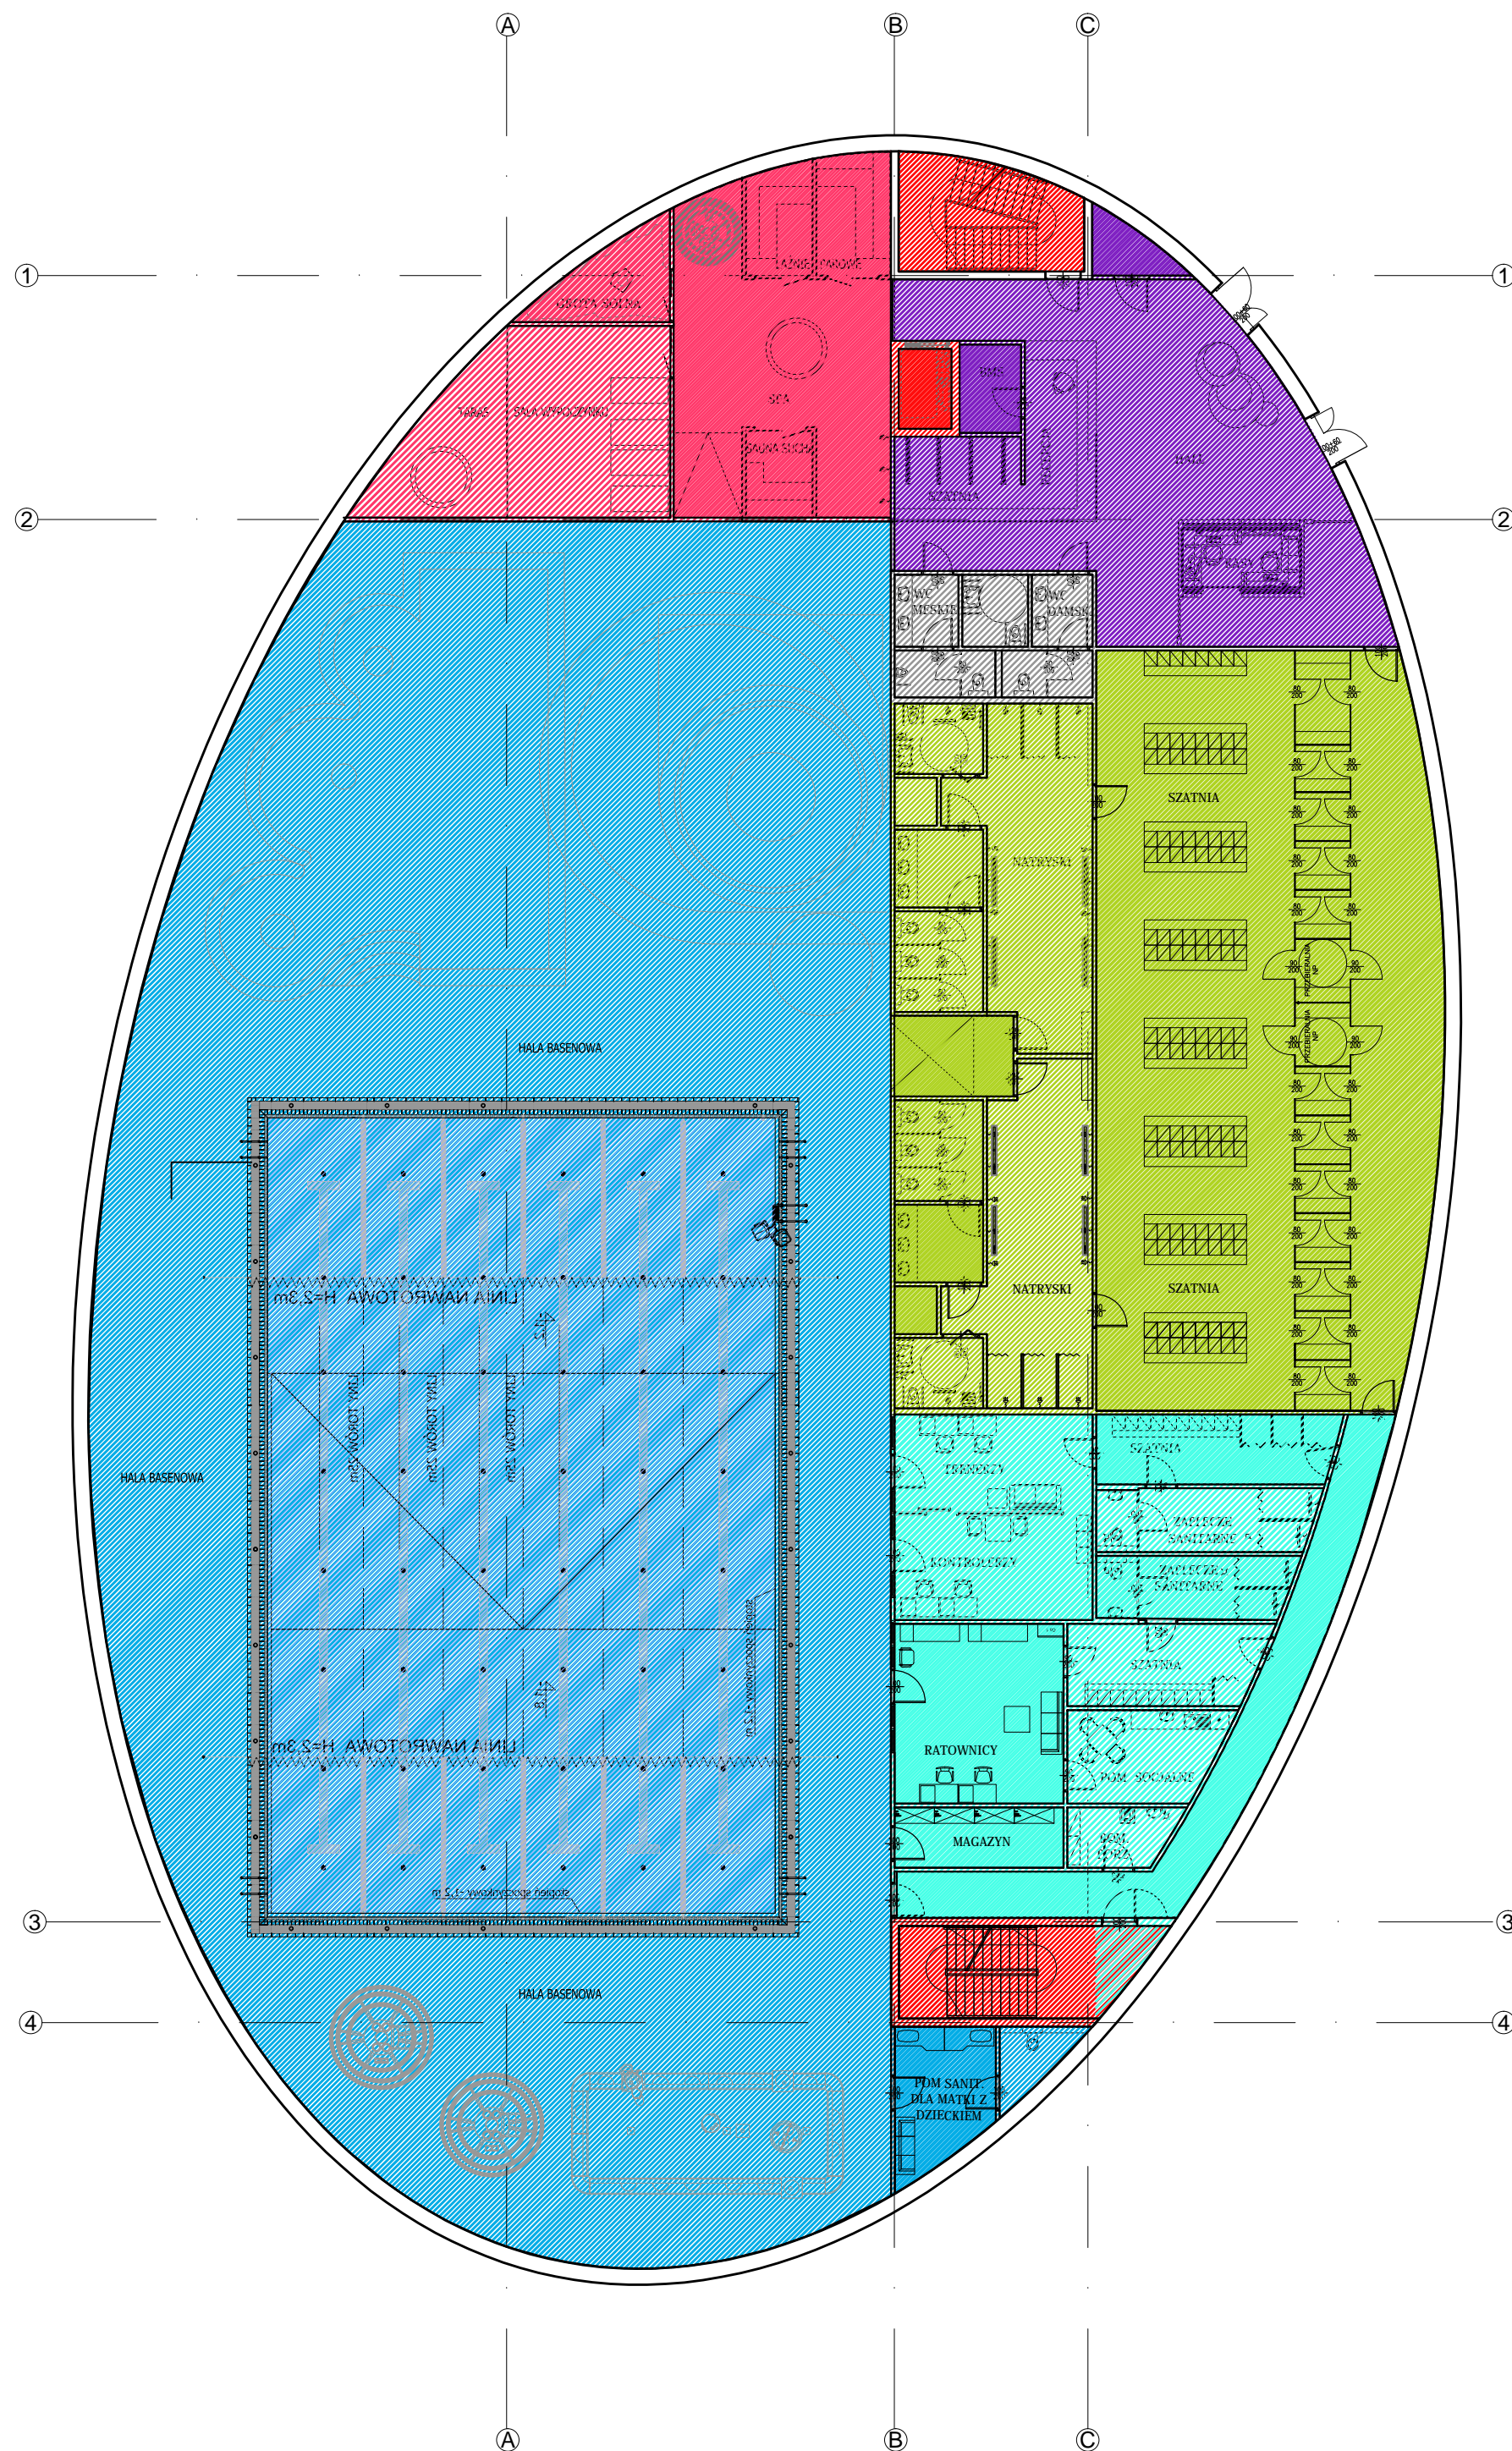


	HALA BASENOWA	1216.55
	ZAPLECZE SANITARNE I SZATNIOWE HALI BASENOWEJ	378.25
	ZAPLECZE RATOWNIKÓW	176.36
	SPA	130.14
	KAWIARNIA Z ZAPLECZEM	
	CZĘŚĆ BIUROWA	
	HALL	134.22
	KOMUNIKACJA PIONOWA	44.56
	POMIESZCZENIA TECHNICZNE	
	SANIITARIATY OGÓLNODOSTĘPNE	22.13
	KRĘGIELNIA Z ZAPLECZEM	

ZESPÓŁ PROJEKTOWO-INWESTYCYJNY
KONTRAPUNKT V-PROJEKT
 30-701 Kraków, ul. Zabłocie 39
 tel: 12 296 02 71
 fax: 12 296 02 70

temat	Opracowanie kompletnej dokumentacji projektowej zadania inwestycyjnego pn.: „Budowa krytej pływalni na terenie miasta Żąbkowice Śląskie”	Nr proj.: KON-203/14/PK-A Data: Marzec 2014
inwestor	Gmina Żąbkowice Śląskie ul.1 Maja 15, 57-200 Żąbkowice Śląskie	
obiekt	Basen kryty	
lokalizacja	ul. Jana Kusocińskiego	
branża	Architektura	
faza	KONCEPCJA	
generalny projektant	Zespół projektowy mgr inż. arch. Aleksander Mirek	Nr upr. 151/98 Podpis:
autorzy	mgr inż. arch. Marta Dropińska mgr inż. arch. Dorota Dropińska	Podpis: Podpis:
sprawdzający	mgr inż. arch. Miłosz Sanetra	038/2009 Podpis:
treść	RZUT PARTERU - KONCEPCJA2	Nr rys. 3 Skala: 1:200

KONTRAPUNKT V-PROJEKT
architektura & technologia

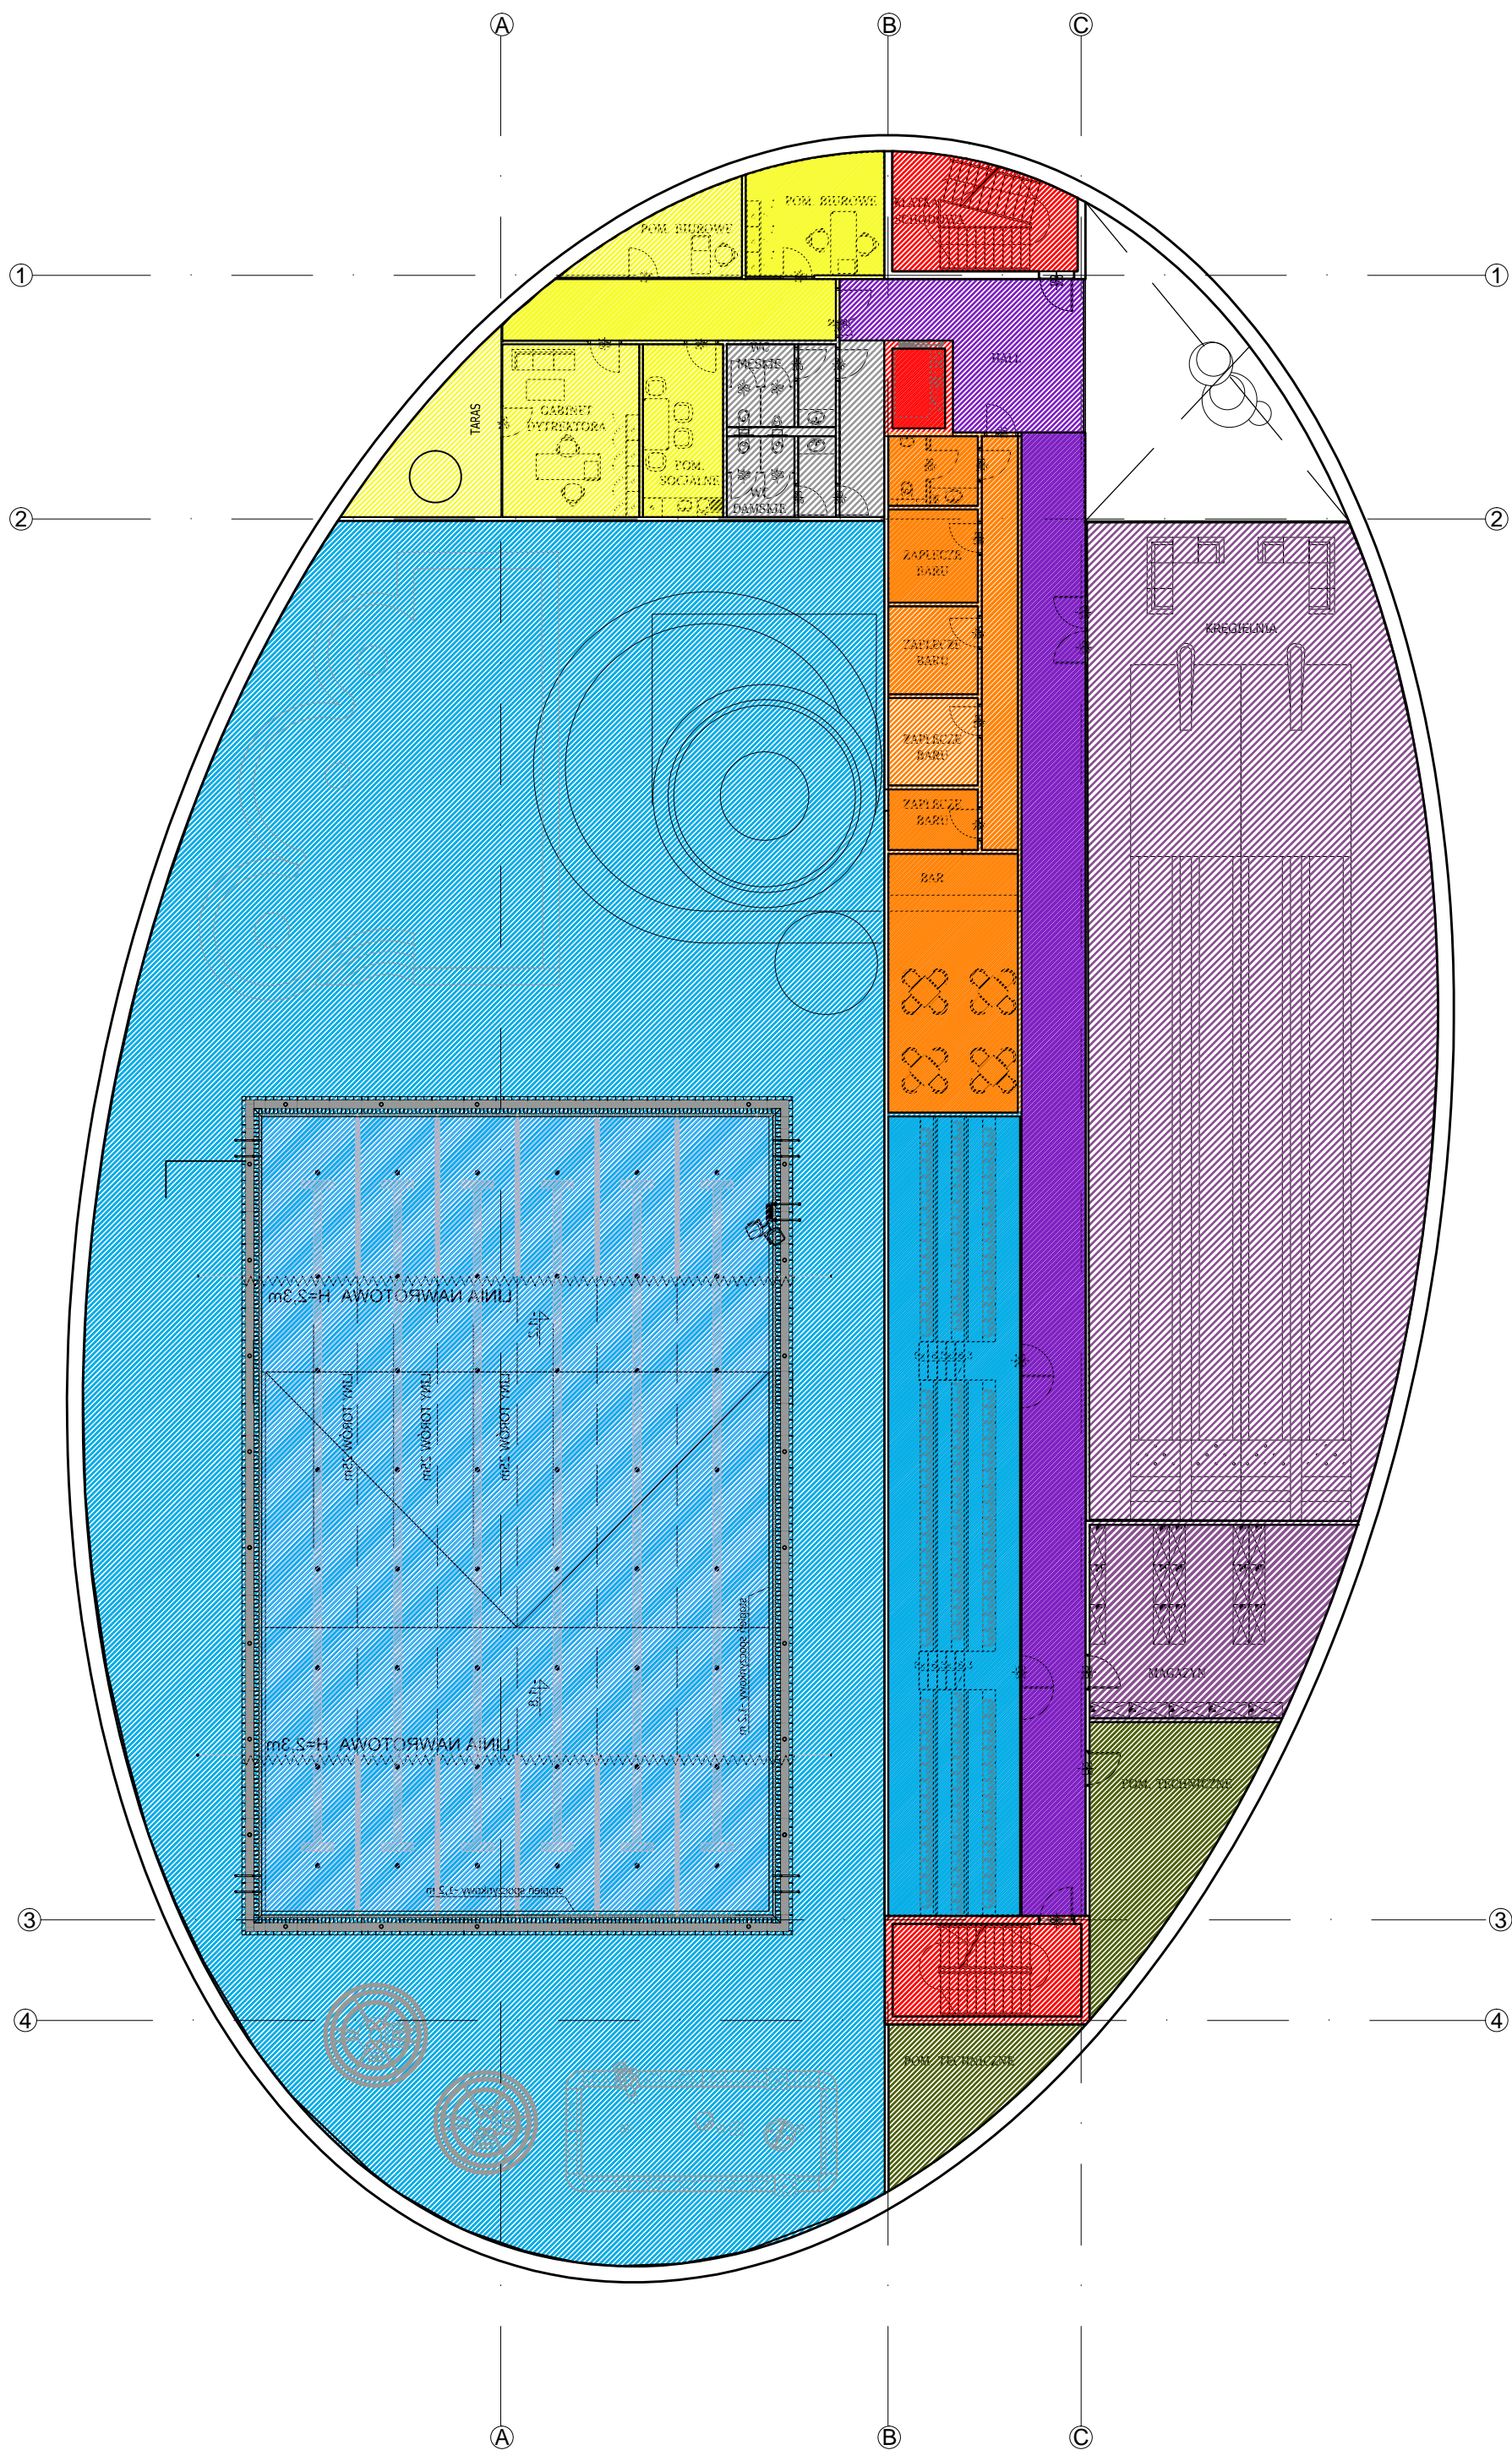

	HALA BASENOWA	130.19
	ZAPLECZE SANITARNE I SZATNIOWE HALI BASENOWEJ	
	ZAPLECZE RATOWNIKÓW	
	SPA	
	KAWIARNIA Z ZAPLECEM	82.57
	CZĘŚĆ BIUROWA	81.87
	HALL	119.37
	KOMUNIKACJA PIONOWA	40.19
	POMIESZCZENIA TECHNICZNE	48.59
	SANIITARIATY OGÓLNODOSTĘPNE	24.58
	KREGIELNIA Z ZAPLECEM	359.44

ZESPÓŁ PROJEKTOWO-INWESTYCYJNY
KONTRAPUNKT V-PROJEKT
 30-701 Kraków, ul. Zabłocie 39
 tel: 12 296 02 71
 fax: 12 296 02 70

temat	Opracowanie kompletnej dokumentacji projektowej zadania inwestycyjnego pn.: „Budowa krytej pływalni na terenie miasta Żąbkowice Śląskie”	Nr proj.: KON-203/14/PK-A
inwestor	Gmina Żąbkowice Śląskie ul.1 Maja 15, 57-200 Żąbkowice Śląskie	Data: Marzec 2014
obiekt	Basen kryty	
lokalizacja	ul. Jana Kusocińskiego	
branża	Architektura	
faza	KONCEPCJA	
generalny projektant	Zespół projektowy	Nr upr. 151/98
autorzy	mgr inż. arch. Aleksander Mirek mgr inż. arch. Marta Dropińska mgr inż. arch. Dorota Dropińska	Podpis: [Signature]
sprawdzający	mgr inż. arch. Miłosz Sanetra	038/2009
treść	RZUT PIETRA - KONCEPCJA2	Nr rys. 4 Skala: 1:200

KONTRAPUNKT V-PROJEKT
architektura & technologia