


- HALA BASENOWA 1140.67
- ZAPLECZE SANITARNE I SZATNIOWE HALI BASENOWEJ
- ZAPLECZE RATOWNIKÓW
- SPA 178.51
- KAWIARNIA Z ZAPLECZEM 261.50
- CZĘŚĆ BIUROWA 128.96
- HALL 88.47
- KOMUNIKACJA PIONOWA 31.70 + 14.98
- POMIESZCZENIA TECHNICZNE
- SANIITARIATY 25.36
- OGÓLNODOSTĘPNE

ZESPÓŁ PROJEKTOWO-INWESTYCYJNY
KONTRAPUNKT V-PROJEKT
 30-701 Kraków, ul. Zabłocie 39
 tel: 12 296 02 71
 fax: 12 296 02 70

temat	Opracowanie kompletnej dokumentacji projektowej zadania inwestycyjnego pn.: „Budowa krytej pływalni na terenie miasta Żąbkowice Śląskie”		Nr proj.: KON-203/14/PK-A
			Data: Marzec 2014
inwestor	Gmina Żąbkowice Śląskie ul.1 Maja 15, 57-200 Żąbkowice Śląskie		
obiekt	Basen kryty		
lokalizacja	ul. Jana Kusocińskiego		
branża	Architektura		
faza	KONCEPCJA		
generalny projektant	Zespół projektowy		Nr upr.
	mgr inż. arch. Aleksander Mirek	151/98	Podpis:
autorzy	mgr inż. arch. Marta Dropińska		Podpis:
	mgr inż. arch. Dorota Dropińska		Podpis:
sprawdzający	mgr inż. arch. Mitoz Sanetra	038/2009	Podpis:
treść	RZUT PIĘTRA - KONCEPCJA NR3		Nr rys. 14 Skala: 1:200

KONTRAPUNKT V-PROJEKT
architektura & technologia

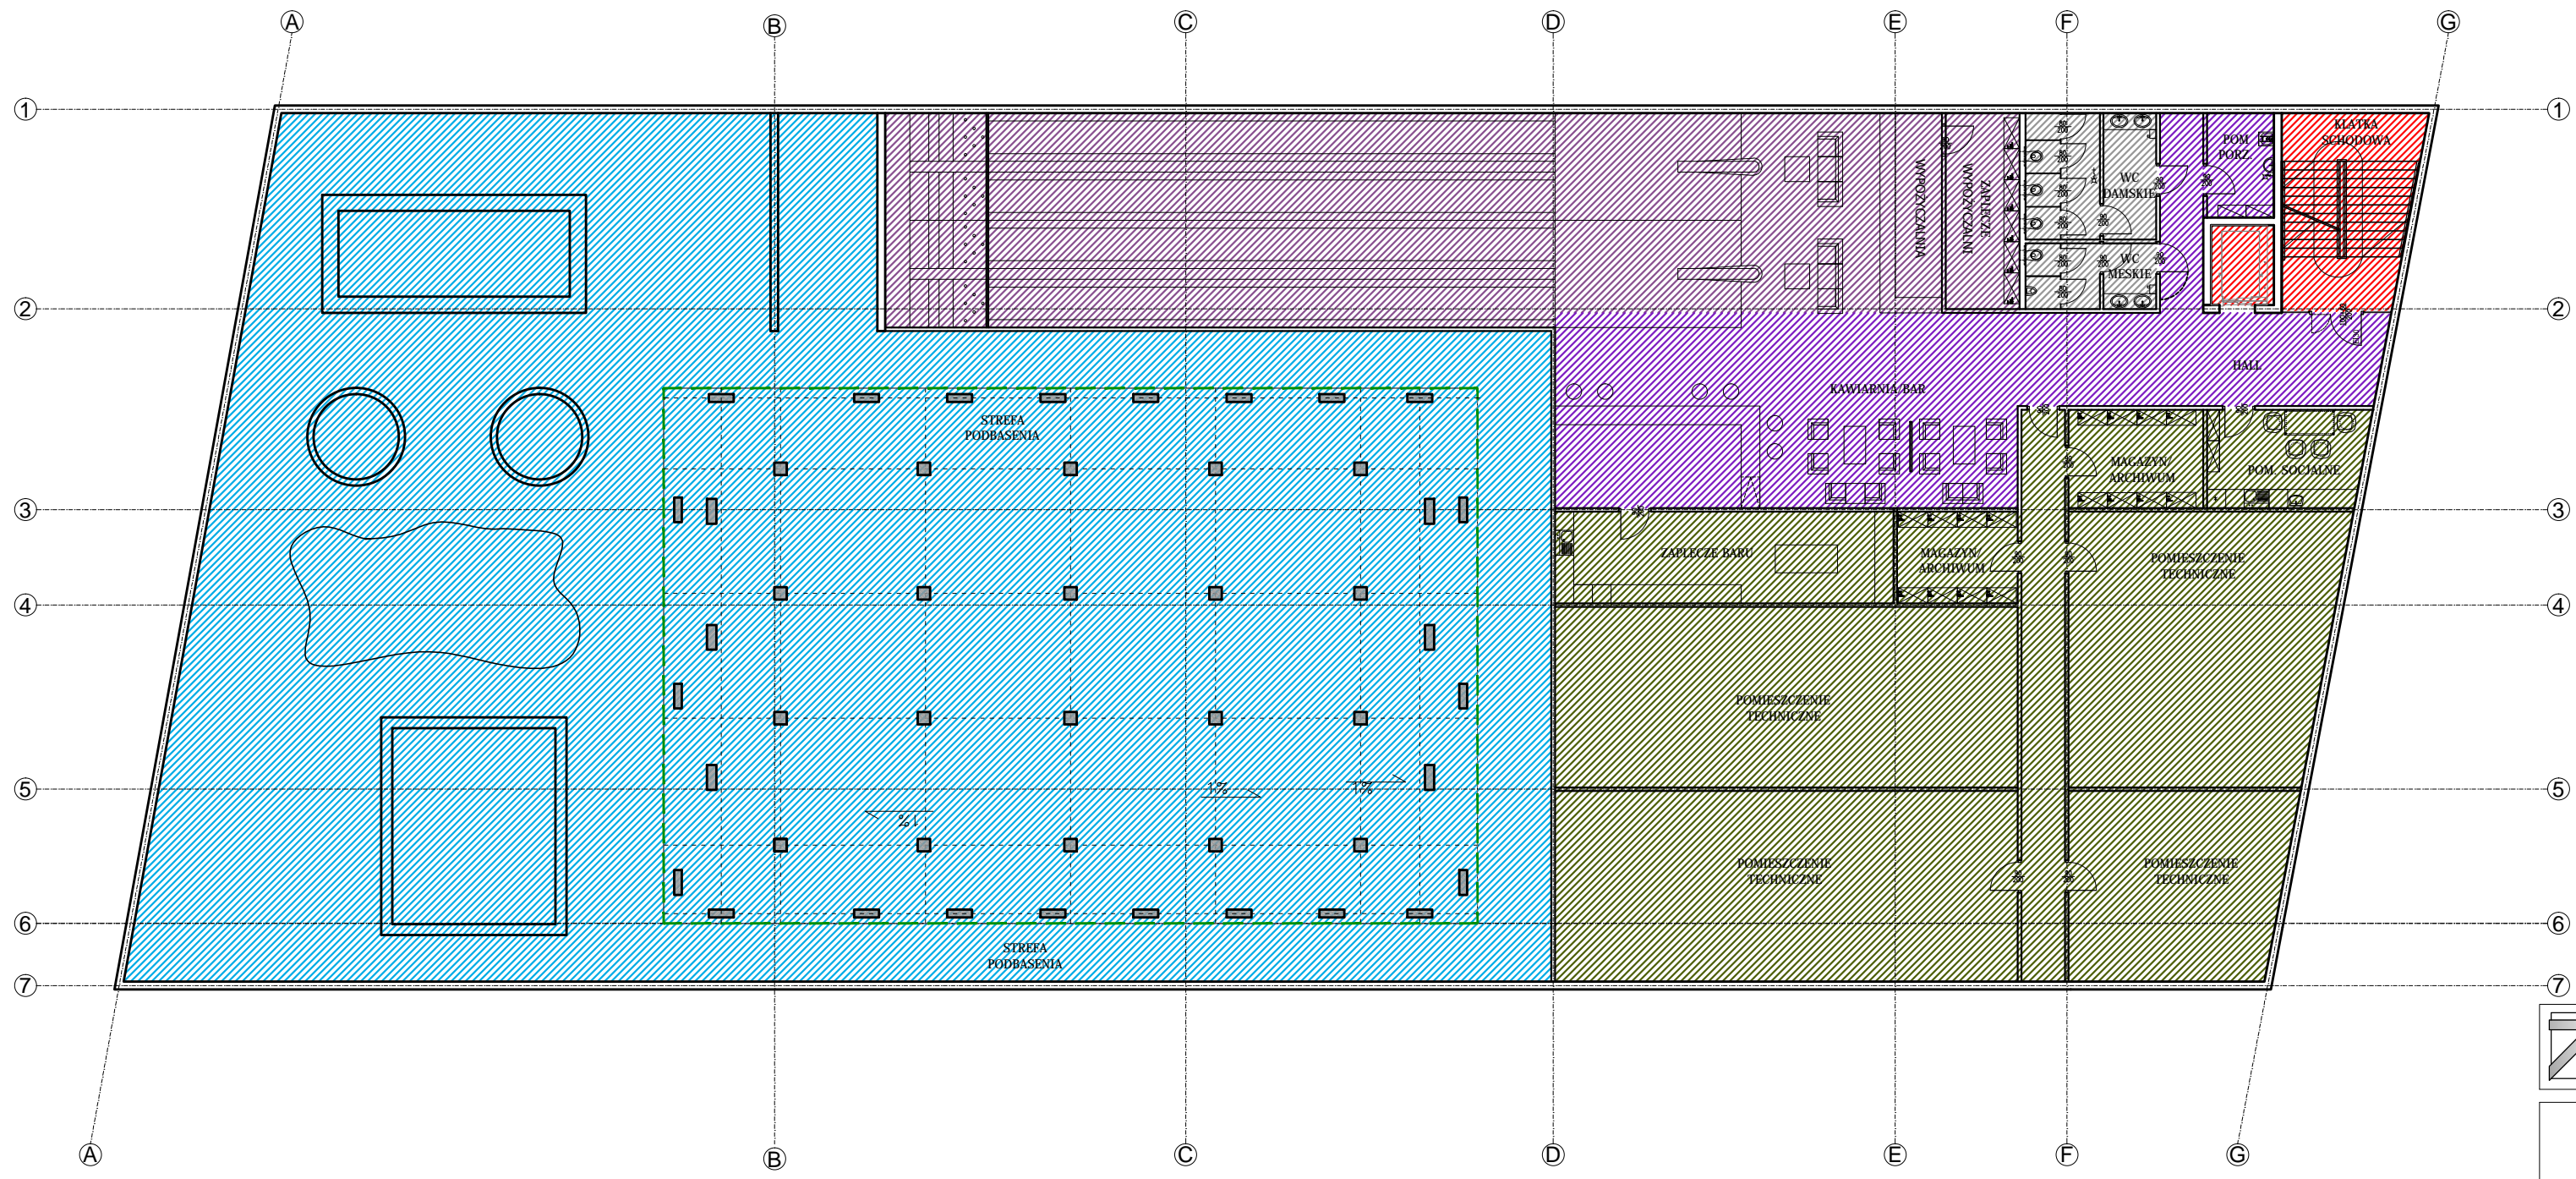


	HALA BASENOWA	1063.85
	ZAPLECZE SANITARNE I SZATNIOWE HALI BASENOWEJ	
	ZAPLECZE RATOWNIKÓW	
	SPA	
	KAWIARNIA Z ZAPLECZEM	
	CZĘŚĆ BIUROWA	
	HALL	145.25
	KOMUNIKACJA PIONOWA	31.70
	POMIESZCZENIA TECHNICZNE	393.79
	SANIITARIATY OGÓLNODOSTĘPNE	25.31
	KRĘGIELNIA Z ZAPLECZEM	244.21

ZESPÓŁ PROJEKTOWO-INWESTYCYJNY
KONTRAPUNKT V-PROJEKT
 30-701 Kraków, ul. Zabłocie 39
 tel: 12 296 02 71
 fax: 12 296 02 70

temat	Opracowanie kompletnej dokumentacji projektowej zadania inwestycyjnego pn.: „Budowa krytej pływalni na terenie miasta Ząbkowice Śląskie”		Nr proj.: KON-203/14/PK-A
			Data: Marzec 2014
inwestor	Gmina Ząbkowice Śląskie ul.1 Maja 15, 57-200 Ząbkowice Śląskie		
obiekt	Basen kryty		
lokalizacja	ul. Jana Kusocińskiego		
branża	Architektura		
faza	KONCEPCJA		
generalny projektant	mgr inż. arch. Aleksander Mirek	Nr upr. 151/98	Podpis:
	mgr inż. arch. Marta Dropińska		Podpis:
autorzy	mgr inż. arch. Dorota Dropińska		Podpis:
			Podpis:
sprawdzający	mgr inż. arch. Miłosz Sanetra	038/2009	Podpis:
treść	RZUT PIWNICY - KONCEPCJA NR3		Nr rys. 12 Skala: 1:200

KONTRAPUNKT V-PROJEKT
architektura & technologia

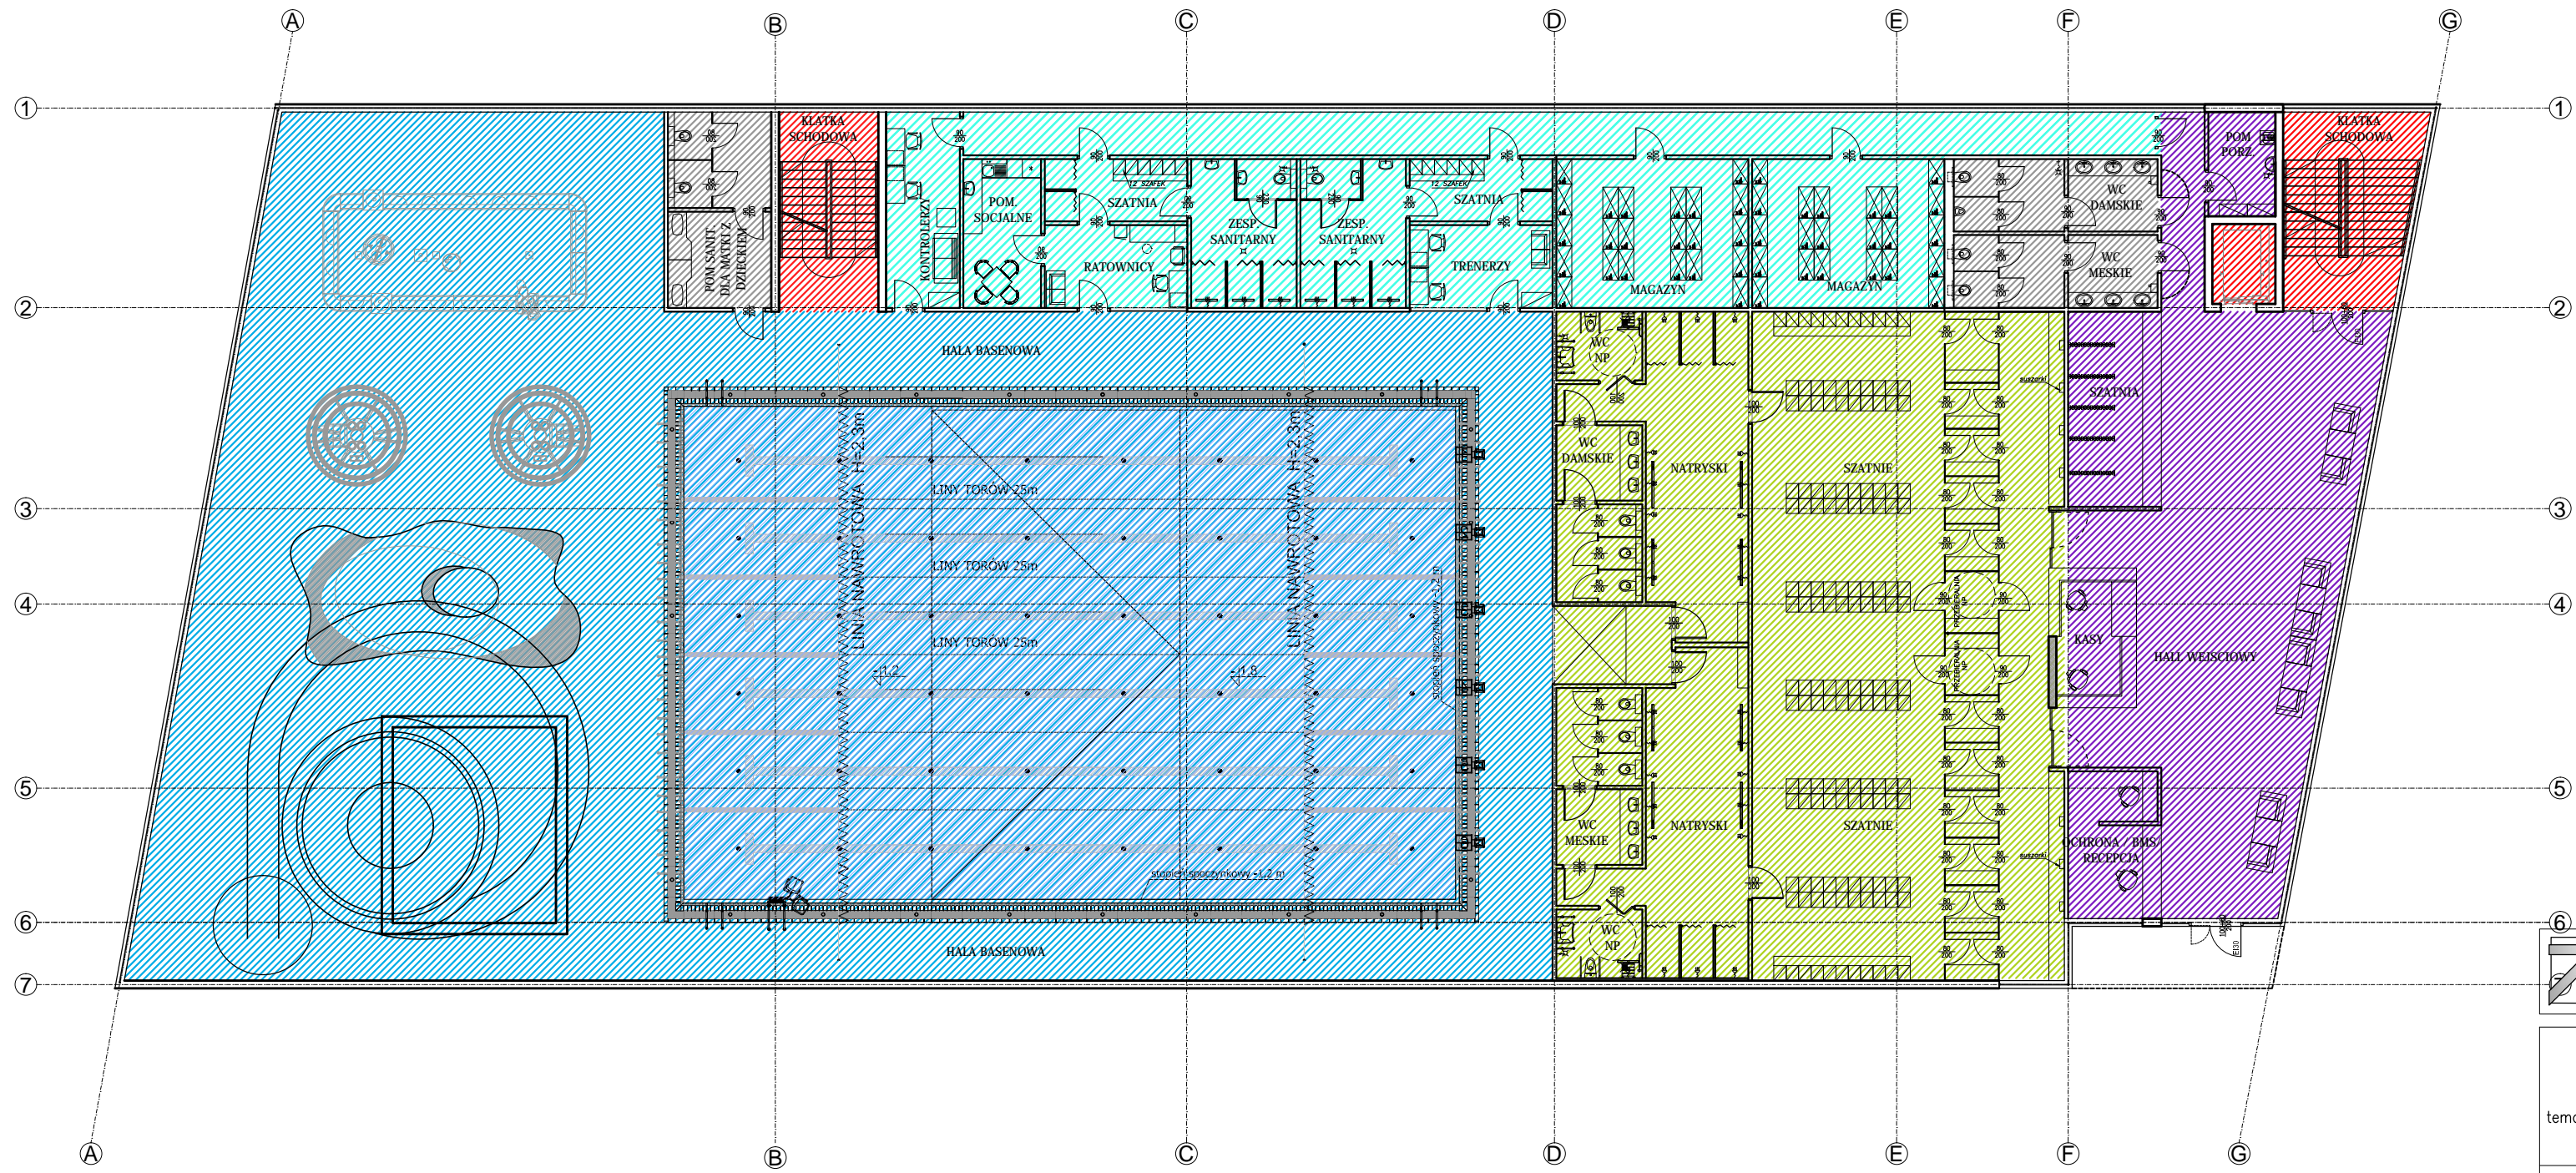

- HALA BASENOWA 1032.35
- ZAPLECZE SANITARNE I SZATNIOWE HALI 340.06 BASENOWEJ
- ZAPLECZE RATOWNIKÓW 215.40
- SPA
- KAWIARNIA Z ZAPLECZEM
- CZĘŚĆ BIUROWA
- HALL 184.24
- KOMUNIKACJA PIONOWA 20.58+ 30.70
- POMIESZCZENIA TECHNICZNE
- SANITARIATY 20.60+ OGÓLNODOSTĘPNE 30.02

ZESPÓŁ PROJEKTOWO-INWESTYCYJNY KONTRAPUNKT V-PROJEKT
 30-701 Kraków, ul. Zabłocie 39
 tel: 12 296 02 71
 fax: 12 296 02 70

temat	Opracowanie kompletnej dokumentacji projektowej zadania inwestycyjnego pn.: „Budowa krytej pływalni na terenie miasta Ząbkowice Śląskie”		Nr proj.: KON-203/14/PK-A
			Data: Marzec 2014
inwestor	Gmina Ząbkowice Śląskie ul.1 Maja 15, 57-200 Ząbkowice Śląskie		
obiekt	Basen kryty		
lokalizacja	ul. Jana Kusocińskiego		
branża	Architektura		
faza	KONCEPCJA		
główny projektant	Zespół projektowy	Nr upr.	
	mgr inż. arch. Aleksander Mirek	151/98	
autorzy	mgr inż. arch. Marta Dropińska		
	mgr inż. arch. Dorota Dropińska		
sprawdzający	mgr inż. arch. Miłosz Sanetra	038/2009	
treść	RZUT PARTERU - KONCEPCJA NR3		Nr rys. 3 Skala: 1:200

KONTRAPUNKT V-PROJEKT
architektura & technologia