

Ząbkowice Śląskie, dnia 03 kwietnia 2013 r.

IGP.6721.2.2012.GG

**OGŁOSZENIE BURMISTRZA ZĄBKOWIC ŚLĄSKICH  
O PRZEPROWADZENIU STRATEGICZNEJ OCENY ODDZIAŁYWANIA  
NA ŚRODOWISKO  
PROJEKTU MIEJSCOWEGO PLANU ZAGOSPODAROWANIA PRZESTRZENNEGO**

---

Na podstawie art. 39, art.40 w związku z art. 46 pkt.1, art.50 ustawy z dnia 3 października 2008r o udostępnianiu informacji o środowisku i jego ochronie, udziale społeczeństwa w ochronie środowiska oraz o ocenach oddziaływania na środowisko /Dz.U.2008.199.1227 ze zm./ oraz uchwały nr XXXIV/49/2012 Rady Miejskiej Ząbkowice Śląskie z dnia 7 września 2012r w sprawie zmiany miejscowego planu zagospodarowania przestrzennego części miejscowości Koziniec gmina Ząbkowice Śląskie uchwalonego uchwałą Rady Miejskiej Ząbkowice Śląskich nr VIII/40/2006 z dnia 8 września 2006r. zawiadamiam o przystąpieniu do:

**strategicznej oceny oddziaływania na środowisko projektu zmiany miejscowego planu zagospodarowania przestrzennego części wsi Koziniec obejmującego sporządzenie prognozy oddziaływania na środowisko.**


Z niezbędną dokumentacją powstałą w związku z przystąpieniem do sporządzenia projektu zmiany planu można zapoznać się w siedzibie Urzędu Miasta i Gminy Ząbkowice Śląskie ul. 1 maja 15, 57-200 Ząbkowice Śląskie.

Stosownie do art. 39 ust.1, pkt 4, art. 40 w związku z art. 54 ust.3 w/wym. ustawy zainteresowani mogą wnosić uwagi i wnioski do w/wym. zmiany planu w ramach przeprowadzanej strategicznej oceny oddziaływania na środowisko w formie pisemnej lub ustnej do protokołu lub za pomocą środków komunikacji elektronicznej na adres [urząd@zabkowiceslaskie.pl](mailto:urząd@zabkowiceslaskie.pl) w terminie do **dnia 06 maja 2013 r.** do Burmistrza Ząbkowic Śląskich.

Wniosek, uwaga powinna zawierać nazwisko, imię i adres wnioskodawcy, przedmiot wniosku oraz oznaczenie nieruchomości, której dotyczy.

**BURMISTRZ**  
  
M. G. G. G.

Załącznik graficzny do uchwały Nr XXXIV/49/2012  
Rady Miejskiej Zabkowic Śląskich  
Z dnia 09.09.2012.....

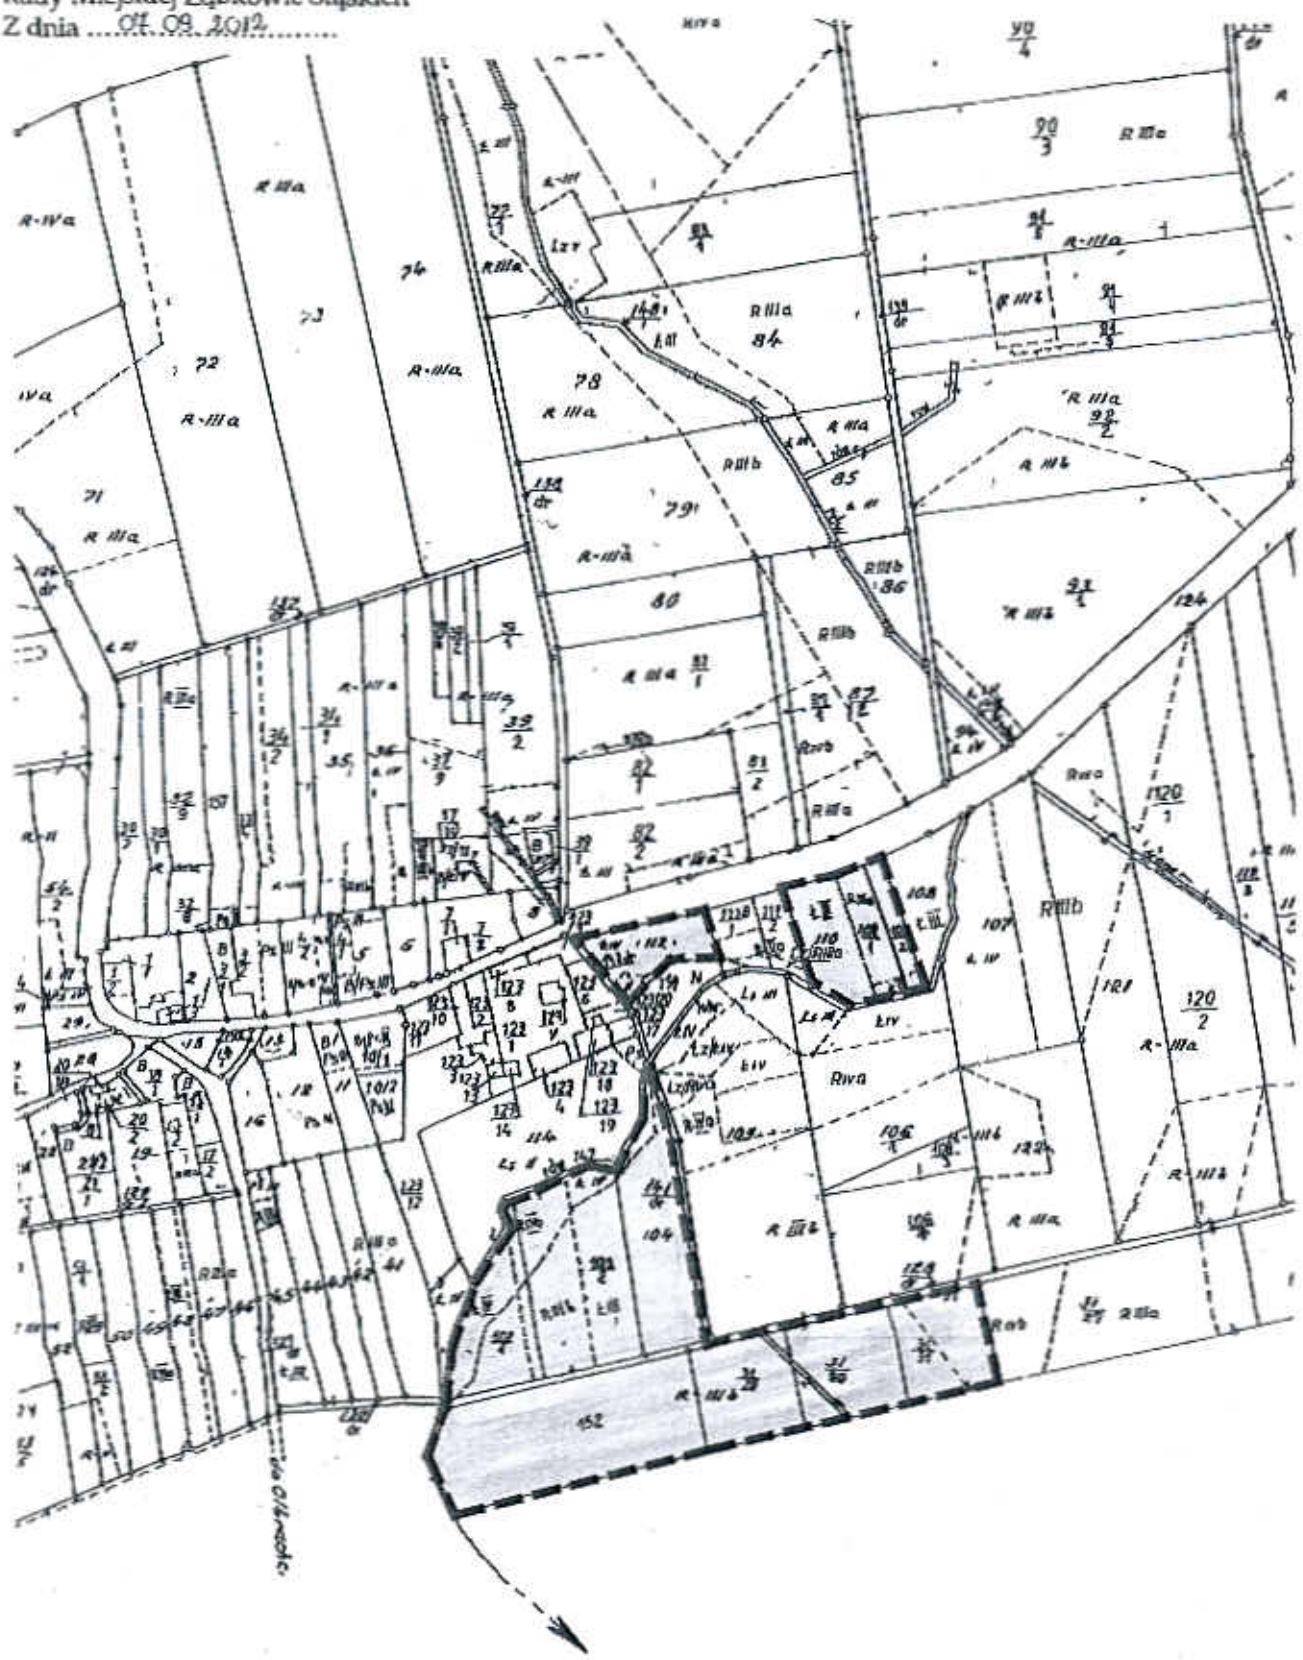

 GRANICE OBSZARU SPORZĄDZENIA PLANU MIEJSCOWEGO