


1418
317 93 192 93 722

3086
164 93 95 93 289 93 210 93 208 93 228 93 526 94 257 93 361

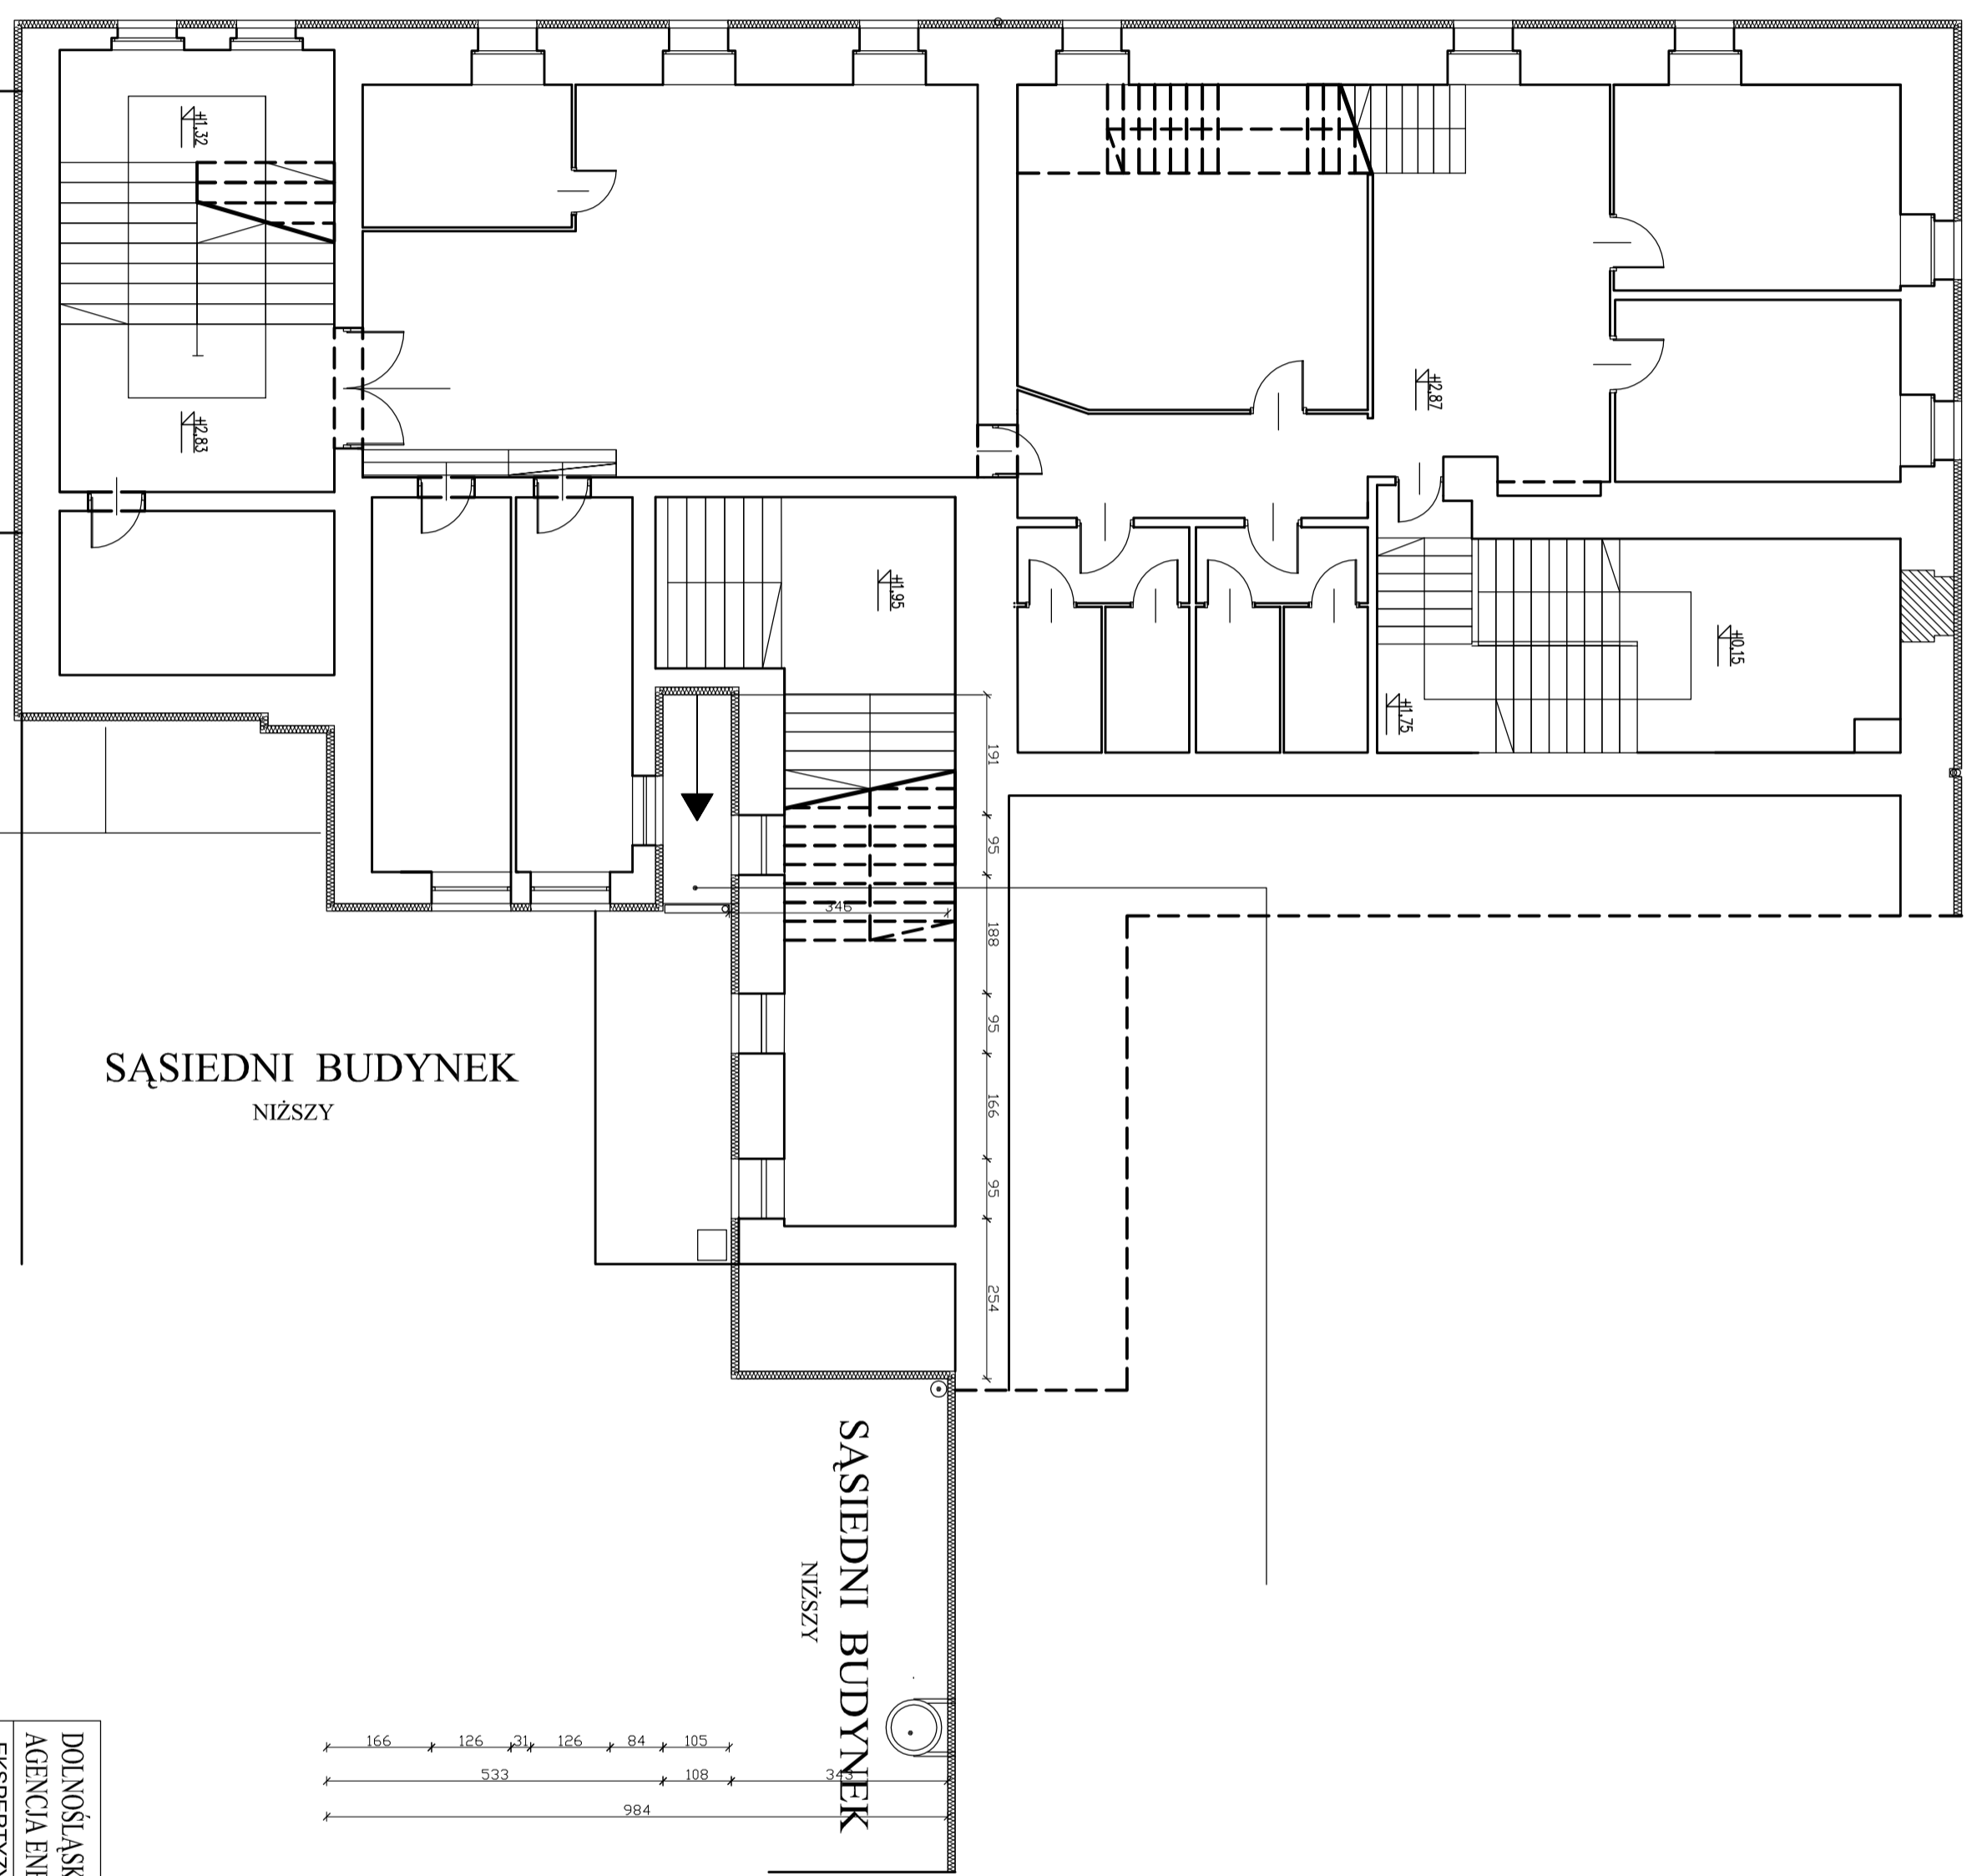

166 126 21 126 84 105 108 533 984

| | |
|---|---------|
| DOŁNOŚLĄSKA | |
| AGENCJA ENERGII I ŚRODOWISKA S.C. | |
| Agnieszka Cerna-Sonko, Jerzy Żurawski, ul. Pielęczyńska 11, 51-180 Wrocław | |
| OBJEKT: Zabkowicki Ośrodek Kultury ul. Rynek 24, 57-200 Zabkowice Śląskie | |
| INWESTOR: GMINA ZABKOWICE ŚLĄSKIE, UL.1 MAJA 15,57-200 ZABKOWICE ŚLĄSKIE | |
| PROJEKTANT: Mgr inż. Jerzy Zieliński nr dop. 97/020/WU | |
| PRYSOŁAWA: ARCH. DOROTA WRÓBEL-EMSKA | |
| RZUT II KONDYGNACJI | |
| SKALA | 1:100 |
| NR RYSUNKU: | 8 |
| FORMA: | 06.2007 |