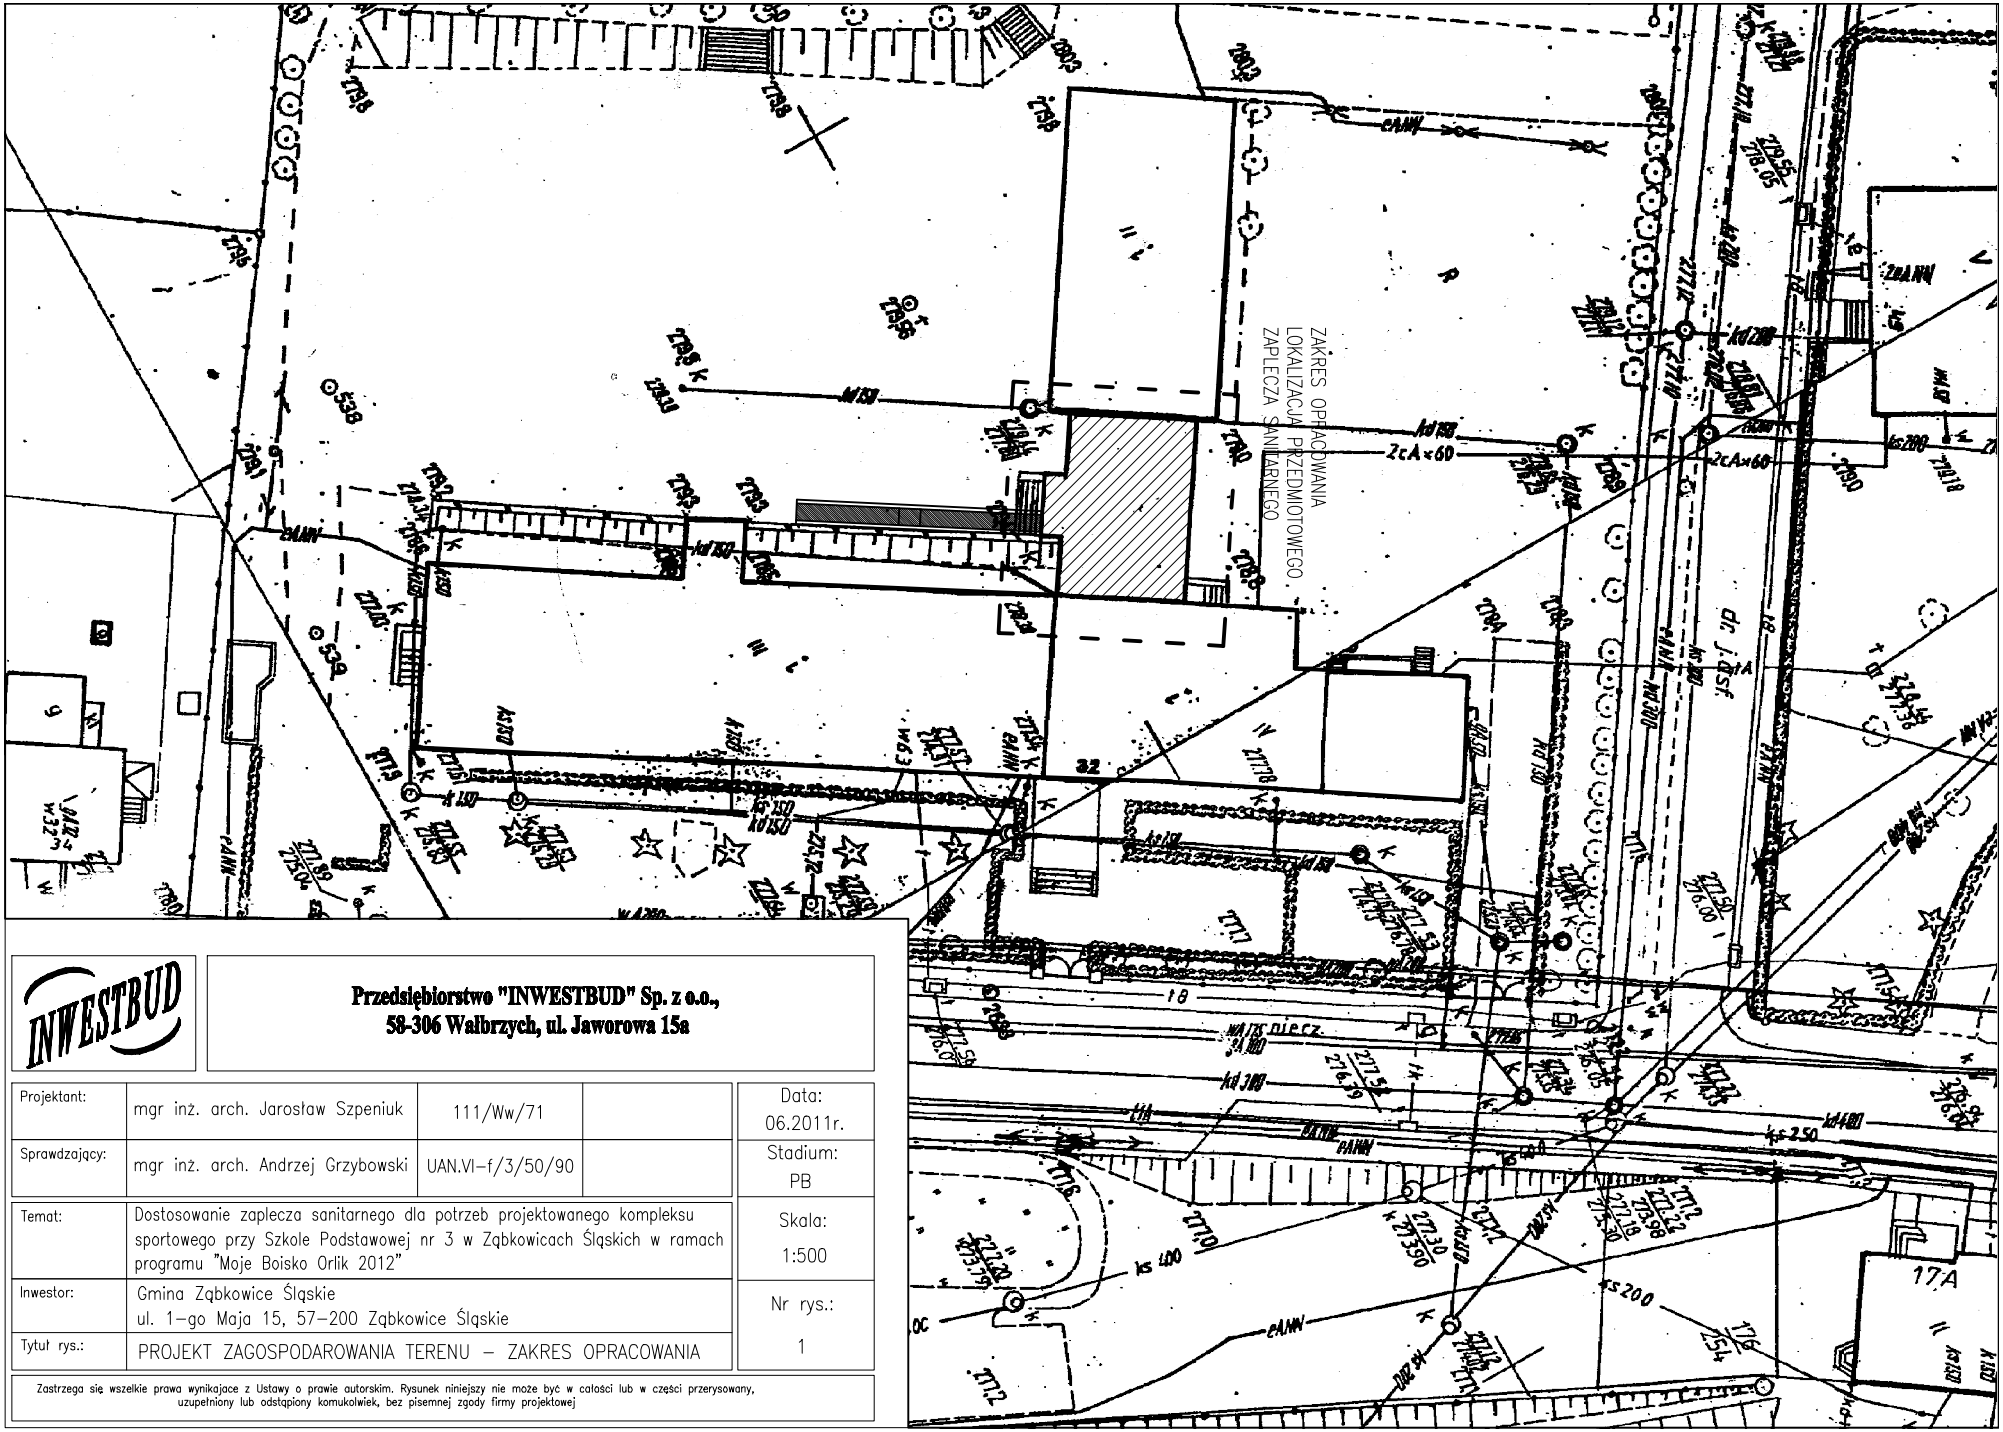

Przedsiębiorstwo "INWESTBUD" Sp. z o.o.,
58-306 Wałbrzych, ul. Jaworowa 15a

Projektant:	mgr inż. arch. Jarosław Szpeniuk	111/Ww/71		Data: 06.2011r.
Sprawdzający:	mgr inż. arch. Andrzej Grzybowski	UAN.VI-f/3/50/90		Stadium: PB
Temat:	Dostosowanie zaplecza sanitarnego dla potrzeb projektowanego kompleksu sportowego przy Szkole Podstawowej nr 3 w Ząbkowicach Śląskich w ramach programu "Moje Boisko Orlik 2012"			Skala: 1:500
Inwestor:	Gmina Ząbkowice Śląskie ul. 1-go Maja 15, 57-200 Ząbkowice Śląskie			Nr rys.: 1
Tytuł rys.:	PROJEKT ZAGOSPODAROWANIA TERENU – ZAKRES OPRACOWANIA			

Zastrzega się wszelkie prawa wynikające z Ustawy o prawie autorskim. Rysunek niniejszy nie może być w całości lub w części przerysowany, uzupełniony lub odstąpiony komukolwiek, bez pisemnej zgody firmy projektowej