



ELEWACJA POŁUDNIOWA - PRAWA

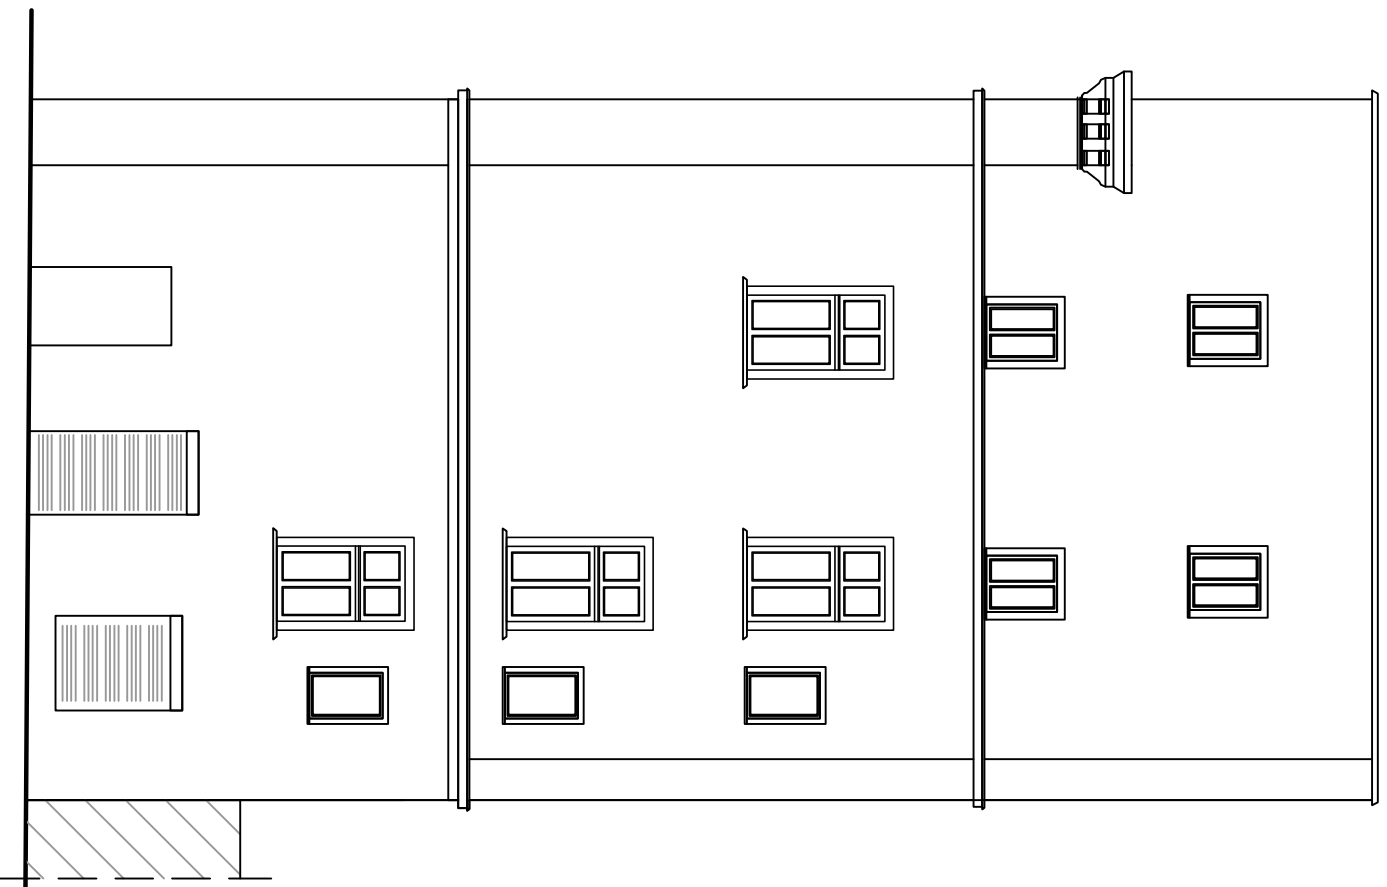

ELEWACJA WSCHODNIA - TYLNA

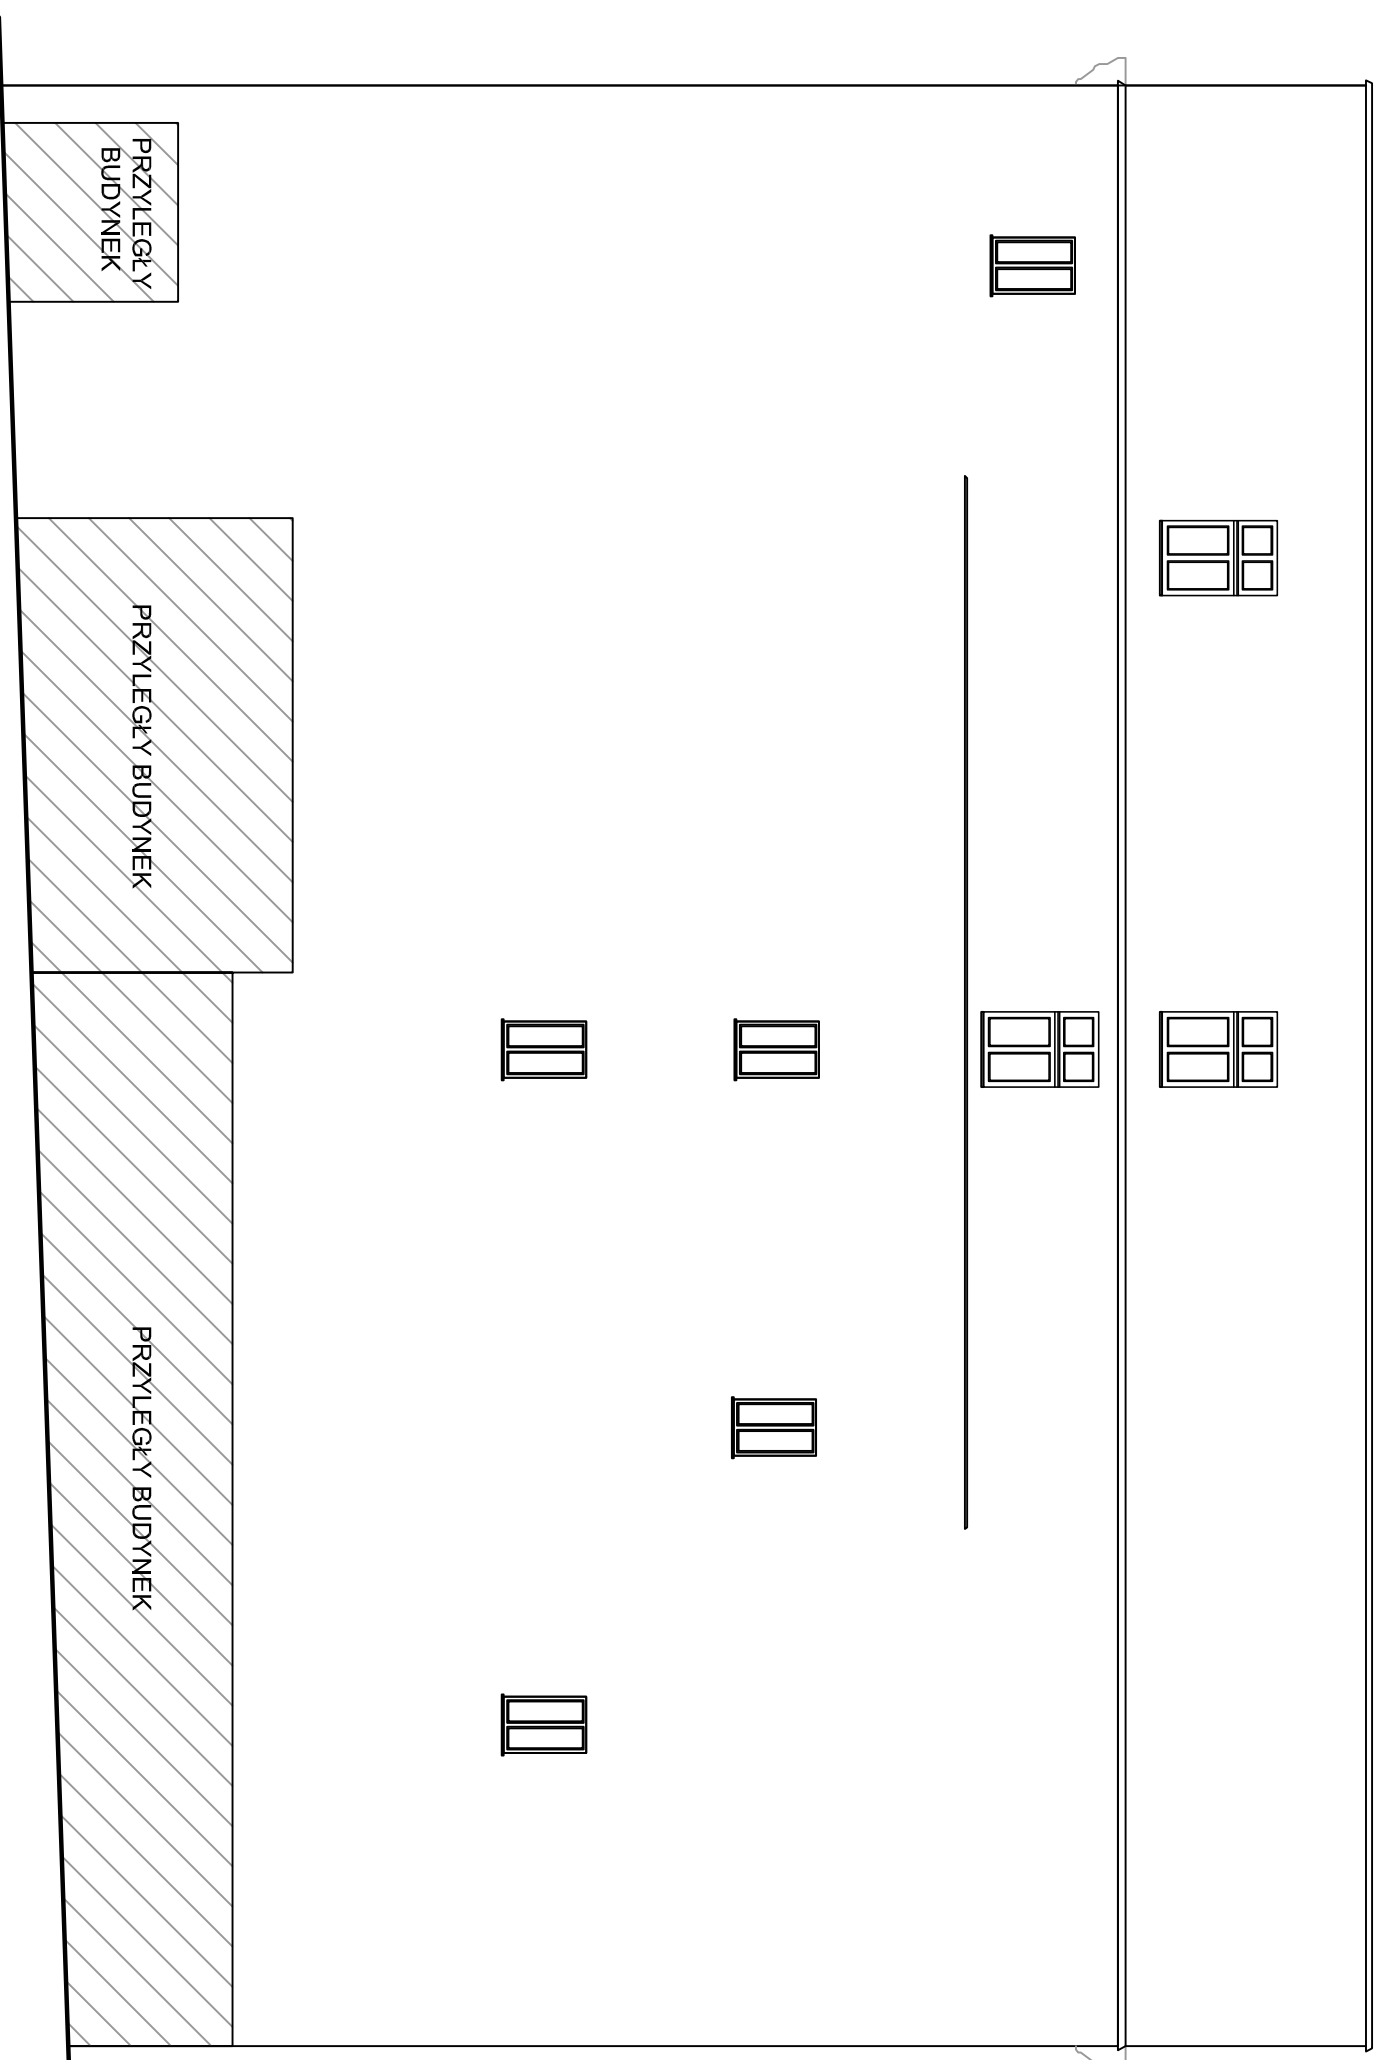

PRACOWNIA:		DATA:		INWESTOR:		NAZWA RYSUNKU:	
HPU "MIERNIK"		08-2009		TYTUŁ OPERACJI:		Wspólnota Mieszkaniowa, 57-200 Zabkowice Śląskie, ul. Rynek 55	
WYKONAWCA:		NAZWIŚCIO:		DATA:		PODPIS:	
MIERNIK PRACOWNI:		MIERNIK Dariusz		08-2009		REMONT ELEWACJI BUDYNKU WIELORODZINNEGO	
PROJEKTOWAŁ:		MIERNIK Piotr		08-2009		INWENTARYZACJA ELEWACJI BUDYNKU	
PROJEKTOWAŁ:		MIERNIK - Clechánowska Agata		08-2009		Wspólnota Mieszkaniowa	
PROJEKTOWAŁ:		MIERNIK - Clechánowska Agata		08-2009		57-200 Zabkowice Śląskie, ul. Rynek 55	
HPU w Budownictwie "MIERNIK"		Dariusz Miernik		FORMAT:		PODZIAŁKA:	
57-200 Zabkowice Śl. ul. B. Chrobrego 6A		tel. 074-81-51-055, 0601 818 573		A3		SKAŻONA	
mail: danuszmiernik@o2.pl		NALEŻY DO:		NR RYS.:		ZASTĘPUE RYS.	
		02		0		0	
		REWIZJA:		0			