



ELEWACJA PÓŁNOCNA - LEWA

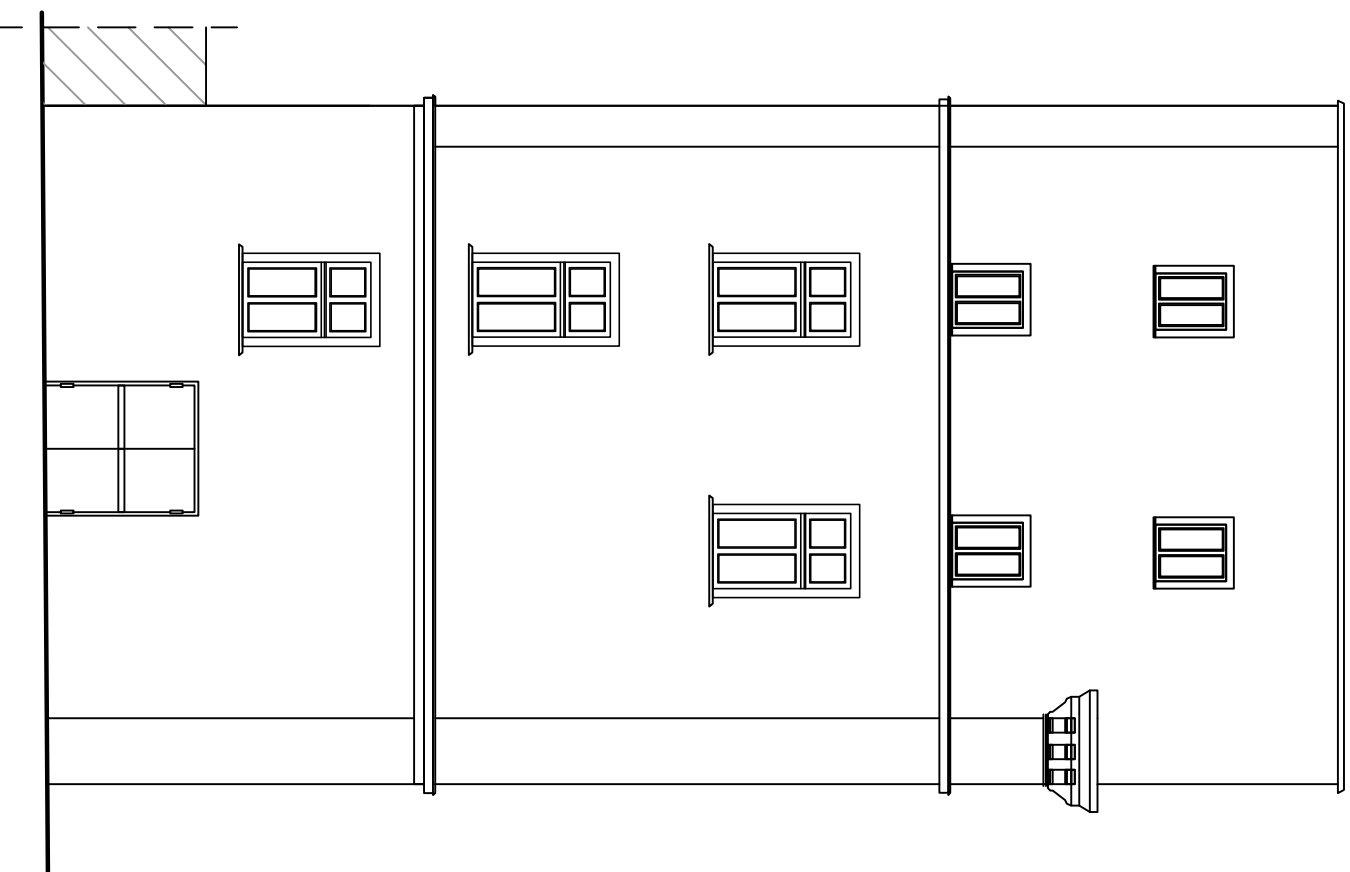

ELEWACJA ZACHODNIA - FRONTOWA

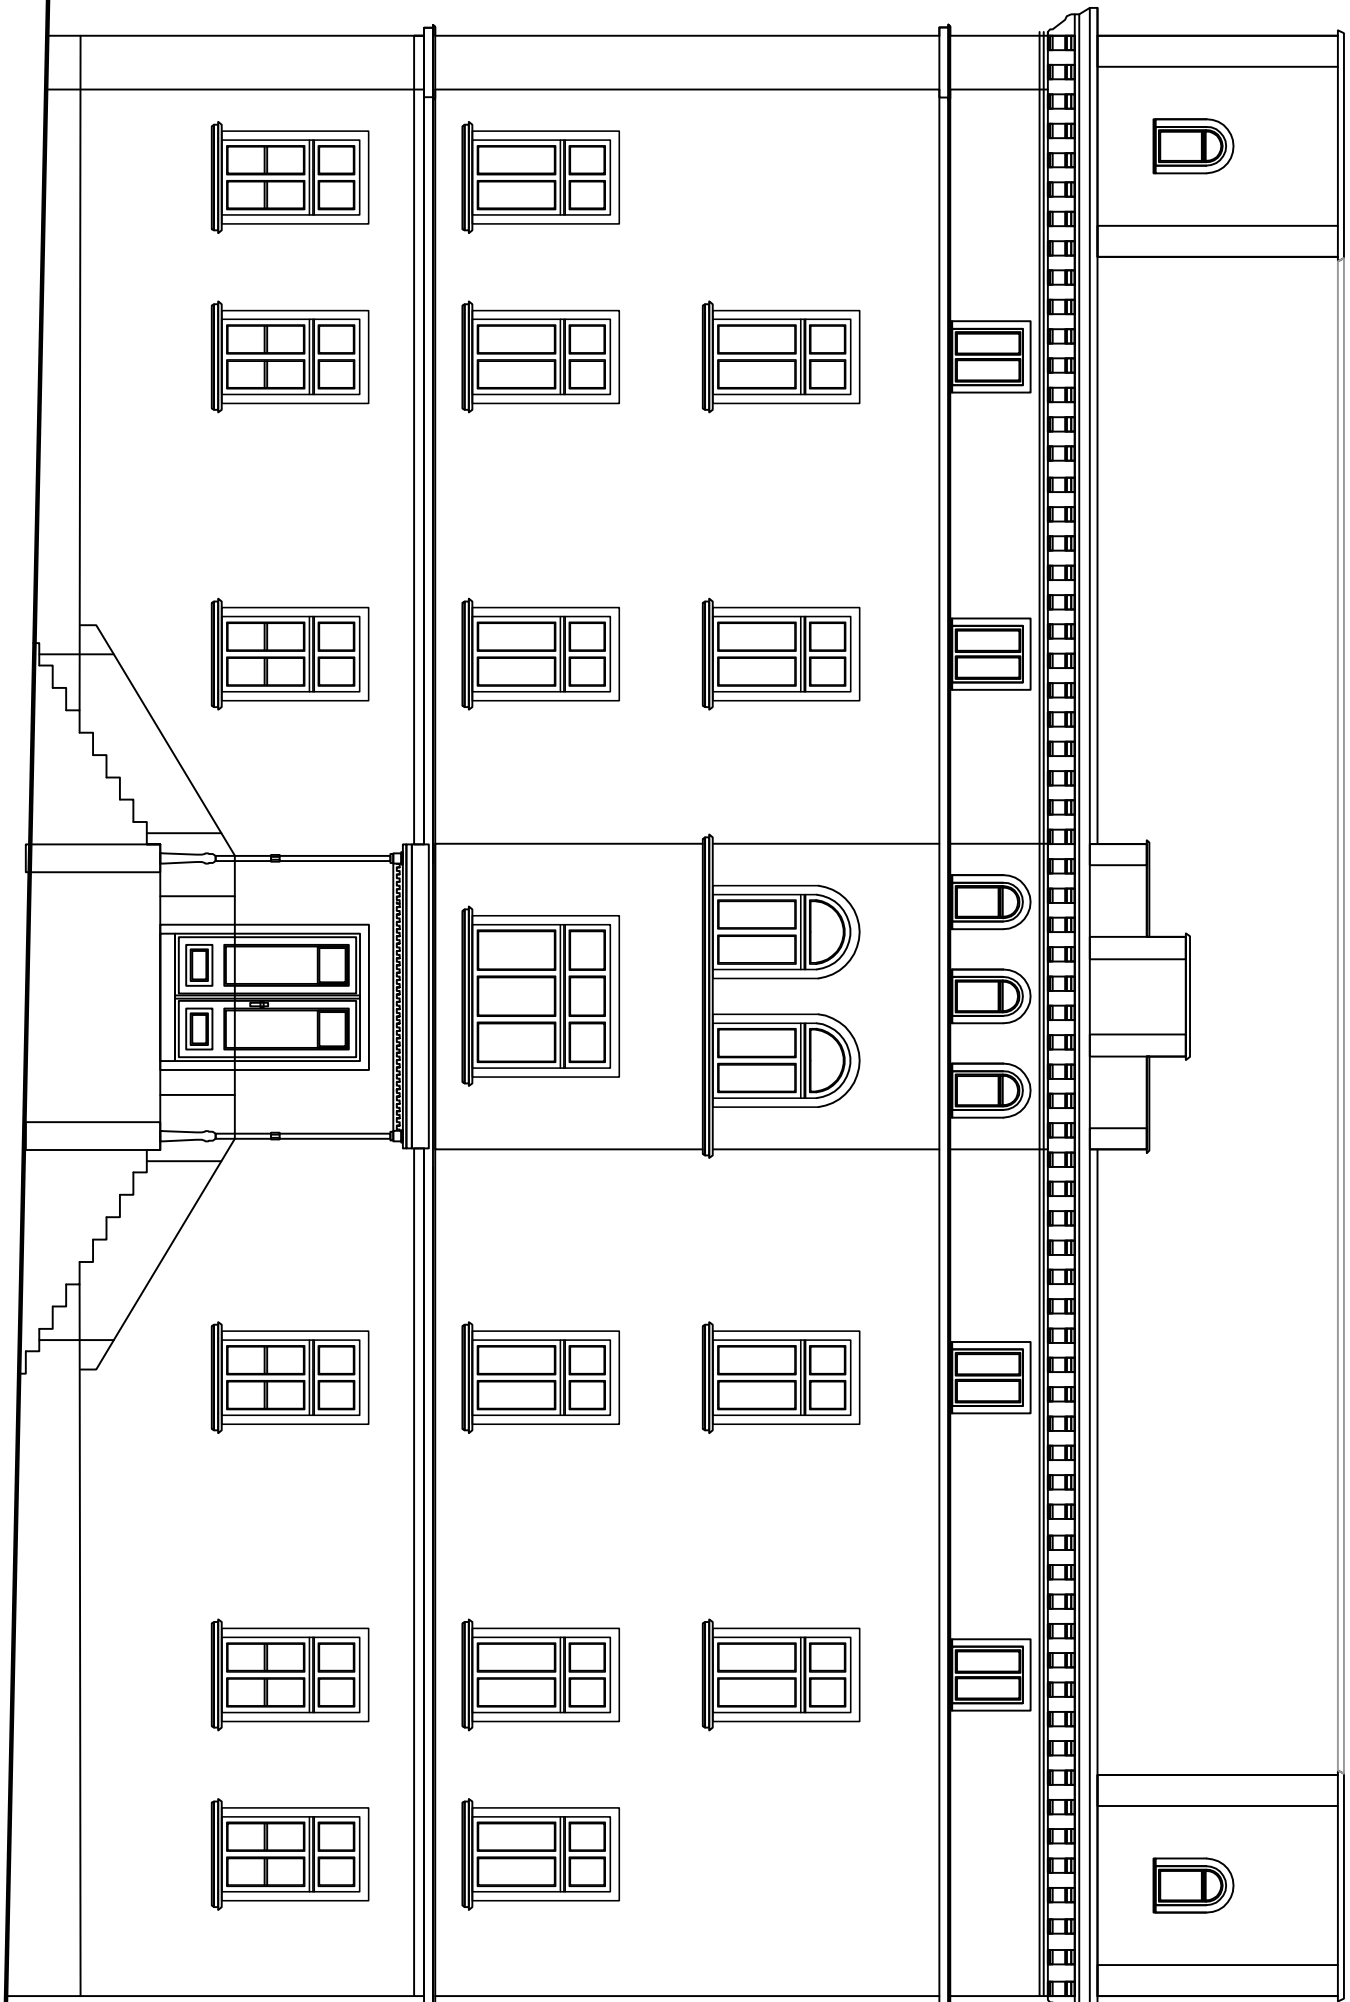

PRACOWNIA: HPU "MIERNIK"	DATA: 08-2009	INWESTOR: TYTUŁ OPERACJI:	Wspólnota Mieszkaniowa, 57-200 Zabkowice Śląskie, ul. Rynek 55 Projekt remontu elewacji budynku wielorodzinnego.		
WYKONAWCA:	NAZWIŚKO:	DATA:	PODPIS:	NAZWA RYSUNKU: REMONT ELEWACJI BUDYNKU WIELORODZINNEGO INWENTARYZACJA ELEWACJI BUDYNKU	
KIEROWNIK PRACOWNI:	Miernik Dariusz	08-2009		Wspólnota Mieszkaniowa	
PROJEKTOWAŁ:	Miernik Piotr	08-2009		57-200 Zabkowice Śląskie, ul. Rynek 55	
PROJEKTOWAŁ:	Miernik - Clechánowska Agata	08-2009			
HPU w Budownictwie "MIERNIK"			FORMAT:	PODZIAŁKA:	ZASTĘPUE RYS.
Dariusz Miernik			A3	SKAŻONA	NR:
57-200 Zabkowice Śl. ul. B. Chrobrego 6A tel. 074-81-51-055, 0601 818 573 mail: danuszmiernik@o2.pl			NALEŻY DO:		NR RYS.: 03
					REWIZJA: 0