

LOKALNY PROGRAM REWITALIZACJI ZĄBKOWIC ŚLĄSKICH

Wspólnota Mieszkaniowa, 57-200 Zabkowice Śląskie, ul. Rynek 37

REMONT ELEWACJI I DACHU KAMIENICY
MIESZKALNO-USŁUGOWEJ

ELEWACJA PÓŁNOCNO-WSCHODNIA FRONTOWA

RYNEK 36



RYNEK 37

RYNEK 38

RYNEK 38

RYNEK 37

RYNEK 36

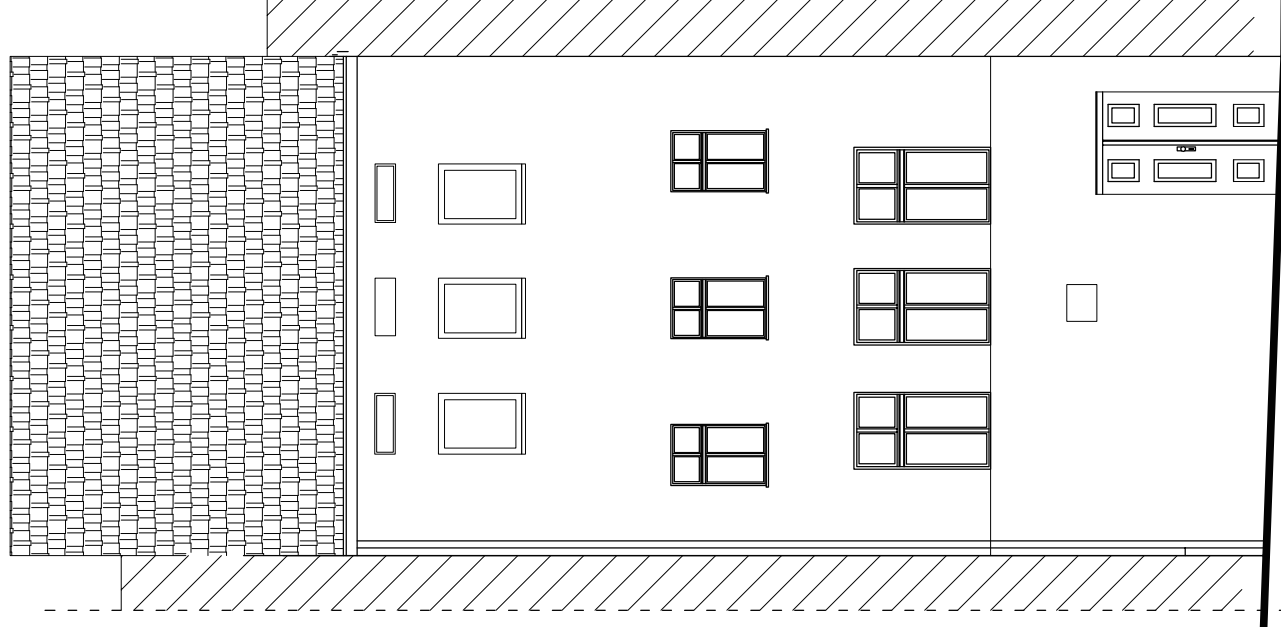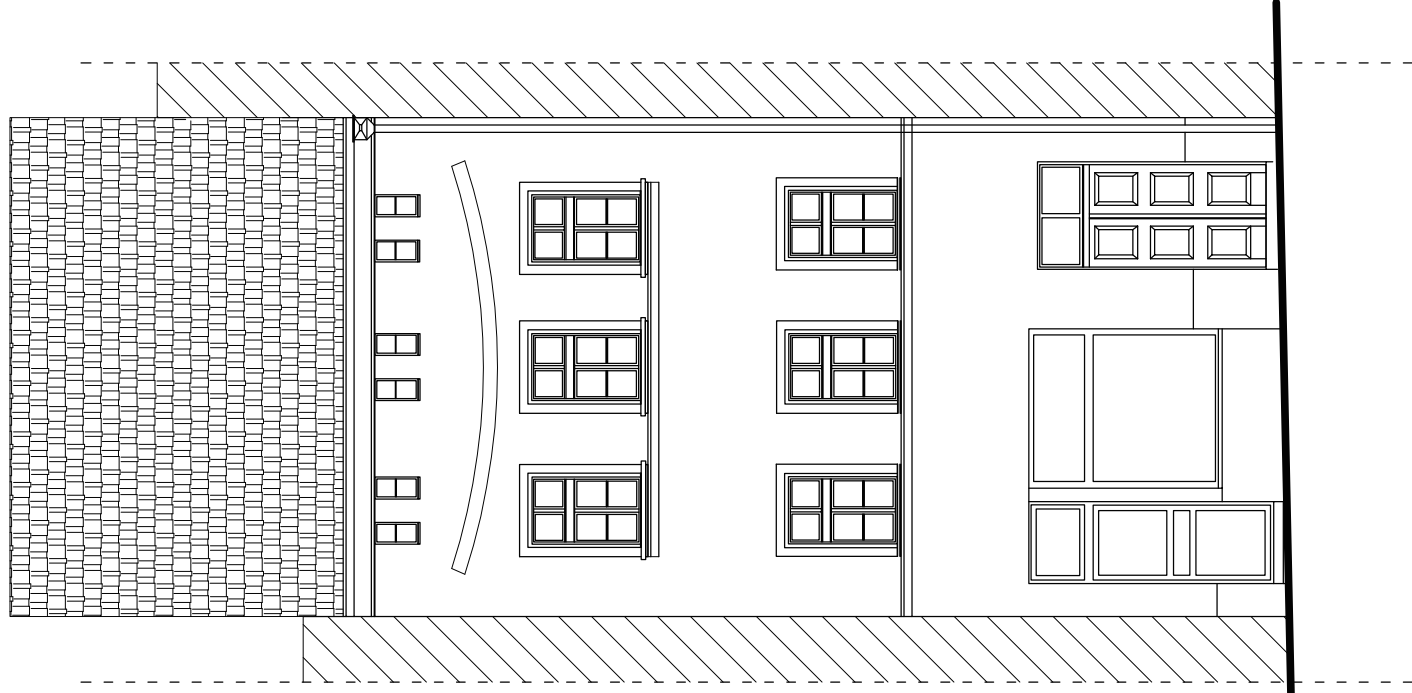

PRACOWNIA: HPU "MIERNIK"	DATA: 08-2009	INWESTOR: Wspólnota Mieszkaniowa, 57-200 Zabkowice Śląskie, ul. Rynek 37
WYKONAWCA: MIERNIK	NAZWISKO: Miernik Dariusz	TYTUŁ OPRACOW.: Projekt remontu elewacji budynku wielorodzinnego,
KIEROWNIK PRACOWNI: Miernik Piotr	DATA: 08-2009	NAZWA RYSUNKU: REMONT ELEWACJI I DACHU BUDYNKU MIESZK.-USŁUG. INWENTARYZACJA ELEWACJI BUDYNKU
PROJEKTOWAŁ: Miernik - Ciechanowska Agata	PODPIS: 08-2009	Wspólnota Mieszkaniowa 57-200 Zabkowice Śląskie, ul. Rynek 37
FORMAT: A3		ZASTĘPUJE RYS. NR: 0
HPU w Budownictwie "MIERNIK" Dariusz Miernik 57-200 Zabkowice Śl, ul. B.Chrobrego 6A tel. 074-81-51-055, 0601 818 573 mail: dariuszmiernik@o2.pl		NALEŻY DO: NR RYS.: 02
		REWIZJA: 0

