



LOKALNY PROGRAM REWITALIZACJI ZĄBKOWIC ŚLĄSKICH

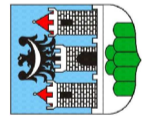


Wspólnota Mieszkańcowa, 57-200 Zabkowice Śląskie, ul. Rynek 38

REMONT ELEWACJI I DACHU KAMIENICY MIESZKALNO-USŁUGOWEJ


ELEWACJA PÓŁNOCNO-WSCHODNIA FRONTOWA

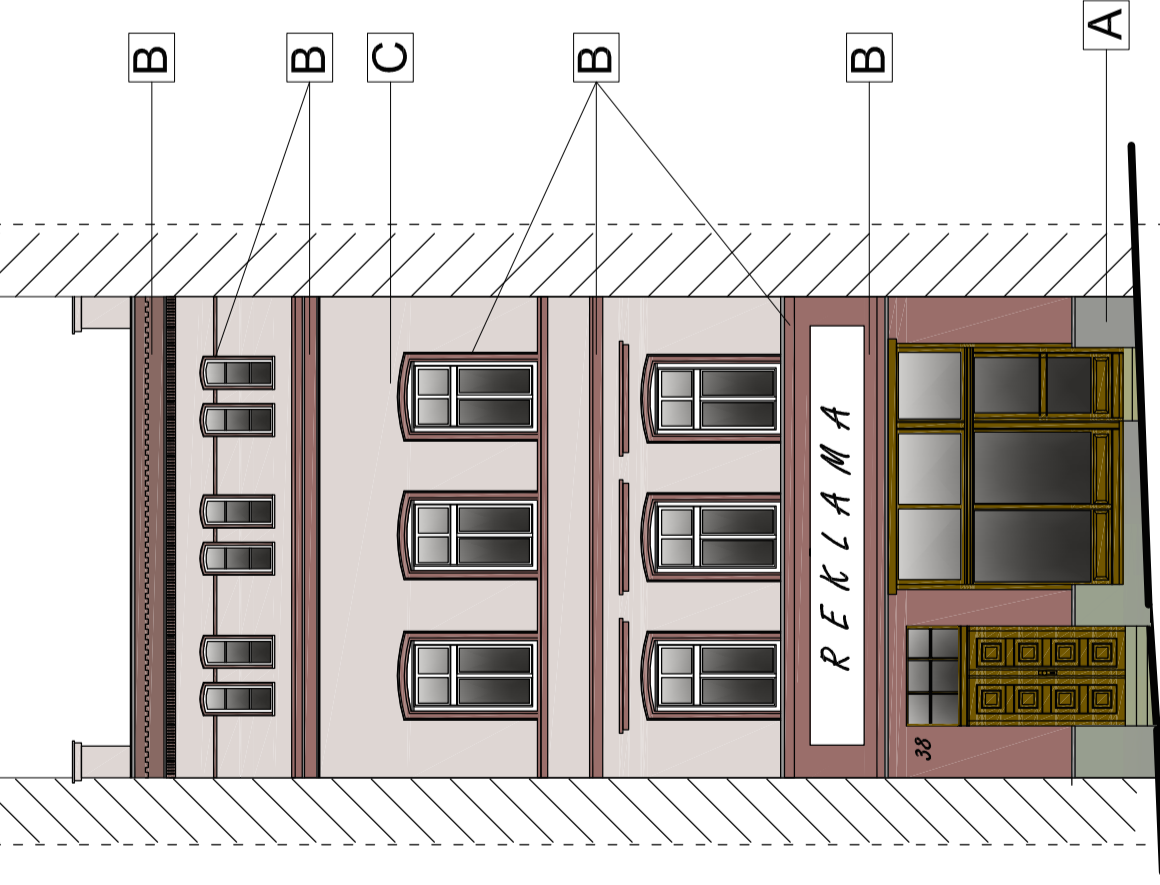

ELEWACJA POŁUDNIOWO-ZACHODNIA

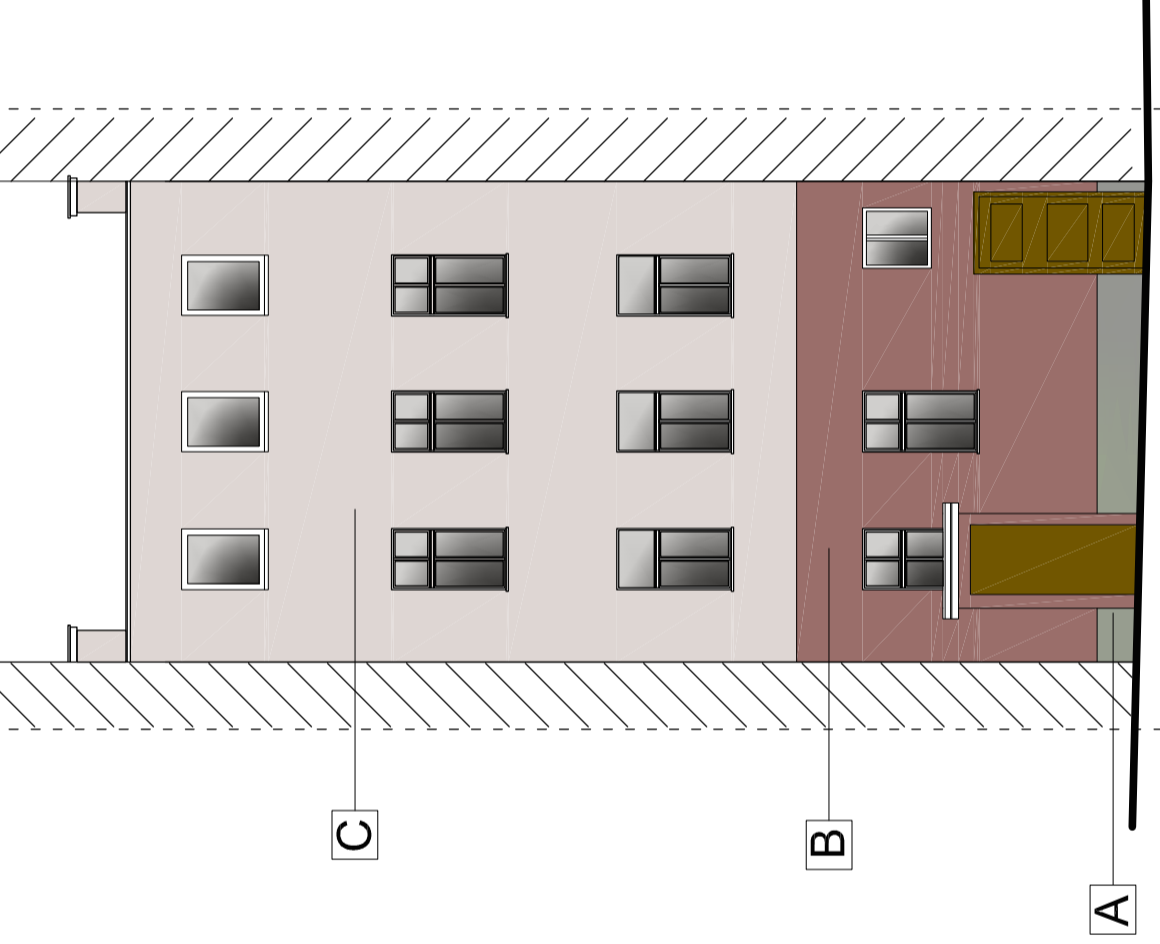

Południowa pierzeja rynku

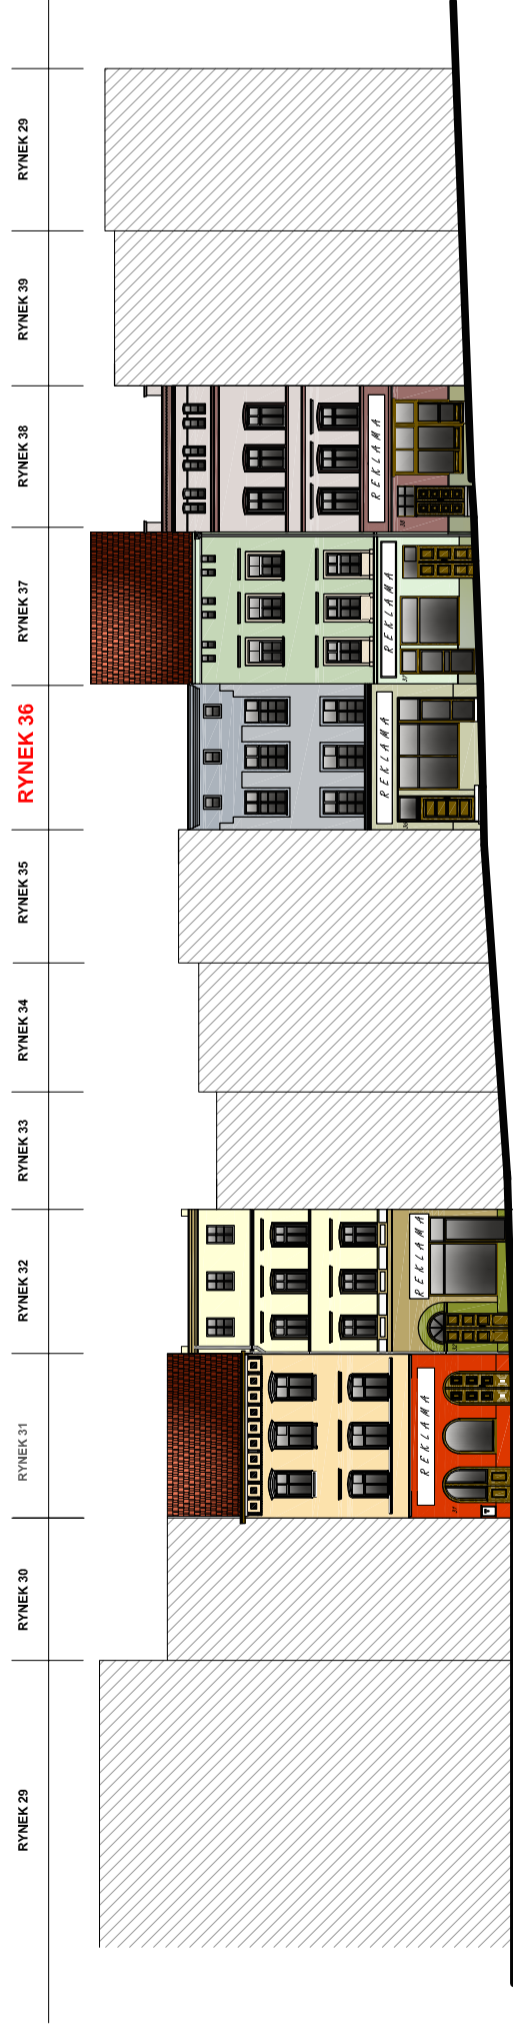


DOKUMENTACJA FOTOGRAFICZNA

ZDJĘCIA ARCHIWALNE - zasoby Internetowe, dokumentacja WUOZ del. Wałbrzych



FOT 4 - elewacja frontowa

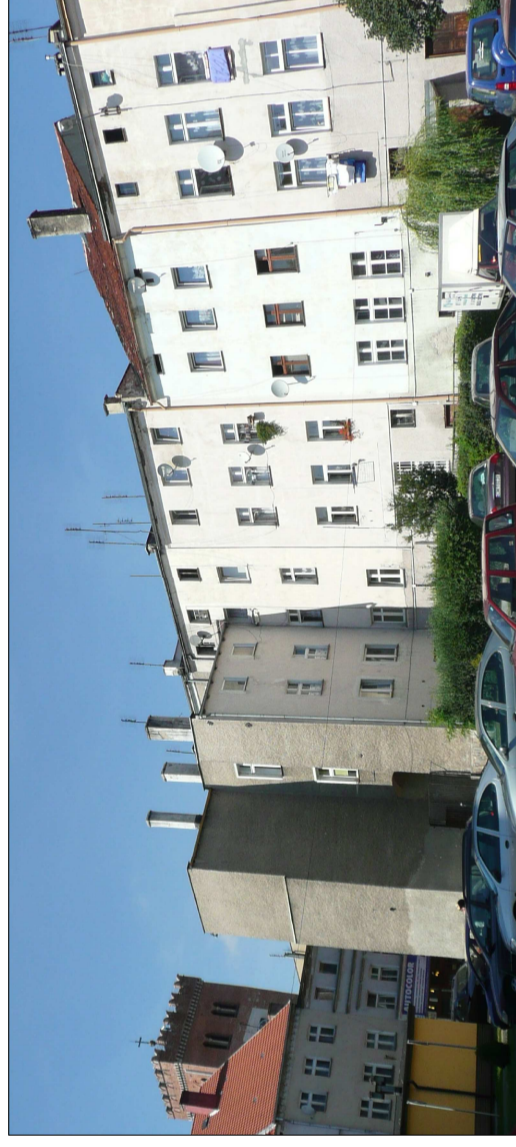


FOT 5 - elewacja południowo-zachodnia

LOKALIZACJA INWESTYCJI



— Budynek objęty opracowaniem

DOKUMENTACJA FOTOGRAFICZNA

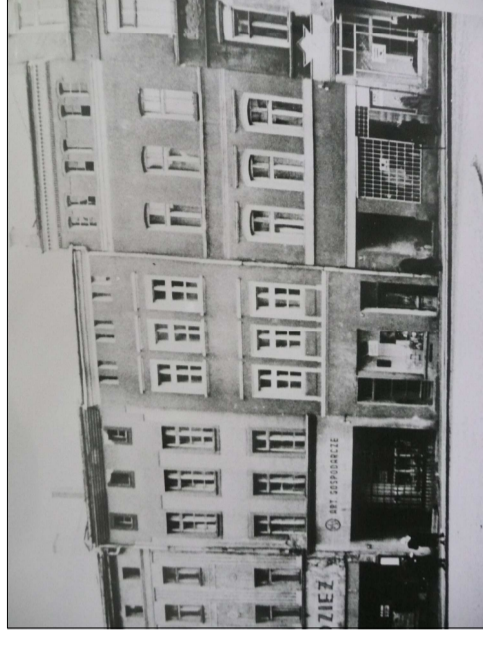

FOT 2 - widok pierzei południowej rynku



FOT 3 - widok pierzei południowej rynku

LEGENDA

C KEIM NR 9213 - wzornik kolorów KEIM EXCLUSIV

B KEIM NR 9206 - wzornik kolorów KEIM EXCLUSIV

A COKÓŁ KAMIENNY - piaskowiec popielaty (płyty wielkogabarytowe)

PRACOWNIA: HPU „MIERNIK”	DATA: 08-2009	INWESTOR: Wspólnota Mieszkańcowa, 57-200 Zabkowice Śląskie, ul. Rynek 38	TYTUŁ OPRACOWANIA: Projekt remontu elewacji budynku wielorodzinnego.
WYKONAWCA: MIERNIK PRACOWNI	NAZWIŚKO: Miernik Dariusz	DATA: 08-2009	POPIS: MAZJA RYSUNKU: REMONT ELEWACJI I DACHU BUDYNKU MIESZK.-USŁUG.
PROJEKTOWAŁ: Miernik - Cichońowska Agnieszka	MIERNIK Piotr	08-2009	INWENTARYZACJA ELEWACJI BUDYNKU Wspólnota Mieszkańcowa 57-200 Zabkowice Śląskie, ul. Rynek 38
HPU w Burdowitwie „MIERNIK” Dariusz Miernik		FORMAT: A2	FORMAT: ZASTĘPUJE RYS.
57-200 Zabkowice Śl. ul. B.Cichońskiego 6A tel. 074-81-51-055, 0601 8 18 573 mail: daniuszmiernik@o2.pl		NR: SKAZONA	NR RYS.: 03
		REWIZJA: 0	REWIZJA: 0