


PROFIL PODŁUŻNY NIWELETY JEZDNI SKALA 1:50:500 ODCINEK C-D LEGENDA:

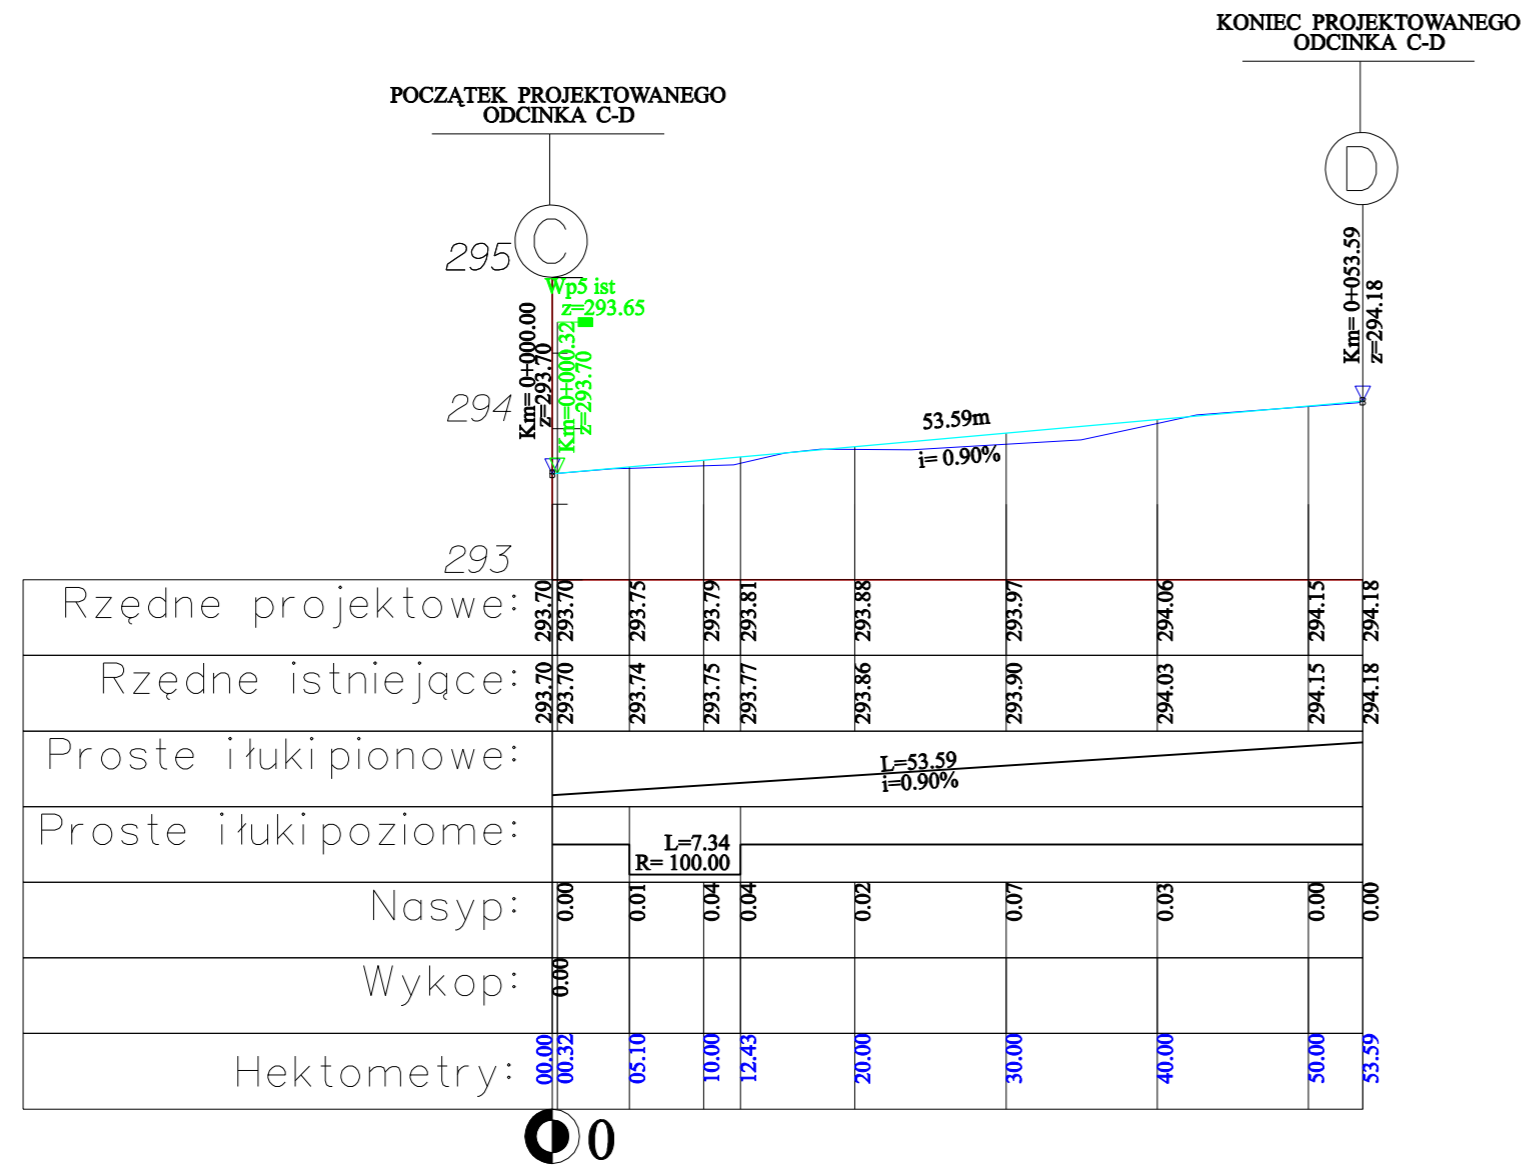

- IST. TEREN
- PROJ. NIWELETA JEZDNI
- └─ PROJ. WPUST DESZCZOWY PRAWY
- └─ PROJ. WPUST DESZCZOWY LEWY

PRACOWNIA PROJEKTOWANIA I NADZORU mgr inż. Kazimierz STRZELCZYK „DRO-INSTAL” 58-200 DZIERŻONIÓW ul. ŚWIDNICKA 24 tel. (074)645-85-00		SKALA 1:50:500
OBIEKT	„PRZEBUDOWA DRÓG NA OSIEDLU DOMKÓW JEDNORODZINNYCH- OSIEDLE LEŚNE- ul.MODRZEWIOWA, JODŁOWA, ŚWIERKOWA”	DATA 07.2009r.
RYSUNEK	PROFIL PODŁUŻNY NIWELETY JEZDNI C-D	RYS. NR
INWESTOR	GMINA ZĄBKOWICE ŚLĄSKIE	
ASYSTENT PROJ.	Łukasz ANTOSZ	
ASYSTENT PROJ.	Krzysztof STRZELCZYK	
ASYSTENT PROJ.	inż. Robert HEJN	
PROJEKTANT	mgr inż. Kazimierz STRZELCZYK	Upr.bud. UAN-VI-6/3/11/91
KIER. PRACOWNI	mgr inż. Kazimierz STRZELCZYK	Upr.bud. UAN-VI-6/3/11/91