


# PRZEKRÓJ KONSTRUKCYJNY WŁĄCZENIE DO DROGI O NAWIERZCHNI ASFALTOWEJ

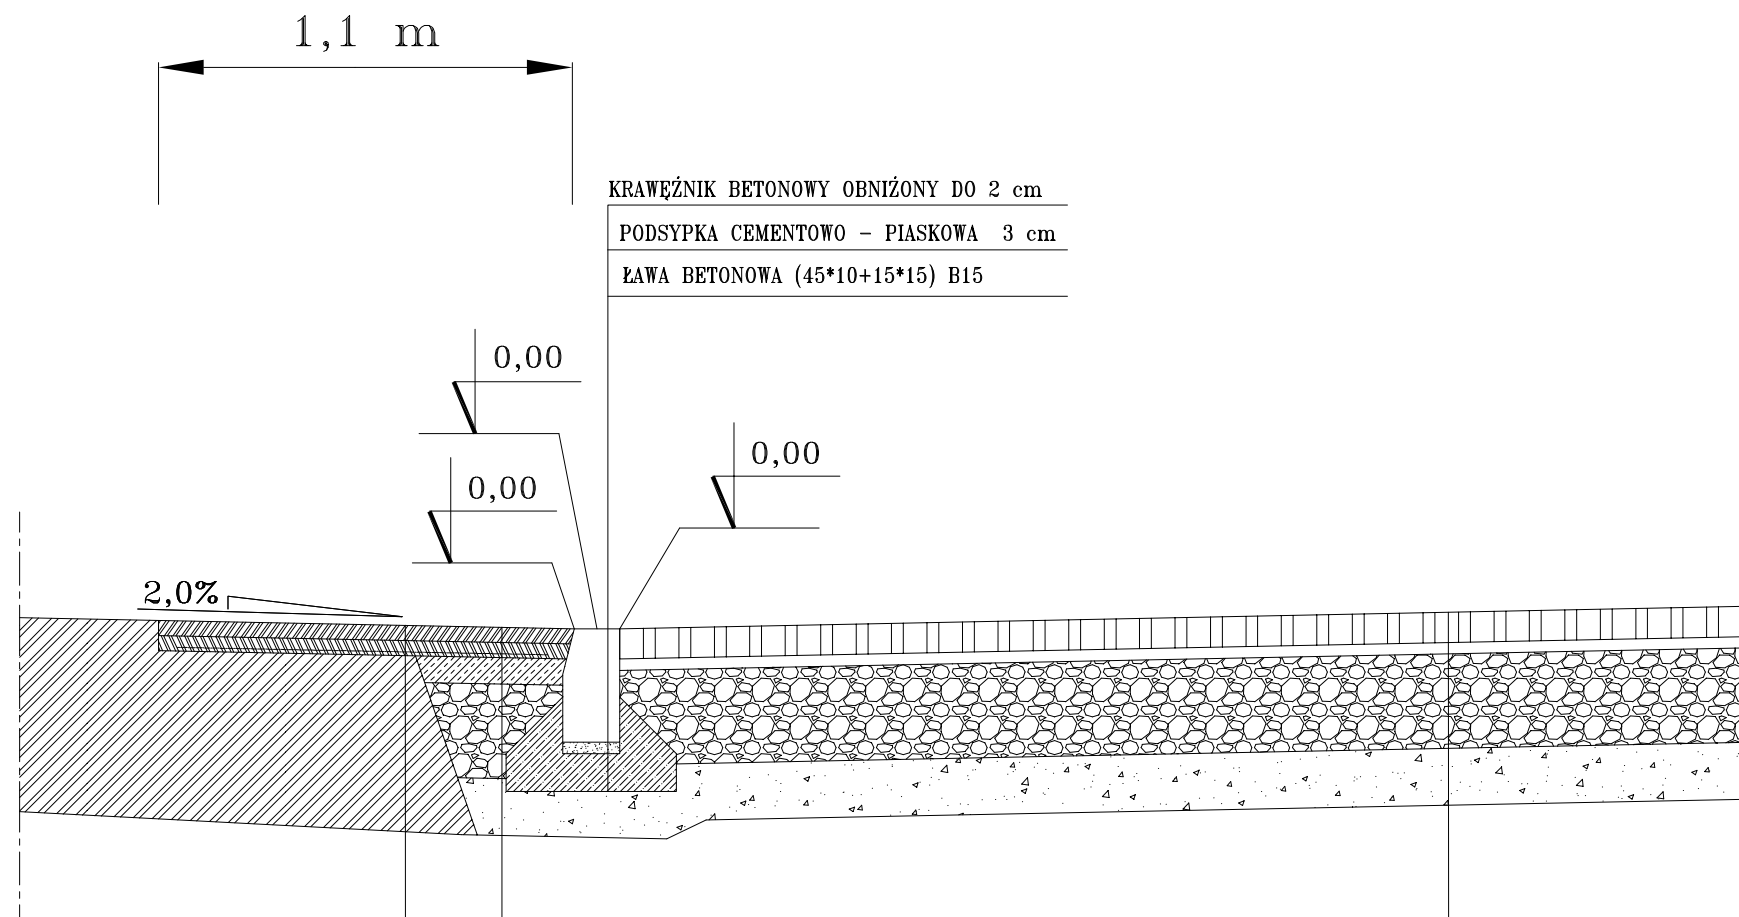

KRAWEŹNIK BETONOWY OBNIŻONY DO 2 cm  
PODSYPKA CEMENTOWO - PIASKOWA 3 cm  
ŁAWA BETONOWA (45\*10+15\*15) B15

WARSTWA ŚCIERALNA Z BET. ASFALTOWEGO GR. 4 cm  
WARSTWA WIĄZĄCA Z BET. ASFALTOWEGO GR. 4 cm  
REHAU-ARMAPAL G SIATKA Z WŁUKNA SZKLANEGO szer. 50 cm  
PODBUDOWA ZASADNICZA Z BET. ASFALTOWEGO GR. 7 cm  
PODBUDOWA POM. Z KRUSZYWA ŁAMANEGO GR. 23 cm  
GOTOWA MIESZANKA CEM. 0 Rm=2,5MPa gr.15cm

KOSTKA BET. GR. 8 cm  
MIAŁ KAMIENNY GR. 4 cm  
PODBUDOWA ZASADNICZA Z KRUSZYWA ŁAMANEGO  
STABILIZOWANEGO MECHANICZNIE GR. 25 cm  
GOTOWA MIASZANKA CEM. 0 Rm=2,5MPa gr.15cm

WARSTWA ŚCIERALNA Z BET. ASFALTOWEGO GR. 4 cm  
WARSTWA WIĄZĄCA Z BET. ASFALTOWEGO GR. 4 cm  
REHAU-ARMAPAL G SIATKA Z WŁUKNA SZKLANEGO szer.100cm  
ISNIEJĄCA KONSTRUKCJA

# PRZEKRÓJ KONSTRUKCYJNY WŁĄCZENIE DO DROGI O NAWIERZCHNI ASFALTOWEJ

PRACOWNIA PROJEKTOWANIA I NADZORU mgr inż. Kazimierz STRZELCZYK „DRO-INSTAL” 58-200 DZIERŻONIÓW ul. ŚWIDNICKA 24 tel. 645-85-00		SKALA 1:20
OBIEKT	”PRZEBUDOWA DRÓG NA OSIEDLU DOMKÓW JEDNORODZINNYCH - OSIEDLE LEŚNE-UL. MODRZEWIOWA, JODŁOWA ŚWIERKOWA”	DATA 07.2009r.
RYSUNEK	PRZEKRÓJ KONSTRUKCYJNY WŁĄCZENIA DO DROGI O NAWIERZCHNI ASFALTOWEJ	RYS. NR
INWESTOR	GMINA ZĄBKOWICE ŚLĄSKIE	
ASYST. PROJEKTANTA	Łukasz ANTOSZ	
ASYST. PROJEKTANTA	Krzysztof STRZELCZYK	
ASYST. PROJEKTANTA	inż. Robert HEJN	
PROJEKTANT	mgr inż. Kazimierz STRZELCZYK	Upr.bud. UAN-VI-6/3/11/91
KIER.PRACOW	mgr inż. Kazimierz STRZELCZYK	Upr.bud. UAN-VI-6/3/11/91