


SALA GIMNASTYCZNA

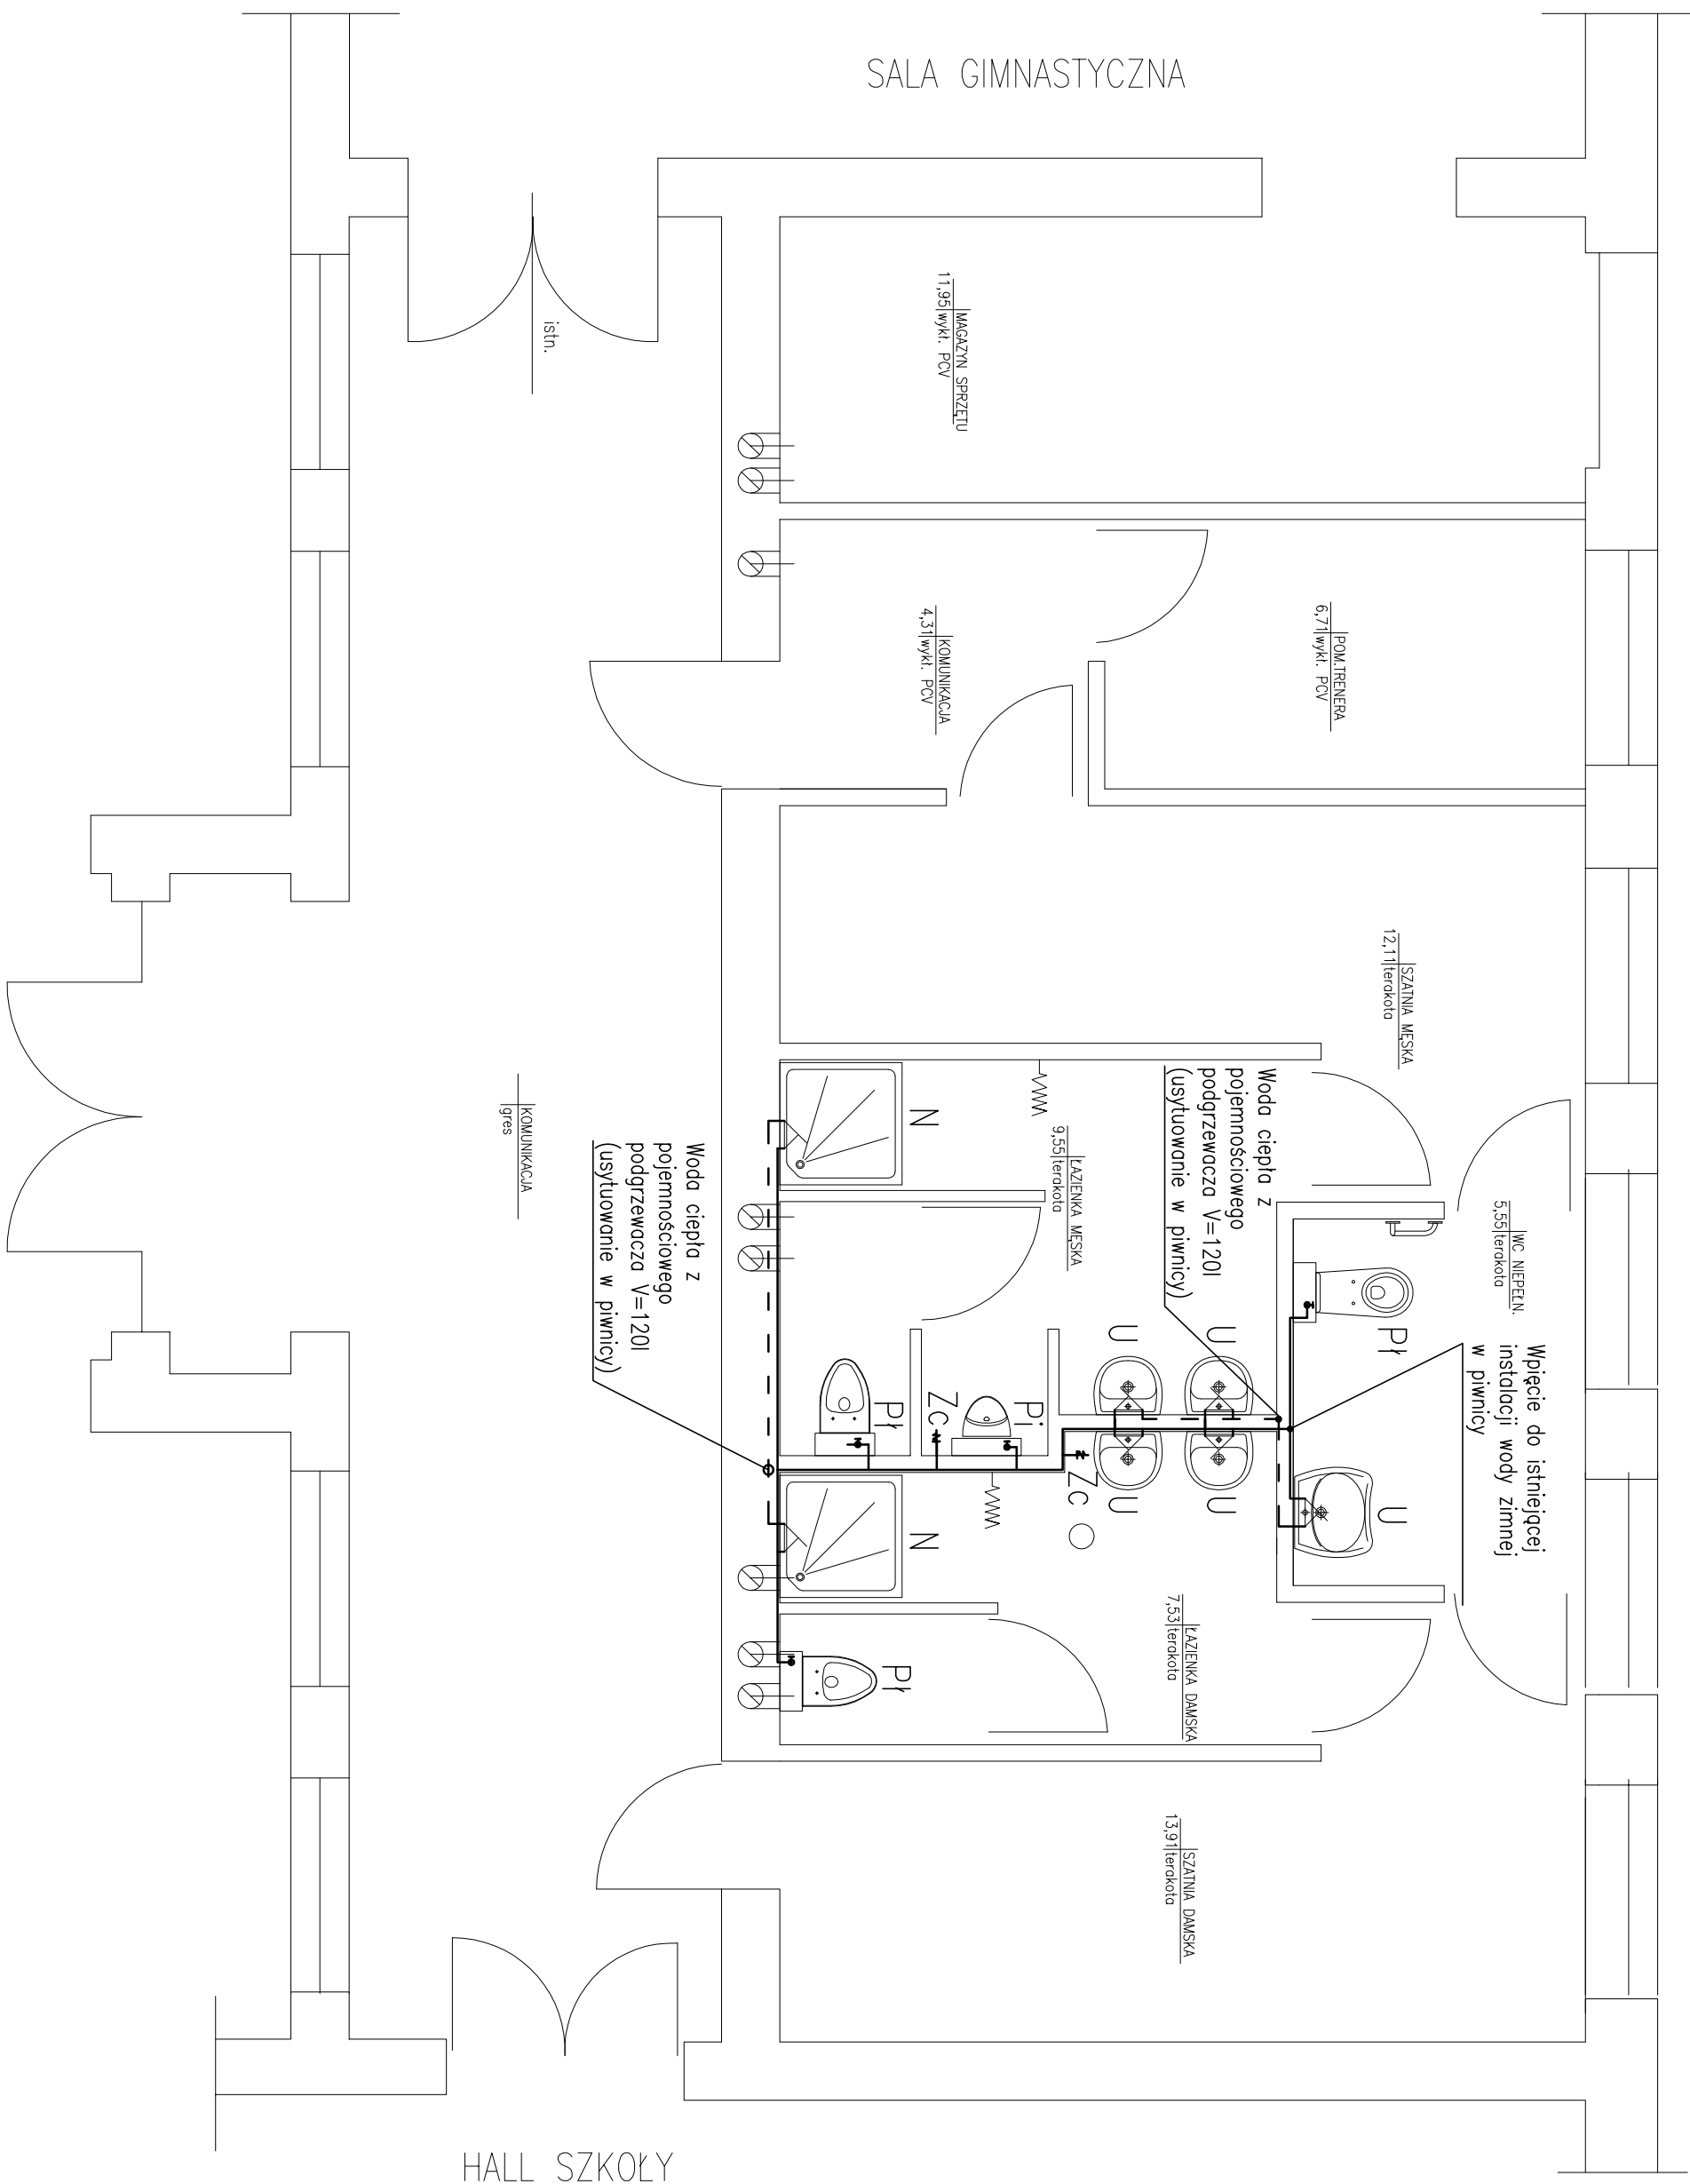

HALL SZKOŁY

Przedsiębiorstwo "INWESTBUD" Sp. z o.o.,
58-306 Walbrzych, ul. Jaworowa 15a



Projektant:	mgr inż. Łukasz Szpinek	82/DOŚ/08	Data:	06.2011r.
Sprawdzający:	mgr inż. Maciej Kurant	351/00/DUW	Stadium:	PB
Temat:	Dostosowanie zaplecza sanitarnego dla potrzeb projektowanego kompleksu sportowego przy Szkole Podstawowej nr 3 w Ząbkowicach Śląskich w ramach programu "Moje Boisko Orlik 2012"		Skala:	1:50
Inwestor:	Gmina Ząbkowice Śląskie ul. 1-go Maja 15, 57-200 Ząbkowice Śląskie		Nr rys.:	2
Tytuł rys.:	ZAPLECZE SANITARNE – INSTALACJA WODY ZIMNEJ, CIEPŁEJ			

Zastrzega się wszelkie prawa wynikające z Ustawy o prawie autorskim. Rysunek niniejszy nie może być w całości lub w części przerysowany, uzupełniony lub odstąpiony komukolwiek, bez pisemnej zgody firmy projektowej