




PRZEBUDOWA ULICY GRUNWALDZKIEJ W ZĄBKOWICACH ŚLĄSKICH

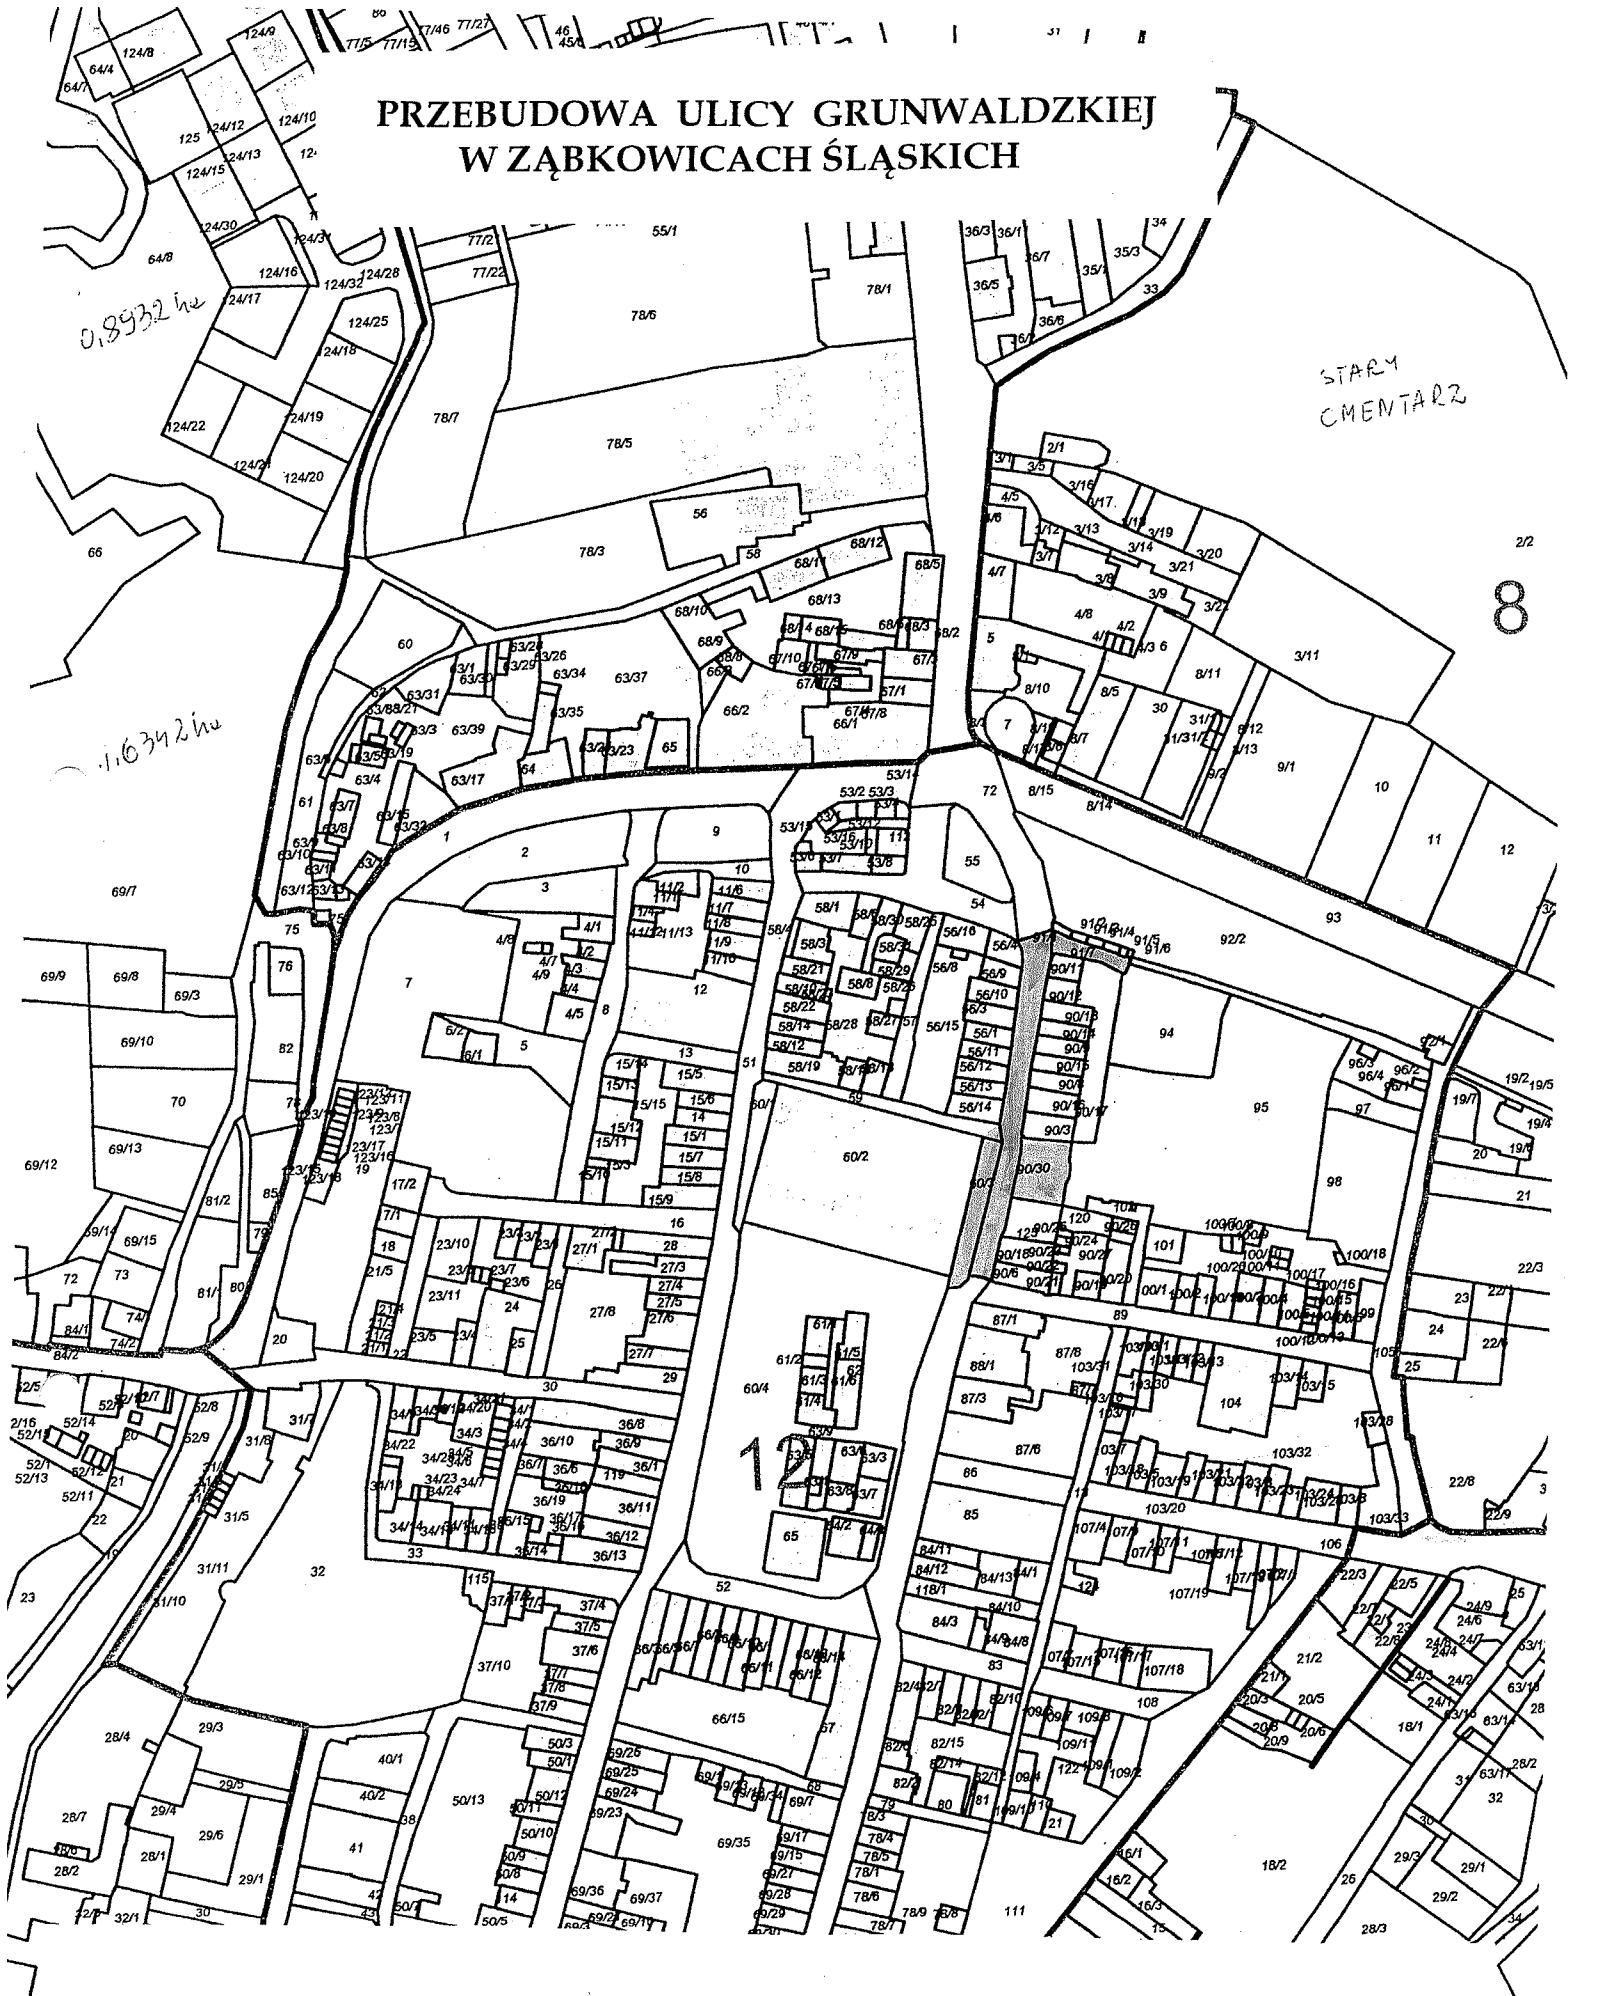

■ Obszar objęty dokumentacją projektową przebudowy ulicy Grunwaldzkiej
w Zabkowicach Śląskich
(część działek nr 72, 59 i 91/7, działka nr 60/3 i 90/3 - AM 12 obręb Centrum)

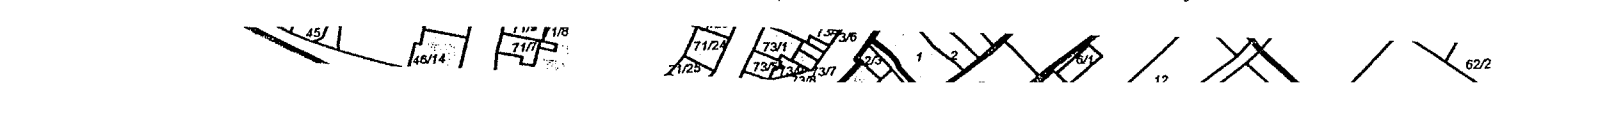


PRZEBUDOWA ULICY KOŚCIUSZKI W ZĄBKOWICACH ŚLĄSKICH

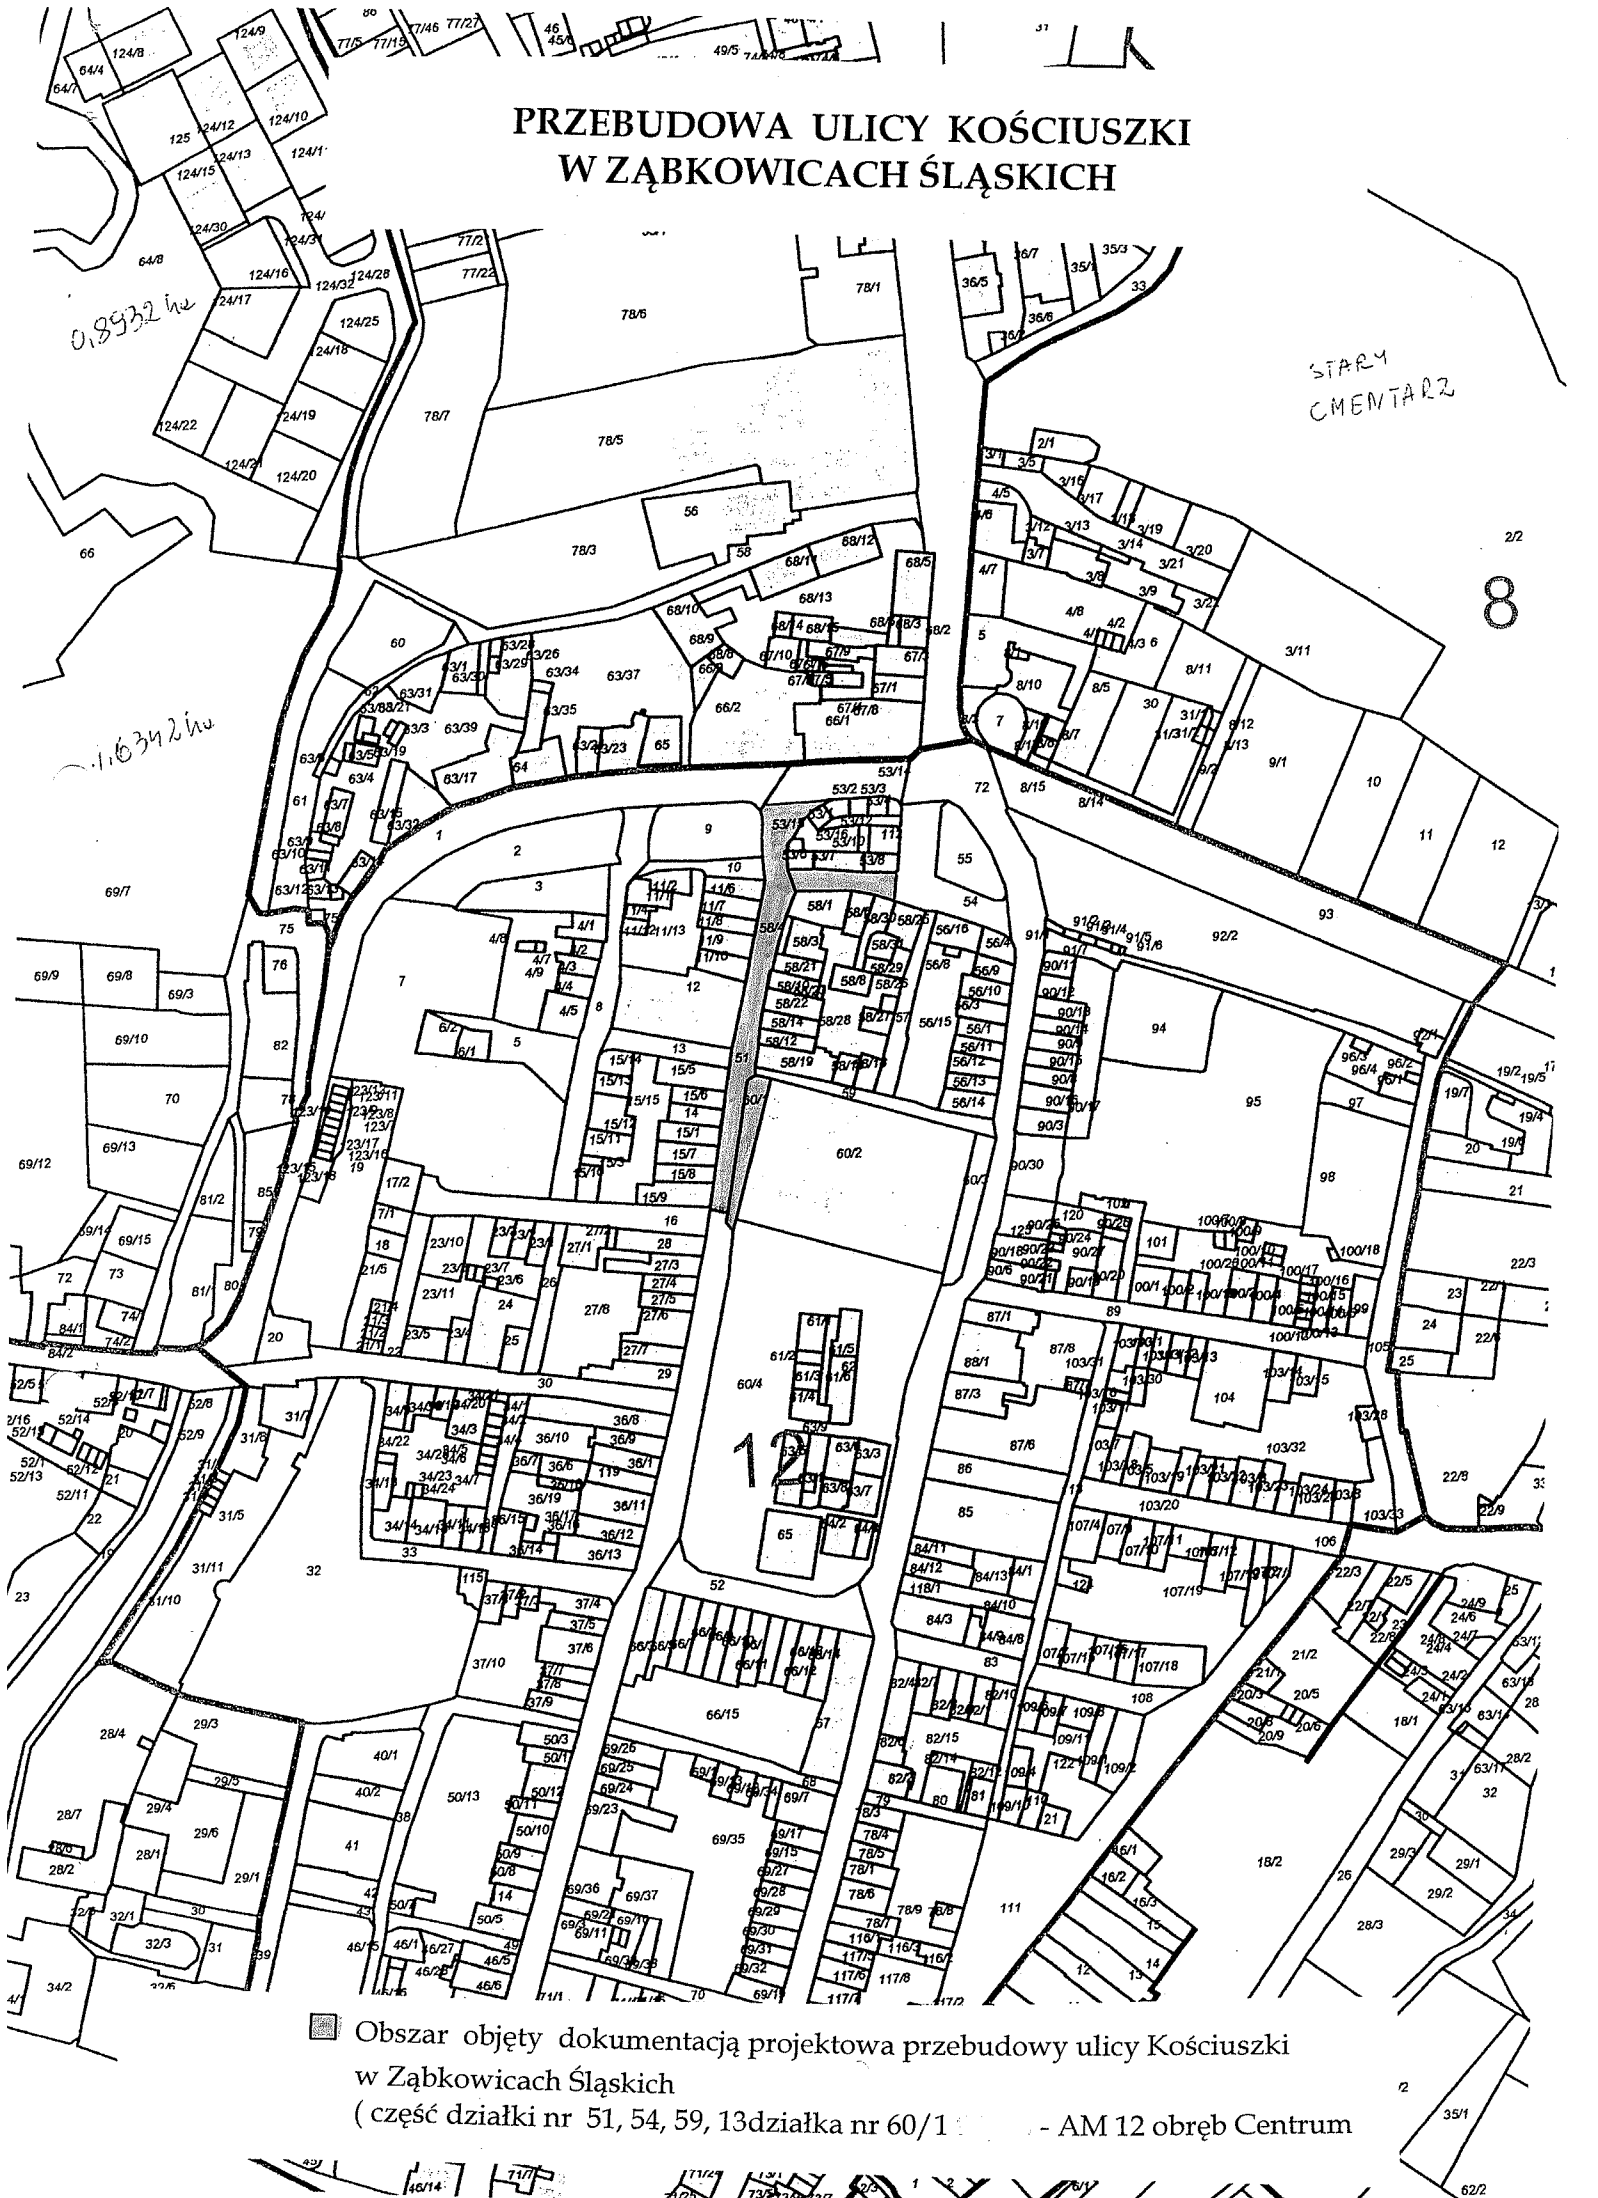

■ Obszar objęty dokumentacją projektową przebudowy ulicy Kościuszki
w Zabkowicach Śląskich
(część działki nr 51, 54, 59, 13działka nr 60/1 - AM 12 obręb Centrum

PRZEBUDOWA PLACU JANA PAWŁA II W ZĄBKOWICACH ŚLĄSKICH

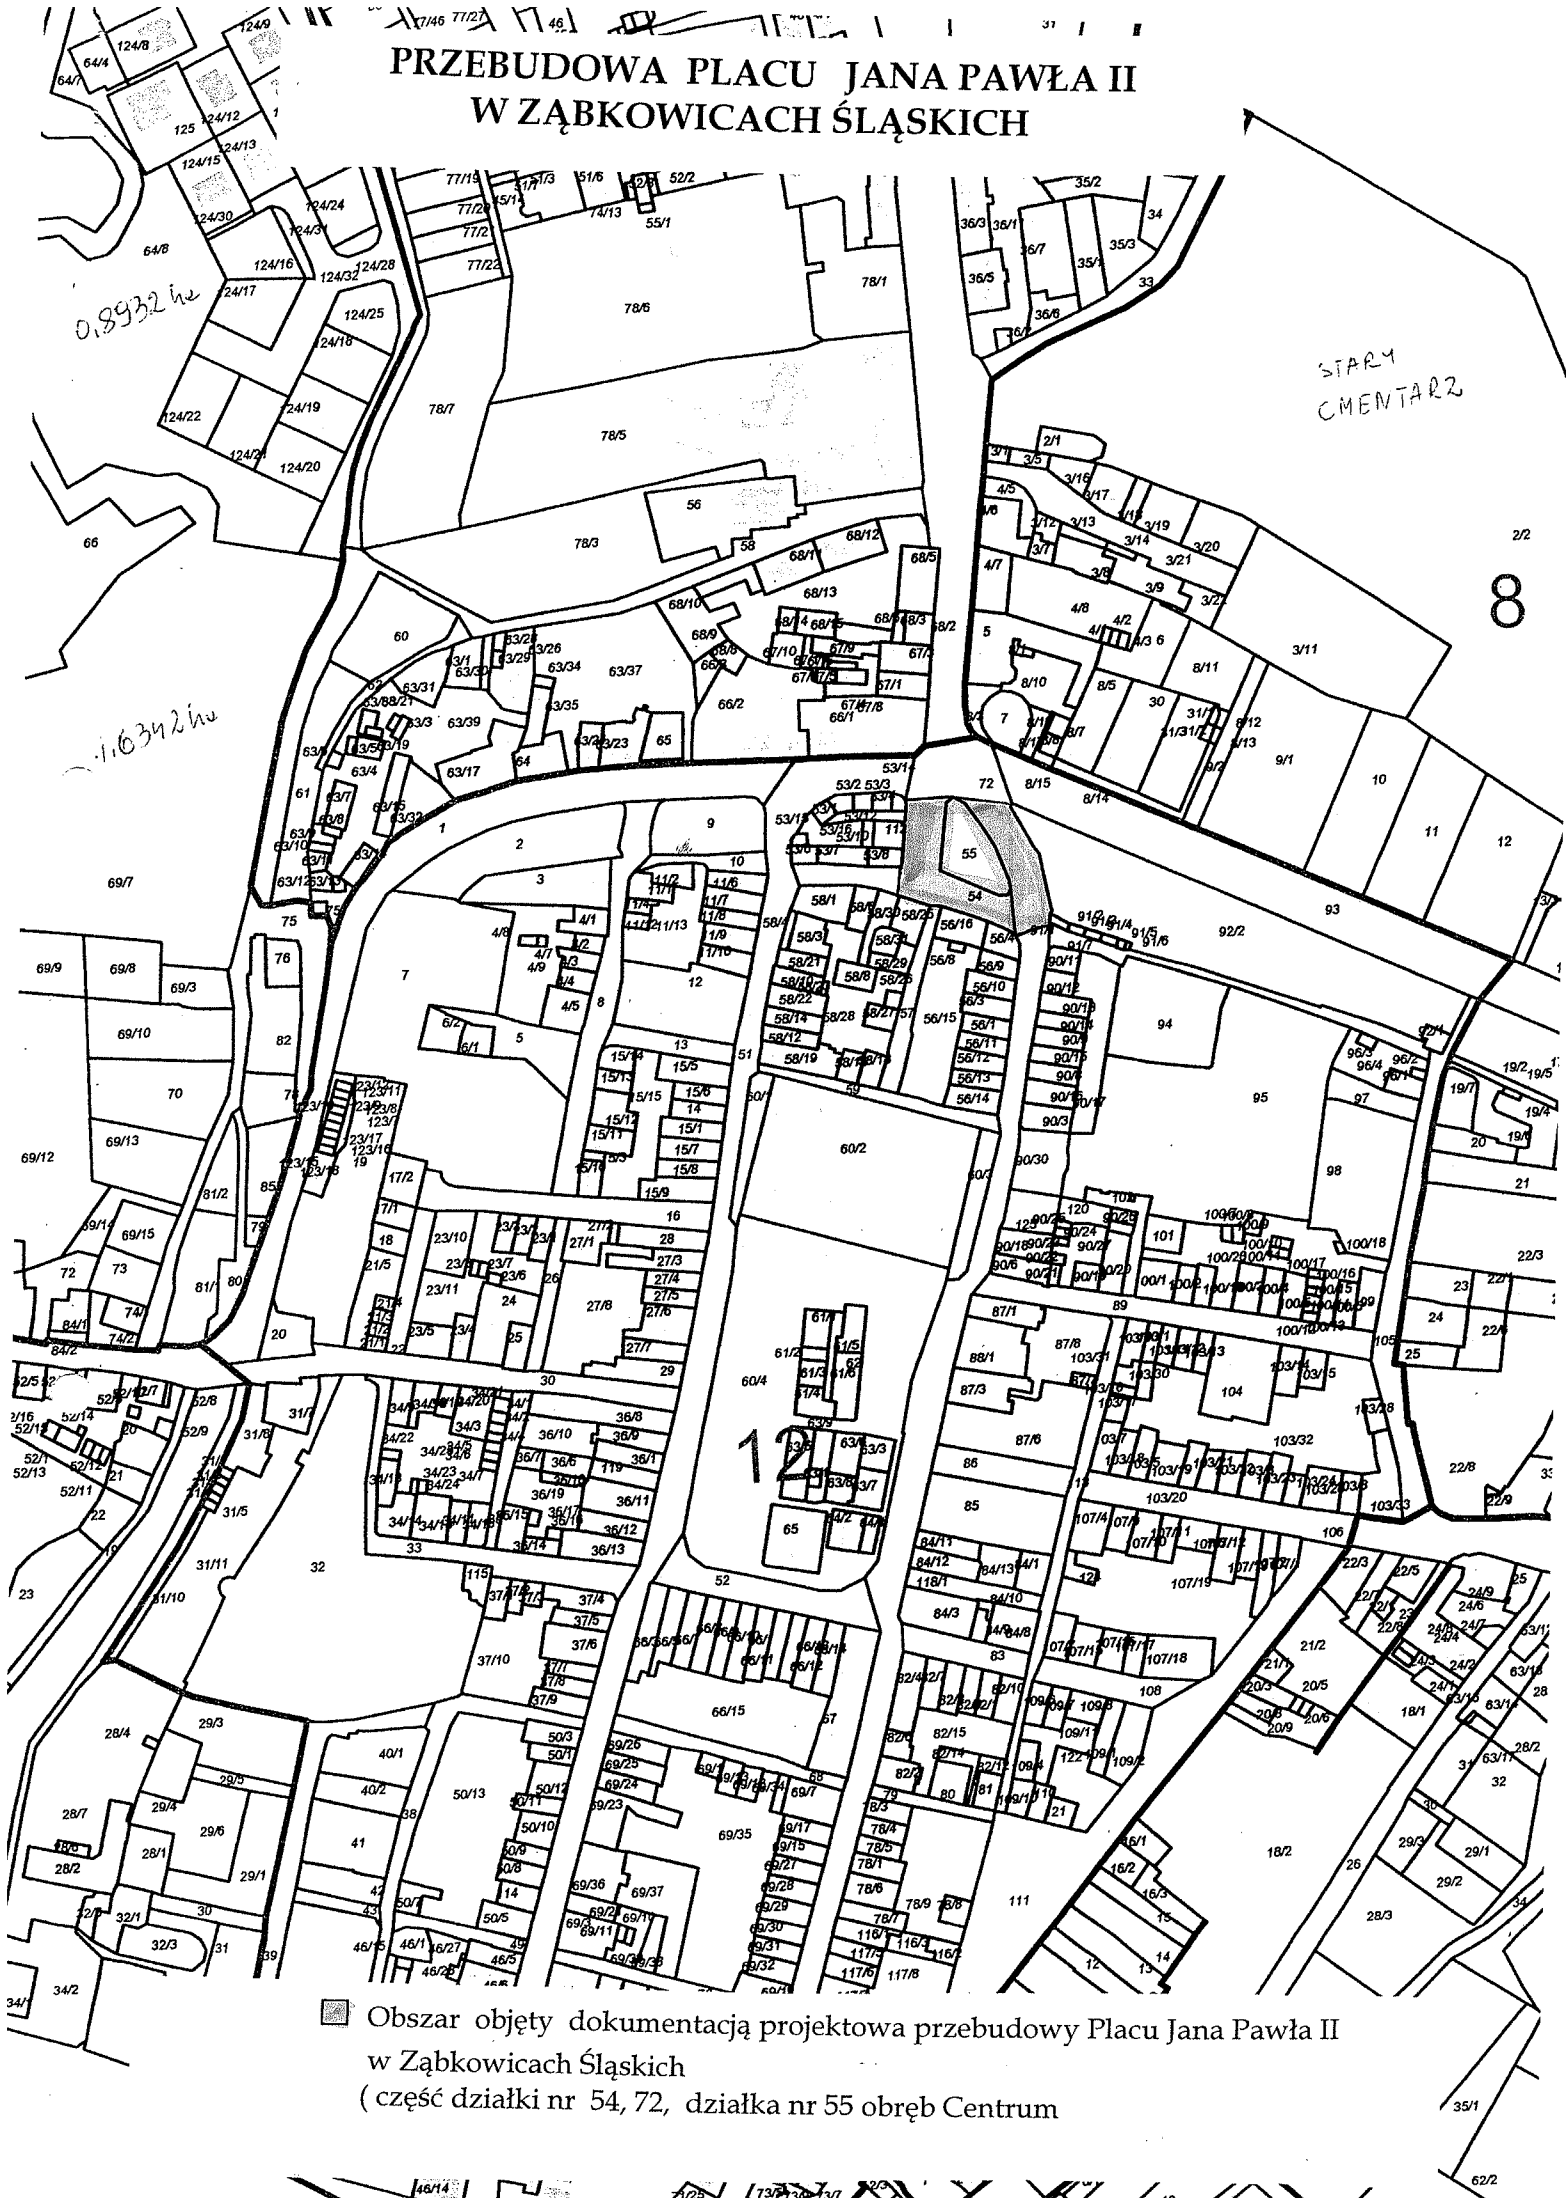

■ Obszar objęty dokumentacją projektową przebudowy Placu Jana Pawła II
w Zabkowicach Śląskich
(część działki nr 54, 72, działka nr 55 obręb Centrum)