


Schemat konstrukcyjny studni biogazu

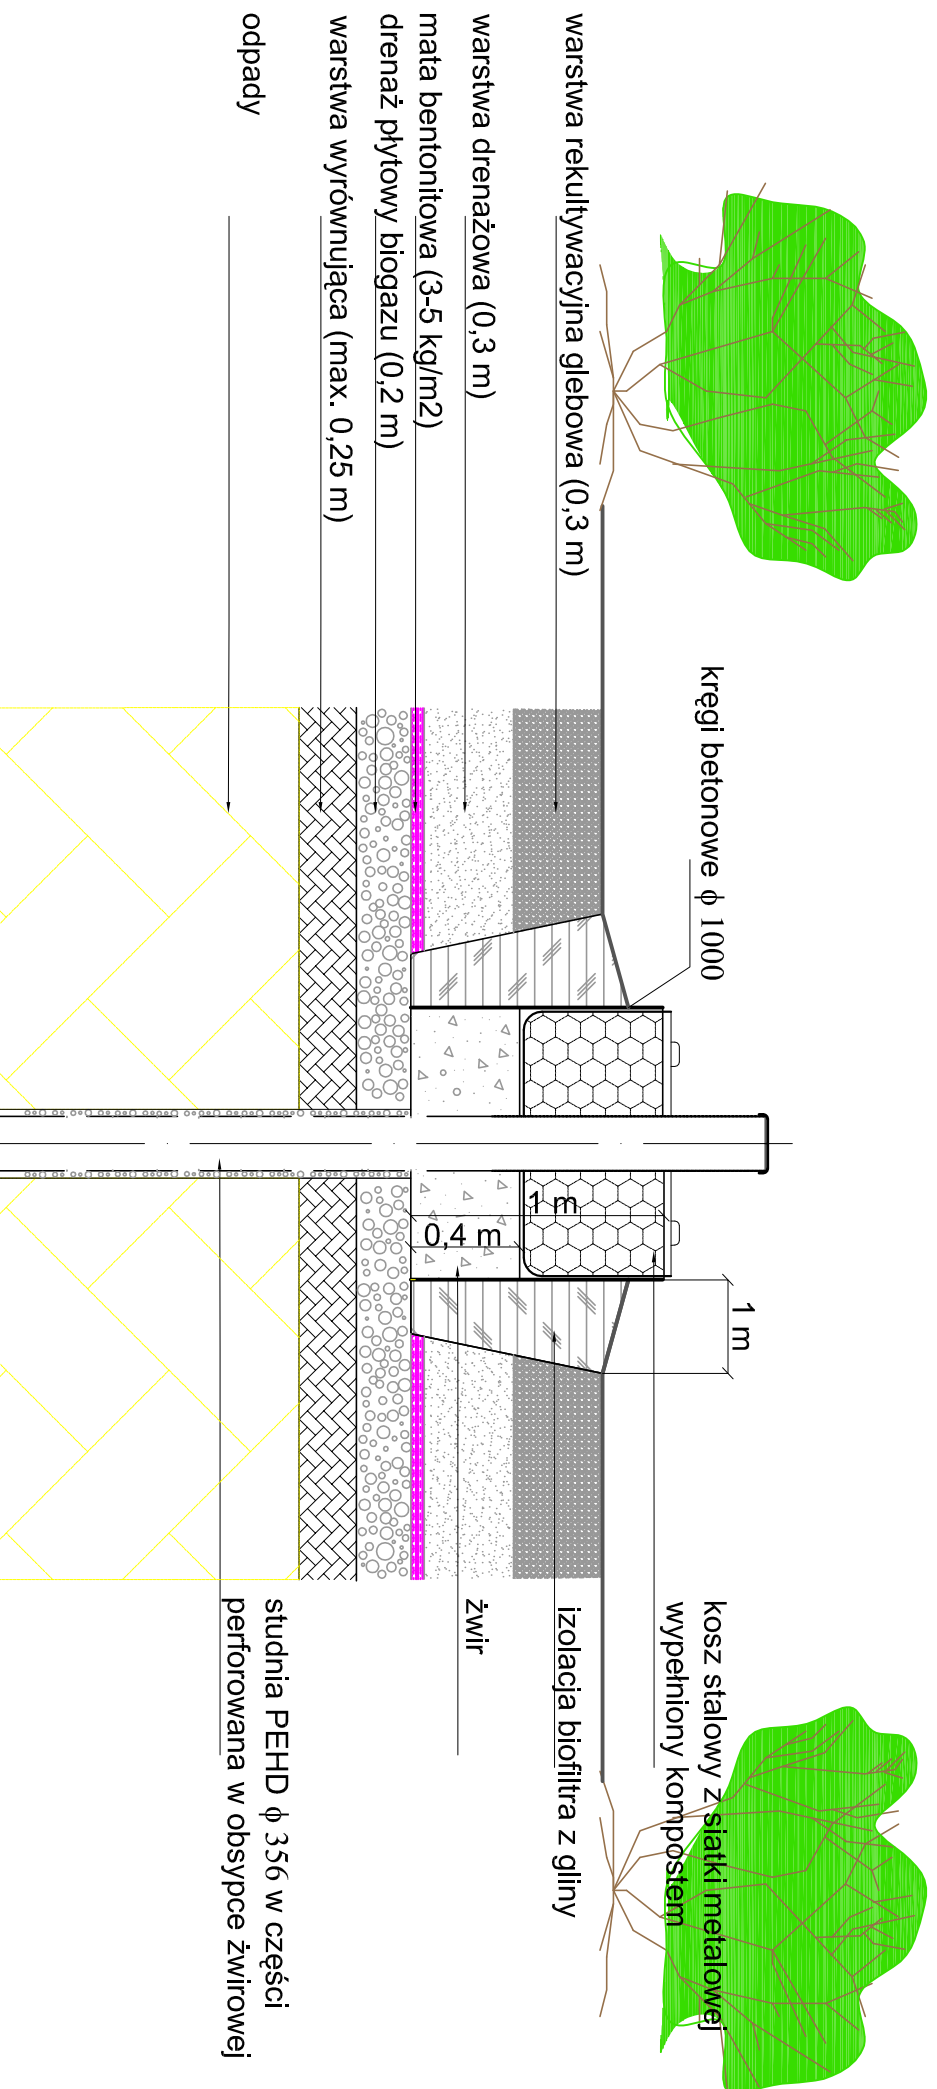

Załącznik nr 11