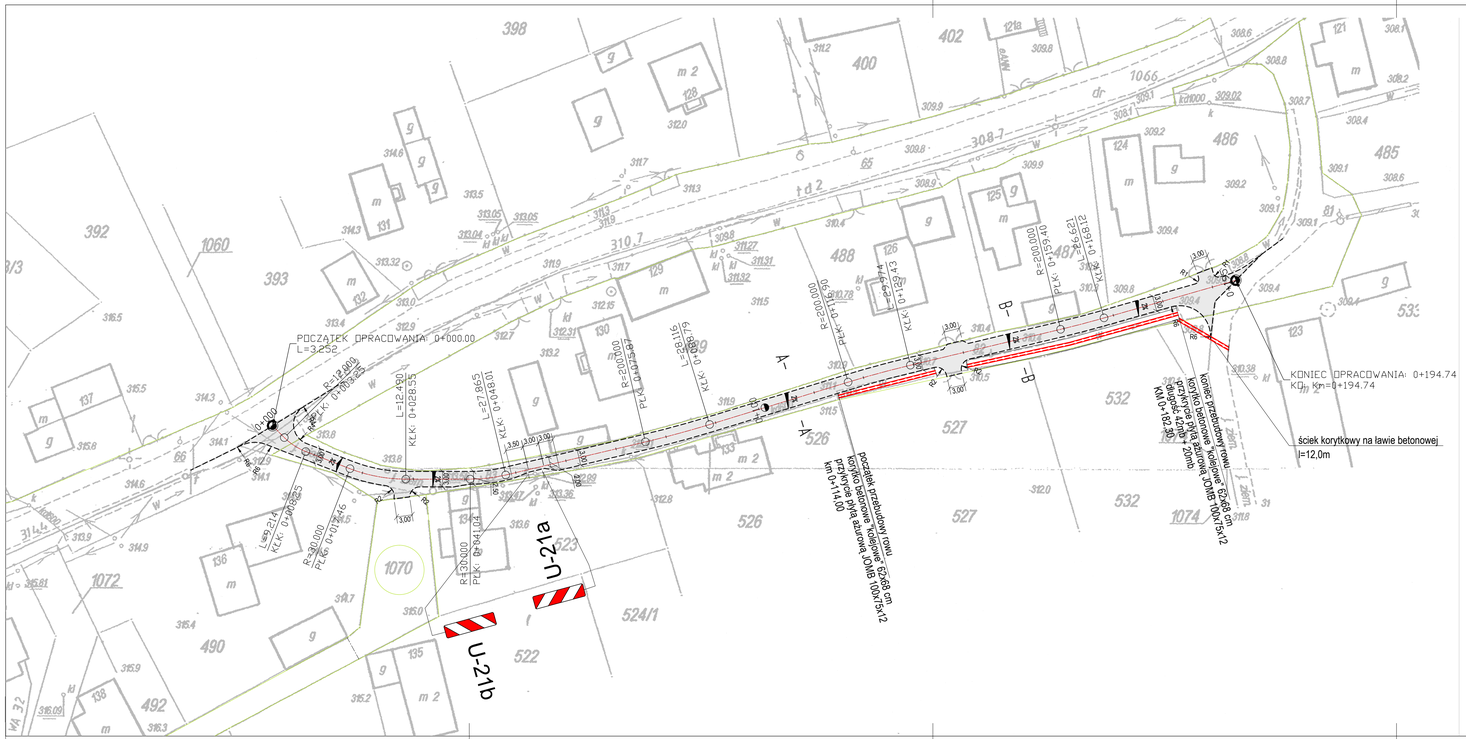

LEGENDA:

- GRANICA OPRACOWANIA
- GRANICA DZIAŁKI / GRANICA PASA DROGOWEGO
- PROJEKTOWANE JEZDNIE (BETON ASFALTOWY)
- PROJEKTOWANE POBOCZE (KRUSZYWO KAMIENNE, ZAMIAŁOWANE)
- ZIELEŃ NISKA

PRACOWNIA PROJEKTOWA
BARTŁOMIEJ DYNOWSKI

obiekt:	Drogi dojazdowe do gruntów rolnych w m. Broszowice cz. 2
adres inwestycji:	Broszowice dz nr 1070, 1073 gmina Zgłkowice Śląskie
inwestor:	GMINA Zgłkowice Śląskie ul. 1 Maja 15, 57-200 Zgłkowice Śląskie
projektant:	mgr inż. Bartłomiej Dynowski nr uprawnień 50/DOS/08
sprawdzający:	
temat rysunku:	PROJEKT ZAGOSPODAROWANIA TERENU
branża:	drogowa
data: 05.2014	skalarm: PB skala: 1:500
nr rysunku:	D2