


Wykres profili - Olbrachcice 395\_1 i 395\_2

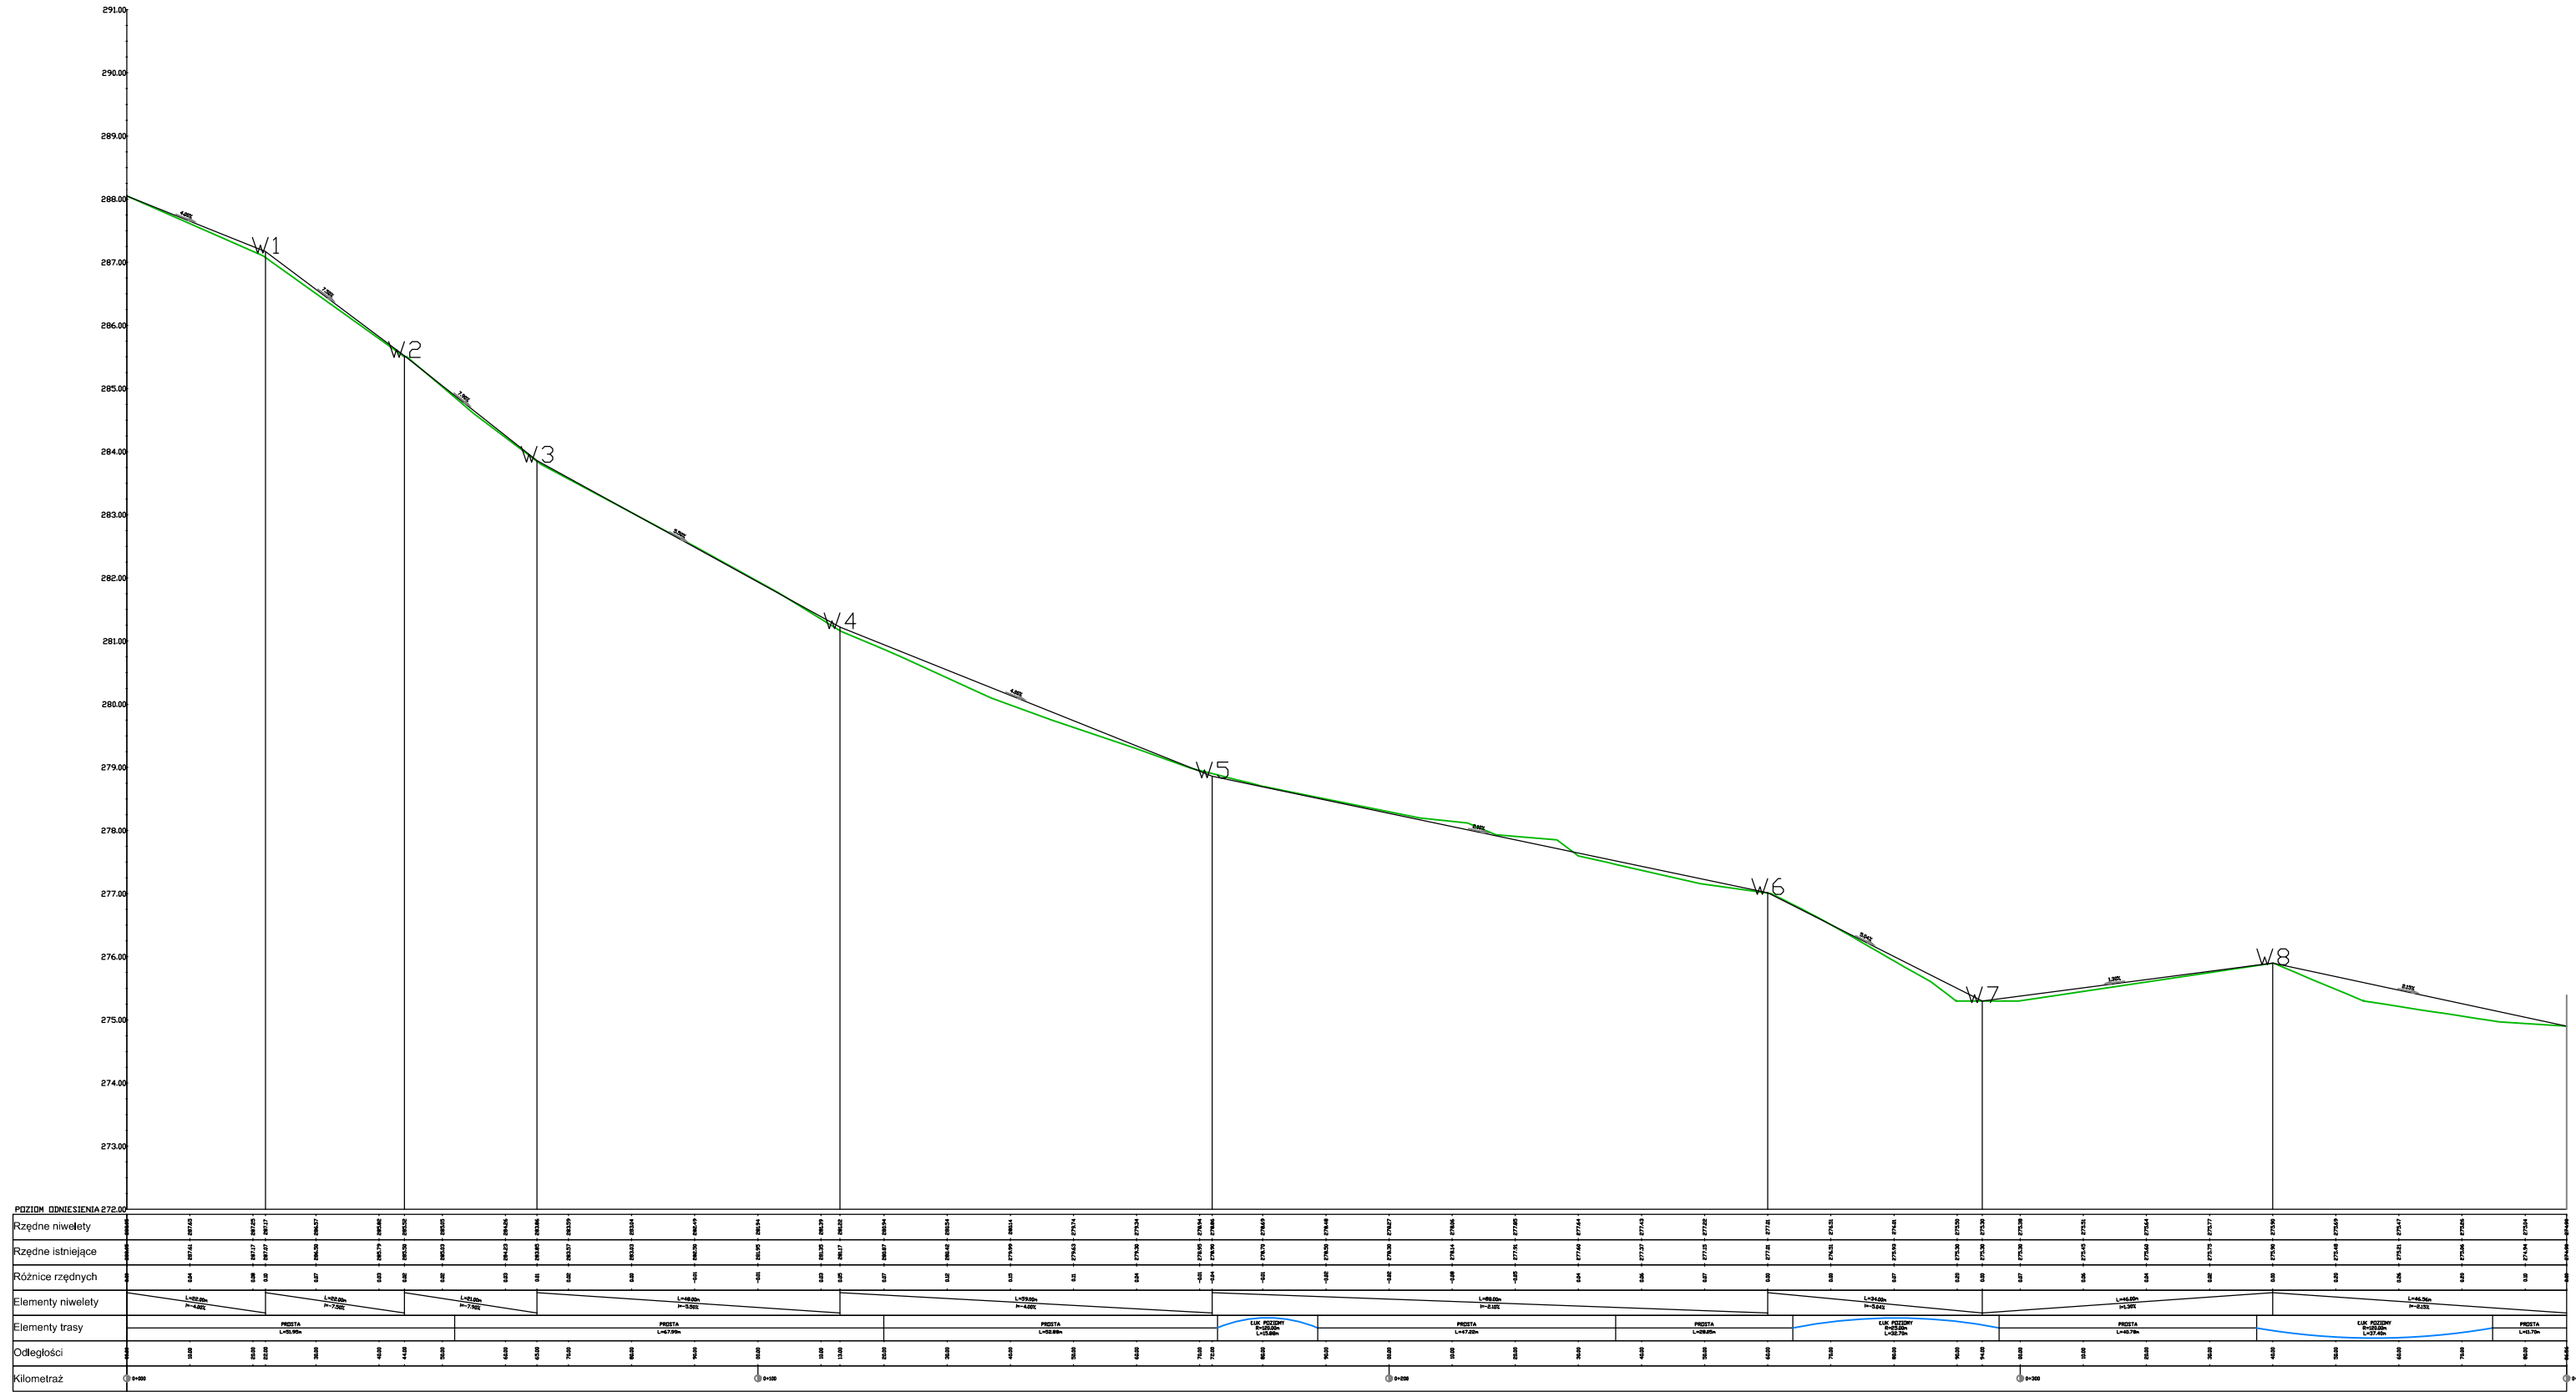

PRACOWNIA PROJEKTOWA BARTŁOMIEJ DYNOWSKI				59-220 Legnica ul. Salskiego Parasol 8/4 tel/fax 76/ 818 72 75 tel. 790 456 770
obiekt:	Drogi dojazdowe do gruntów rolnych w m. Olbrachcice dz. nr 395/1, 395/2			
adres inwestycji:	Olbrachcice Wielkie dz. nr 395/1, 395/2 gmina Ząbkowice Śląskie			
inwestor:	GMINA Ząbkowice Śląskie ul. 1 Maja 15; 57-200 Ząbkowice Śląskie			
projektant:	mgr inż. Bartłomiej Dynowski nr uprawnień 50/DOS/08			
sprawdzający:				
temat rysunku:	PROFIL PODŁUŻNY			branża: drogowa
data: 05.2014	stadum: PB	skala: 1:1000/100	nr rysunku: D6	