


Wykres profili - Olbrachcice dz nr 574-2

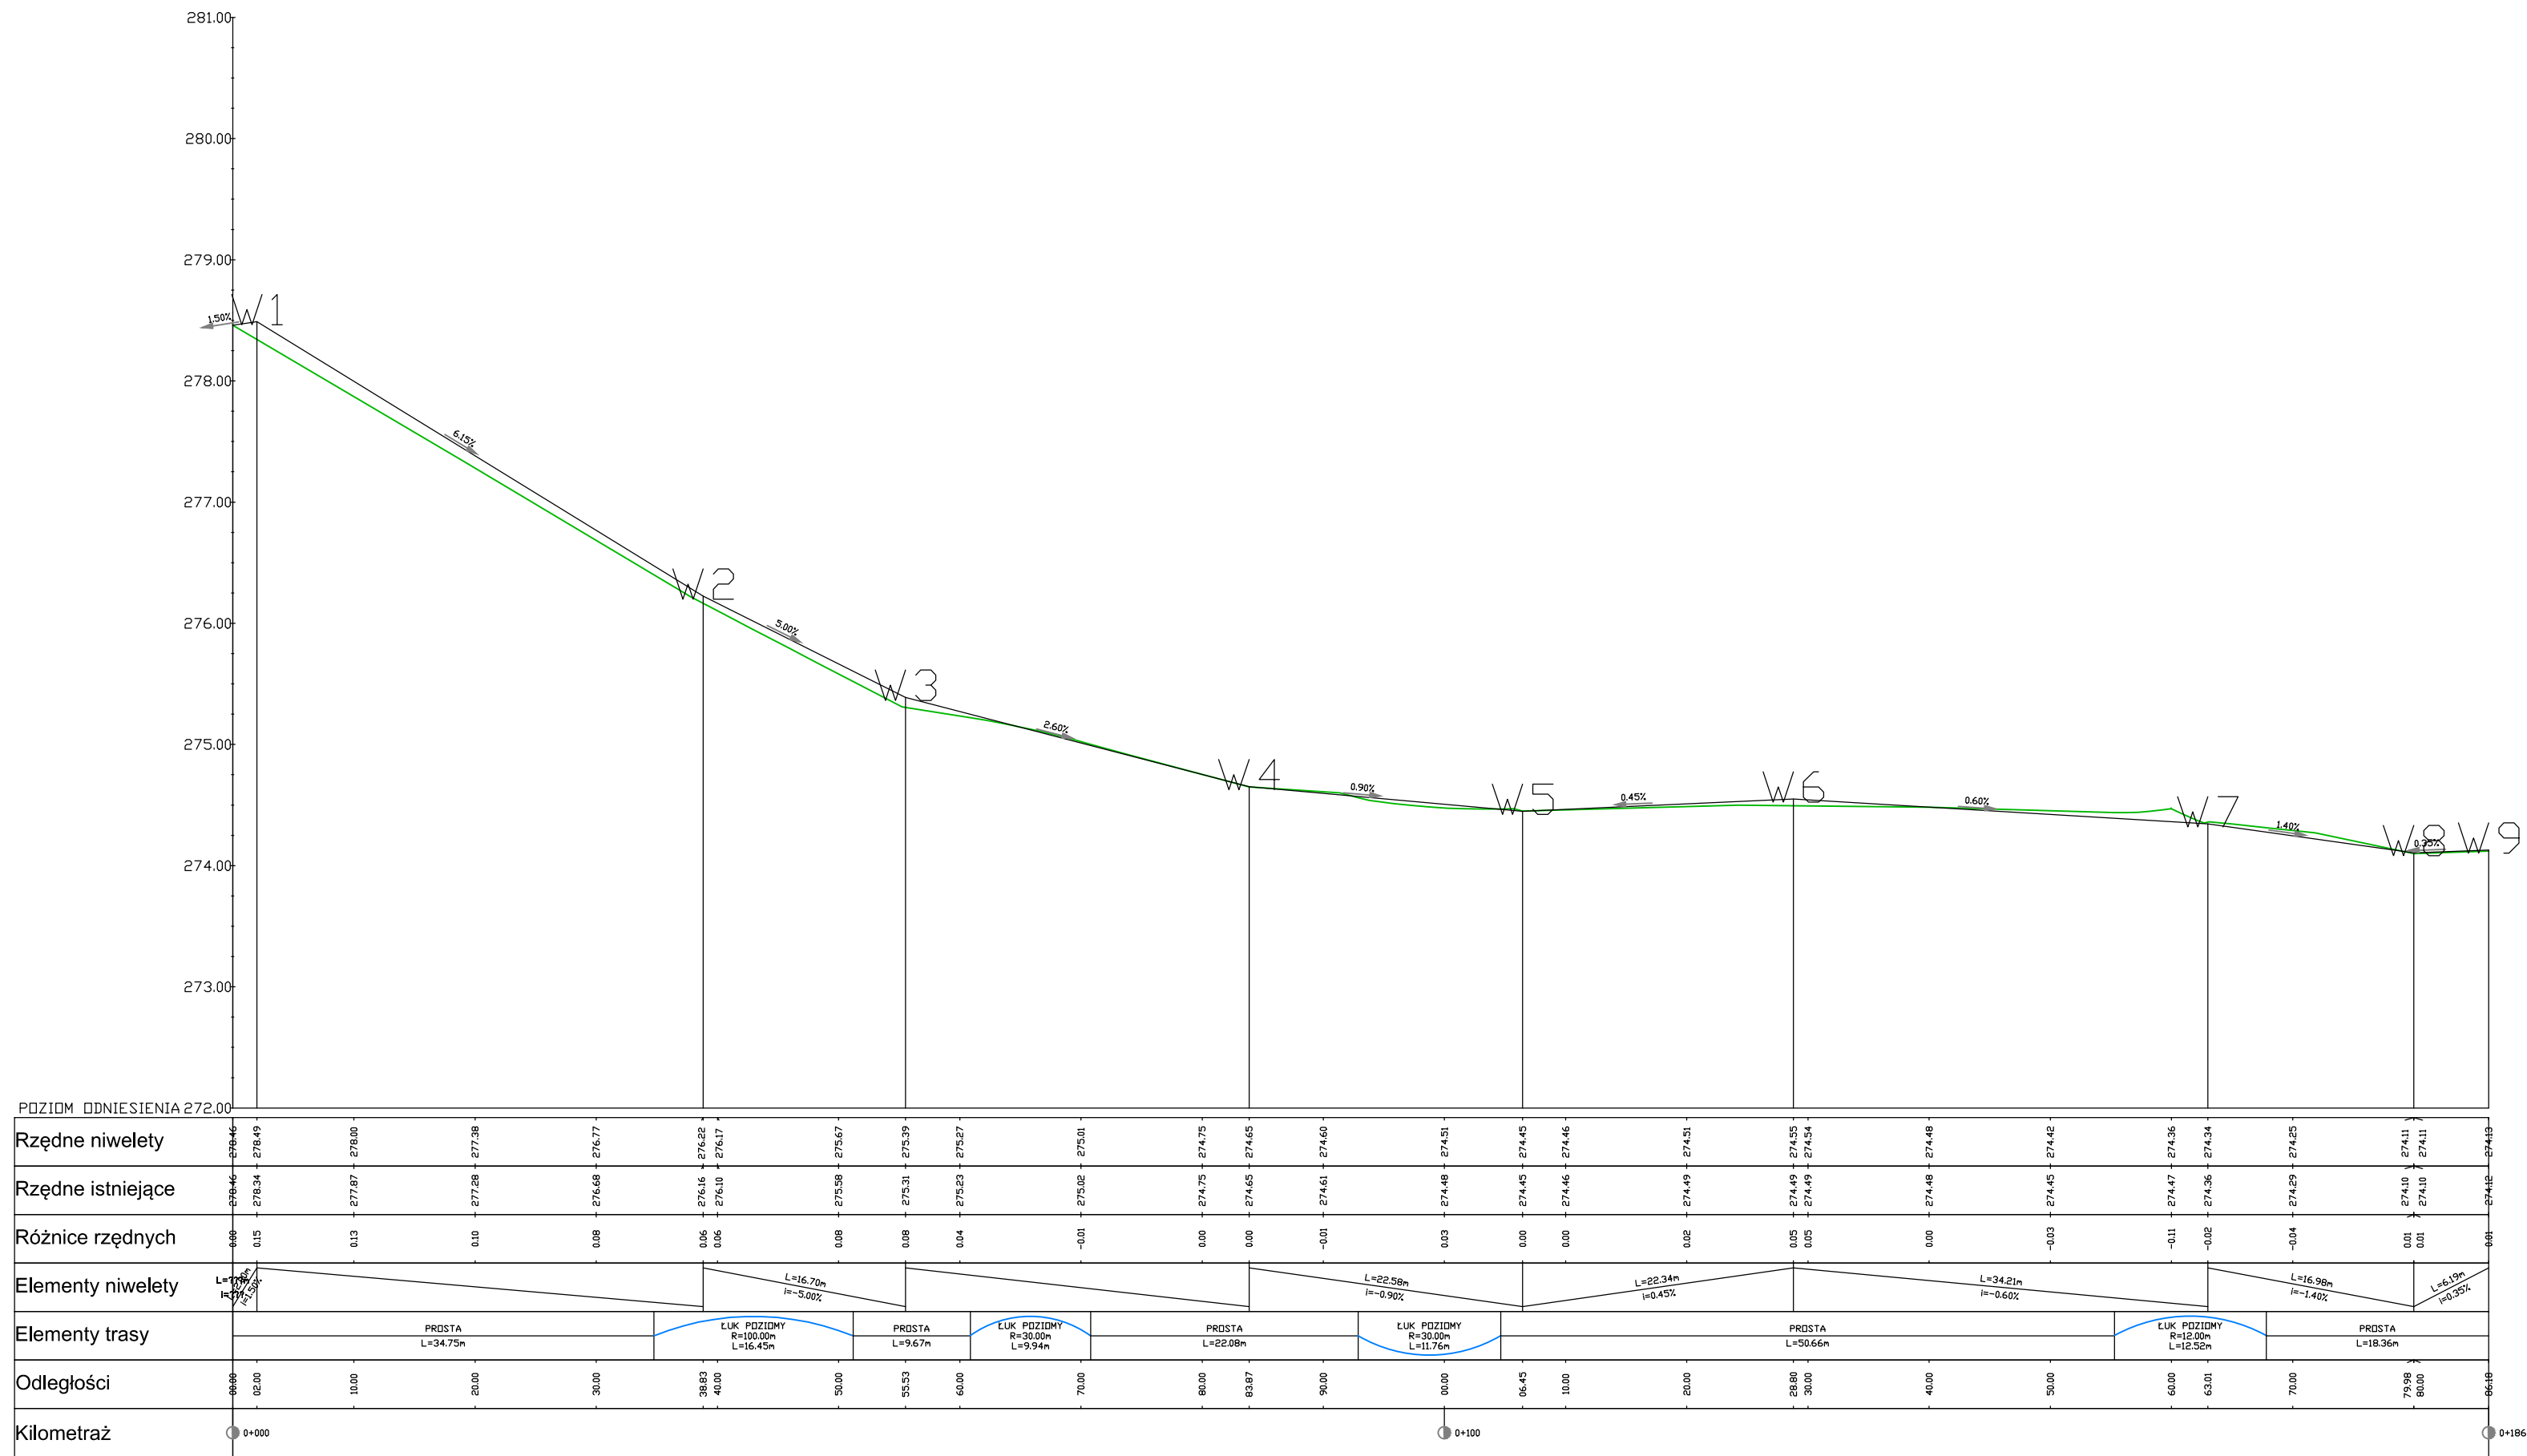

PRACOWNIA PROJEKTOWA BARTŁOMIEJ DYNOWSKI				50-220 Legnica, ul. Batalionu Parasol 8/4 tel/fax 761 819 72 75 tel. 790 456 770			
obiekt:	Drogi dojazdowe do gruntów rolnych w m. Olbrachcice DZ. NR 574/2						
adres inwestycji:	Olbrachcice gmina Zgkowie Śląskie DZ. NR 574/2						
inwestor:	GMINA Zgkowie Śląskie ul. 1 Maja 15; 57-200 Zgkowie Śląskie						
projektant:	mgr inż. Bartłomiej Dynowski nr uprawnień 50/DOS/08						
opracowyjący:							
temat rysunku:				branża:			
				PROFIL PODŁUŻNY			drogowa
data:	05.2014	stadium:	PB	skala:	1:500/50	nr rysunku:	D7