


Wykres profili - 01brachcice dz nr 395_1

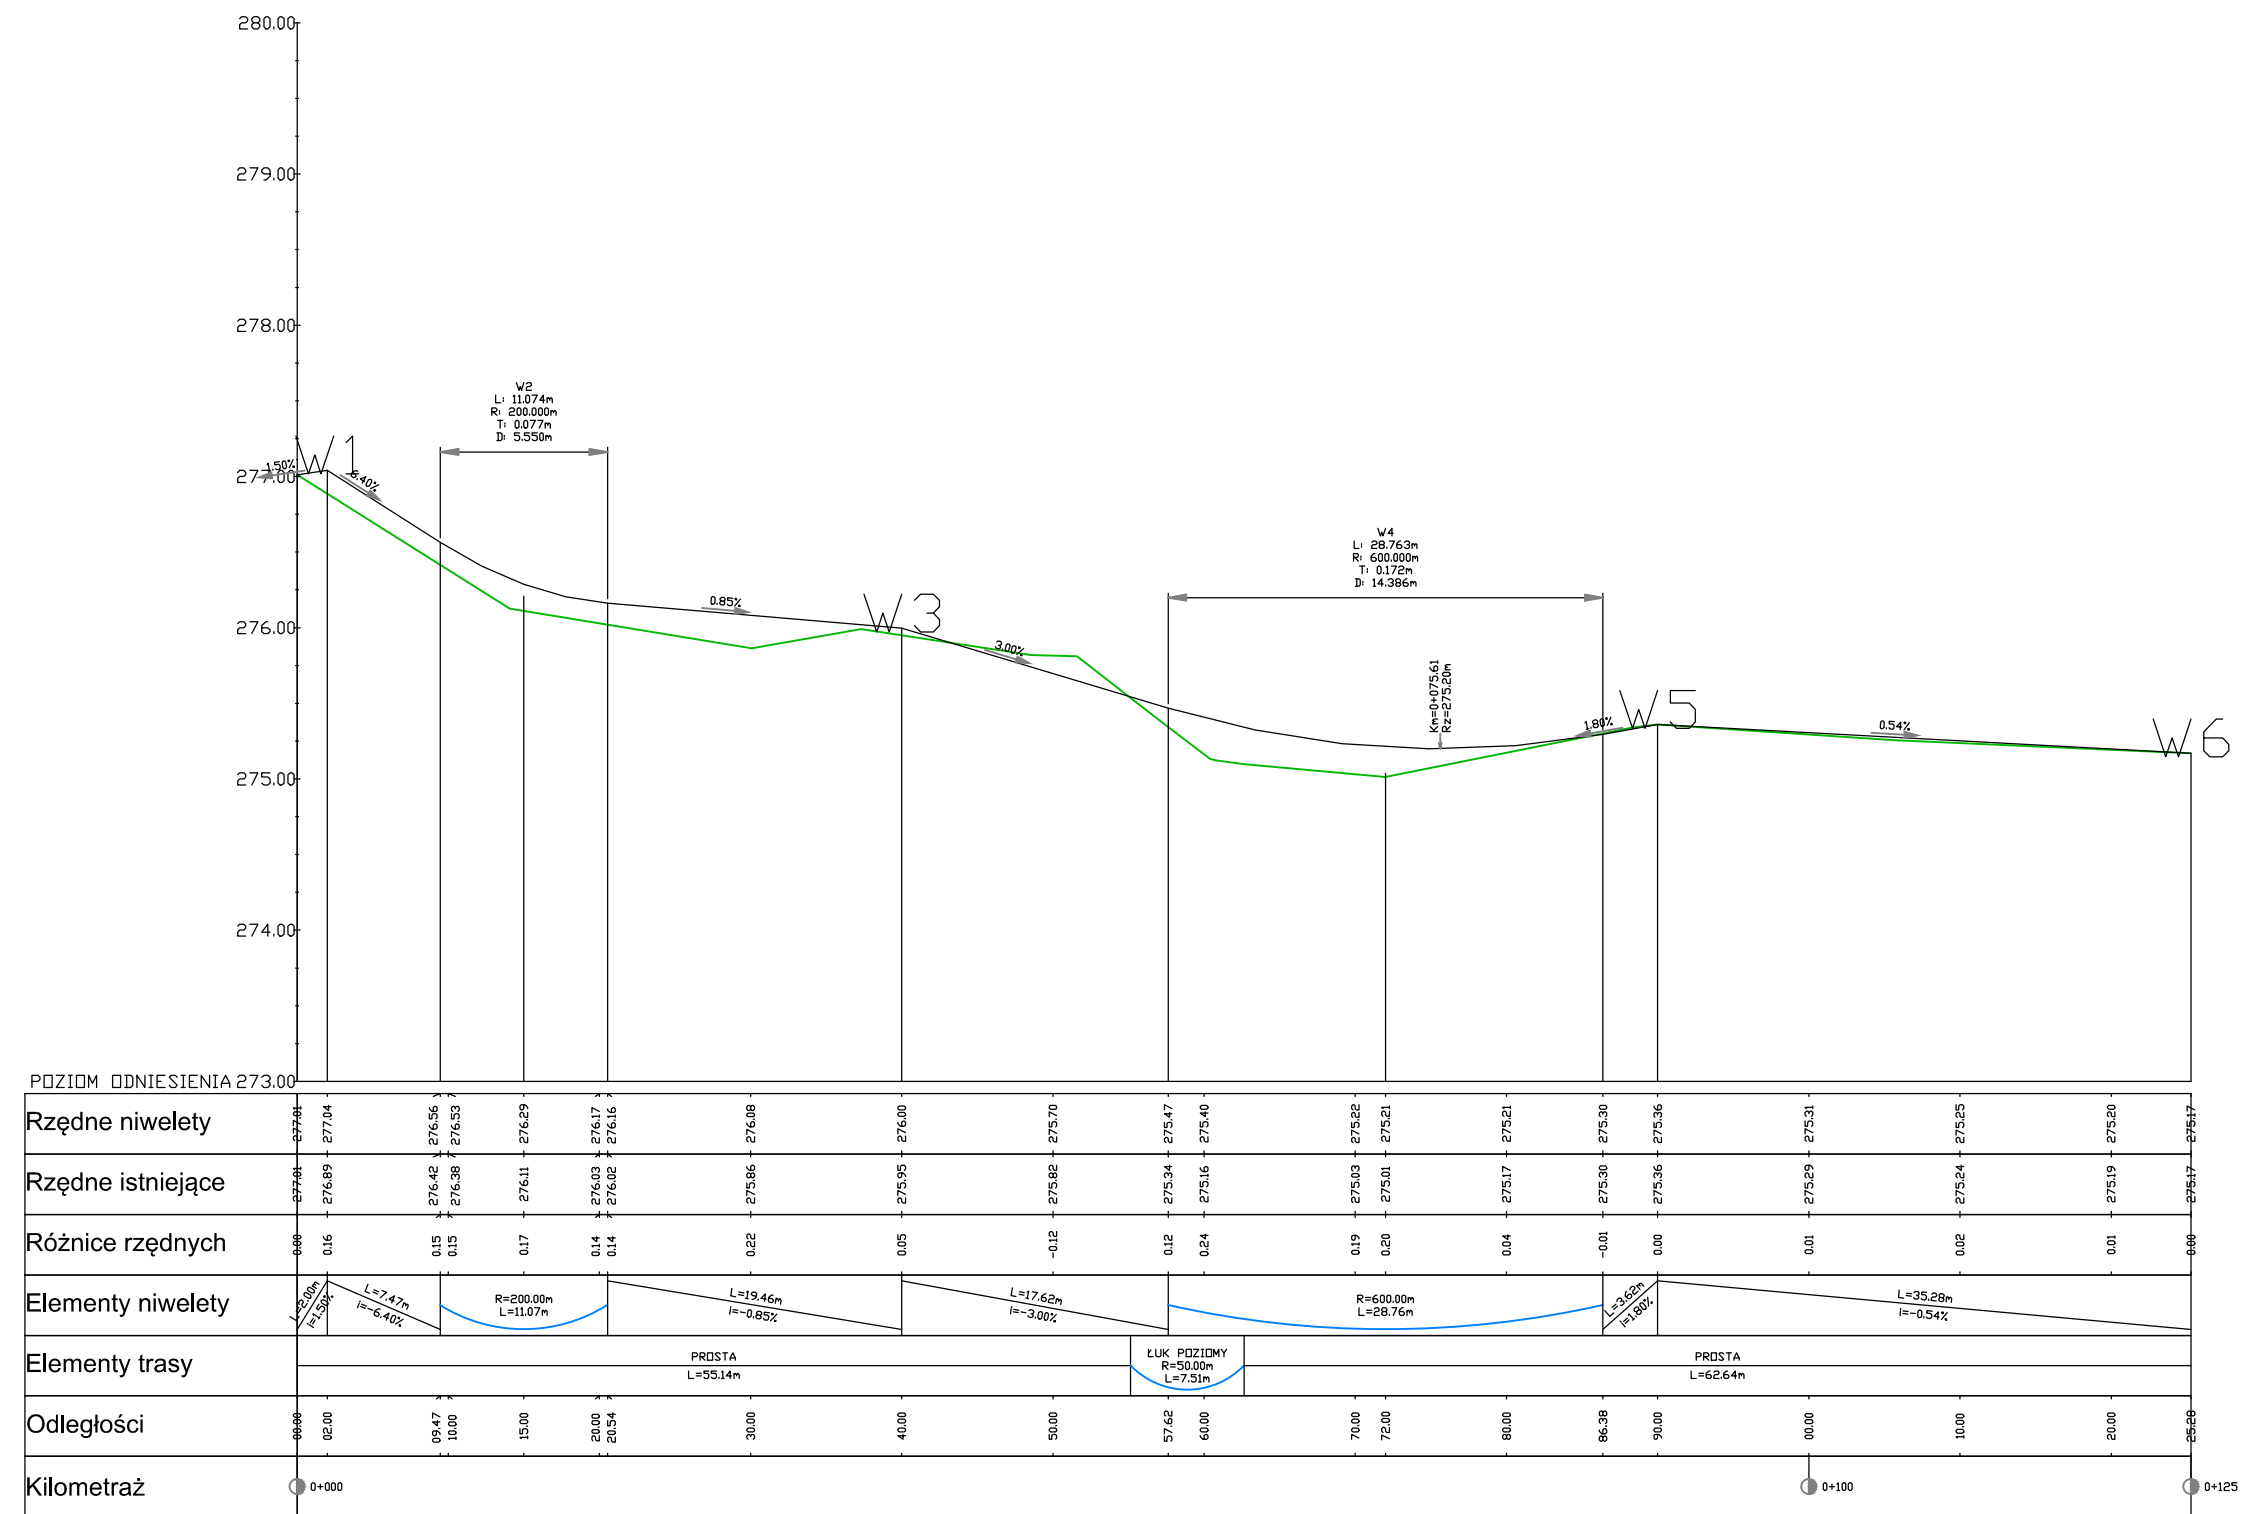

PACOWNIA PROJEKTOWA BARTLOMIEJ DYNOWSKI		59-220 Legnica, ul.Batalionu Parasol 8/4 tel/fax 76/ 815 72 75 tel. 760 456 770	
obiekt:	Drogi dojazdowe do gruntów rolnych w m. Olbrachcice dz. nr 395/2		
adres inwestycji:	Olbrachcice Wielkie dz.nr 395/ gmina Zgibkowie Śląskie		
inwestor:	GMINA Zgibkowie Śląskie ul. 1 Maja 15; 57-200 Zgibkowie Śląskie		
projektant:	mgr inż. Bartłomiej Dynowski nr uprawnień 50/D05/08		
sprawozdawca:			
temot rysunku:		branża:	
data:		profil podużny	
05.2014	studium:	skala:	nr rysunku:
PB	1:500/50	D5	