


ODCINEK NR 9  
KM 0 + 000 - 0 + 290

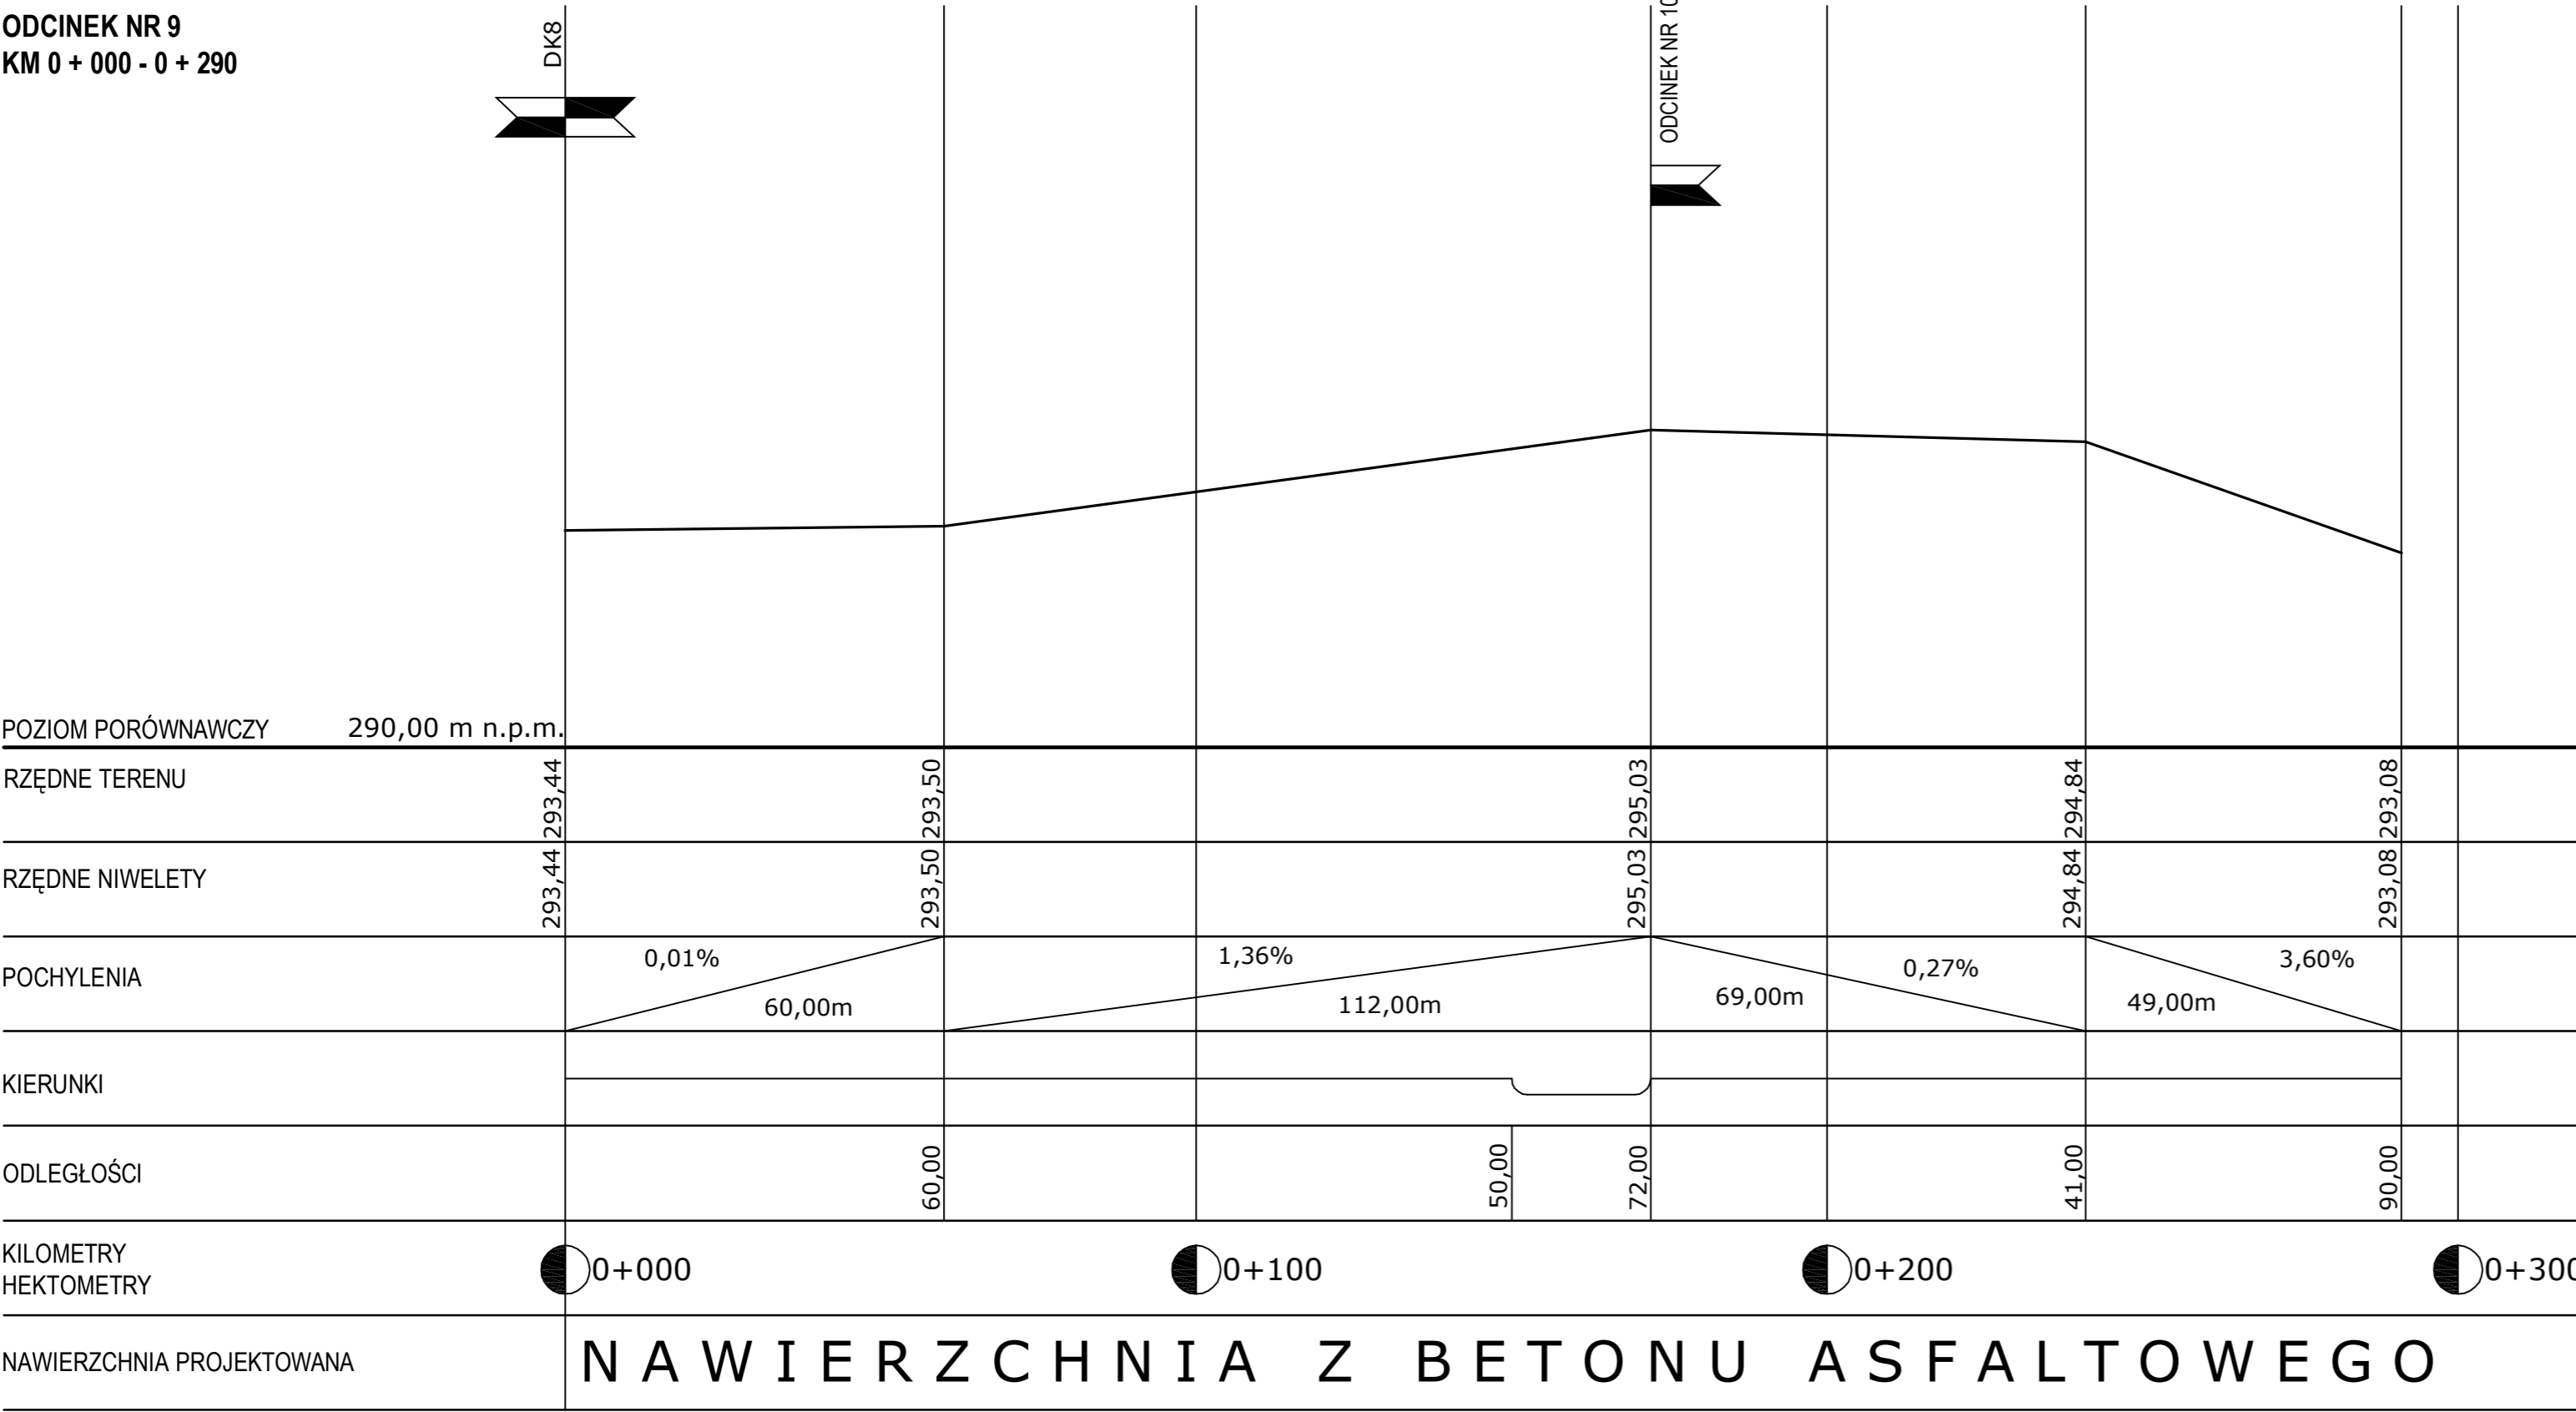

**UWAGA**  
W RAZIE KONIECZNOŚCI WYNIKAJĄCEJ  
Z ZACHOWANIA NORMATYWNYCH ODLEGŁOŚCI  
PIONOWYCH PRZY SKRZYŻOWANIACH Z ISTNIEJĄCYMI  
PRZEWODAMI UZBROJENIA TERENU, ZOSTANĄ ONE  
PRZEŁOŻONE ZA ZGODĄ I POD NADZOREM WŁAŚCIWYCH  
JEDNOSTEK BRANŻOWYCH.

|                   |  |                     |                       |  |
|-------------------|--|---------------------|-----------------------|--|
|                   | PROJEKTOWANIE I NADZÓR ROBÓT DROGOWYCH<br>INŻ. TADEUSZ SZCZEPANIAK<br>52-200 WROCŁAW<br>NIP: 748 118 44 53<br>tel.kom.: 0048 512 168 141 |                     | PROJEKTANT:           | OPRACOWANIE:<br>inż. TADEUSZ SZCZEPANIAK<br>mgr inż. arch. BARBARA BARADZIEJ |
| TEMAT PROJEKTU    | DROGI DOJAZDOWE DO GRUNTÓW ROLNYCH   |                     |                       |  |
| ADRES             | M. TARNÓW  |                     |                       |  |
| TEMAT RYSUNKU     | PRZĘKRÓJ PODŁUŻNY  |                     |                       |  |
| INWESTOR          | GMINA ZĄBKOWICE ŚLĄSKIE  |                     |                       |  |
| FAZA/BRANŻA DROG. | DATA<br>KWIECIEŃ 2014  | SKALA<br>1:100/1000 | NR PROJ.<br>D-2014/04 | NR RYS.  |