


PRZĘKRÓJ KONSTRUKCYJNY  
ODCINEK NR 3 KM 0 + 000 DO 0 + 072  
SKALA 1: 25

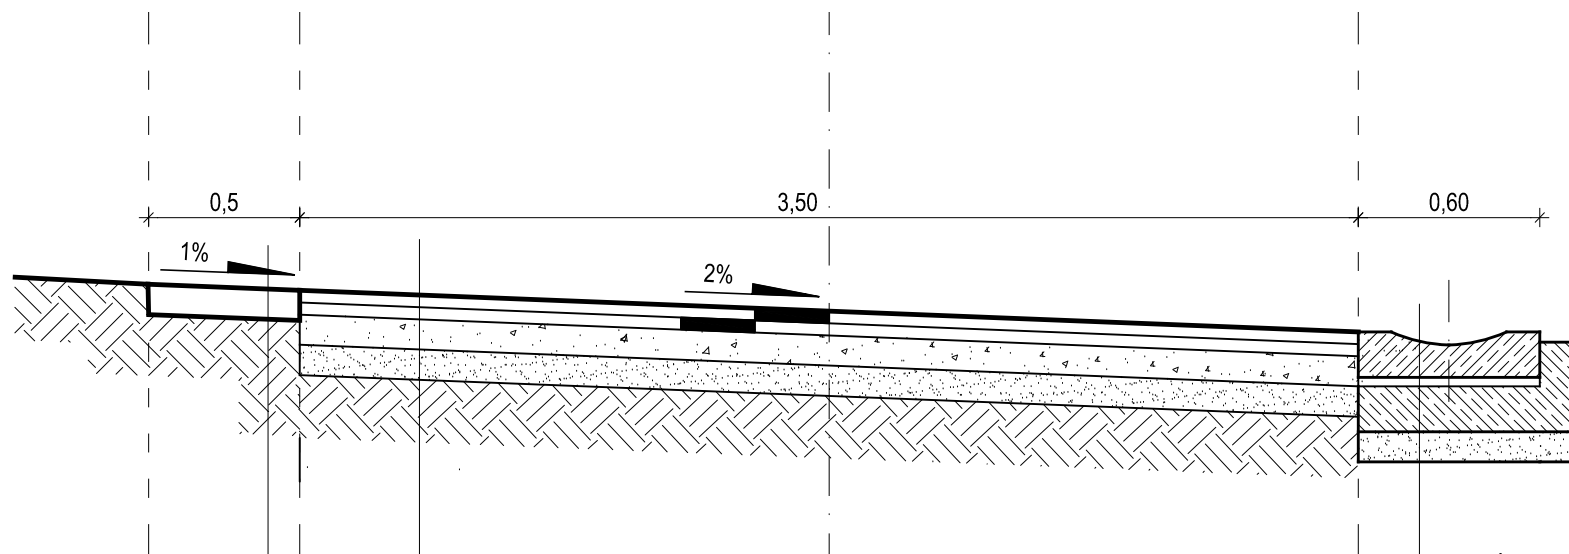

PROJ.W-WA ŚCIERALNA Z BETONU ASFALTOWEGO GR.4,00 CM, AC11S  
PROJ.WARSTWA WIAŻĄCA Z BETONU ASFALTOWEGO GR.4,00 CM, AC 16W  
PROJ.GÓRNA WARSTWA PODBUDOWY Z MIESZANKI KAMIENNEJ 0/31,5 - GR.10CM  
ISTN. PODBUDOWA - DO OCZYSZCZENIA I WYPROFILOWANIA

PROJ.ŚCIEK DROGOWY " KORYTKOWY"  
PROJ. PODSYPKA CEM.PIASK. 1:3 GR. 3CM  
PROJ. ŁAWA BETONOWA Z OPOREM  
C 12 / 15 - GR. 15 CM  
PROJ. WARSTWA ODSĄCAJĄCA GR. 10 CM

PROJ.UTWARDZENIE POBOCZA Z MIESZANKI KAMIENNEJ 0/63 - GR. 10 CM  
GRUNT RODZIMY

	PROJEKTOWANIE I NADZÓR ROBÓT DROGOWYCH INŻ.TADEUSZ SZCZEPANIAK 52-200 WROCŁAW UL. BAJECZNA 1/4 NIP: 748 118 44 53 REGON: 160 238 602 tel.kom.:0048 512 168 141			PROJEKTANT:	
TEMAT PROJEKTU	DROGI DOJAZDOWE DO GRUNTÓW ROLNYCH			OPRACOWANIE:	inż.TADEUSZ SZCZEPANIAK mgr inż. arch. BARBARA BARADZIEJ
ADRES	M. TARNÓW				
TEMAT RYSUNKU	PRZĘKRÓJ KONSTRUKCYJNY ODCINEK NR 3 KM 0 + 000 DO 0 + 072				
INWESTOR	GMINA ZĄBKOWICE ŚLĄSKIE UL.1 MAJA 15 57-200 ZĄBKOWICE ŚLĄSKIE				
FAZA/BRANŻA DROG.	DATA KWIECIEŃ2014	SKALA 1:25		NR PROJ. D-2014/04	NR RYS.