



## A-A

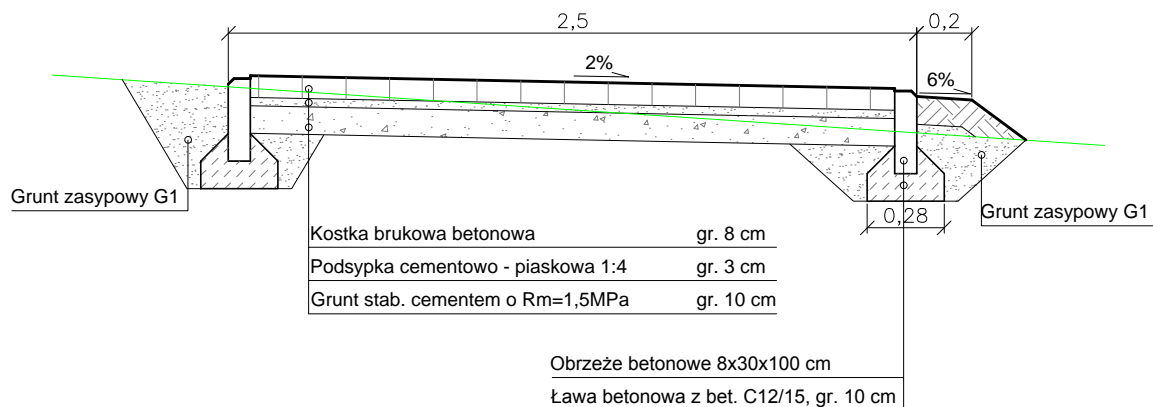

## B-B

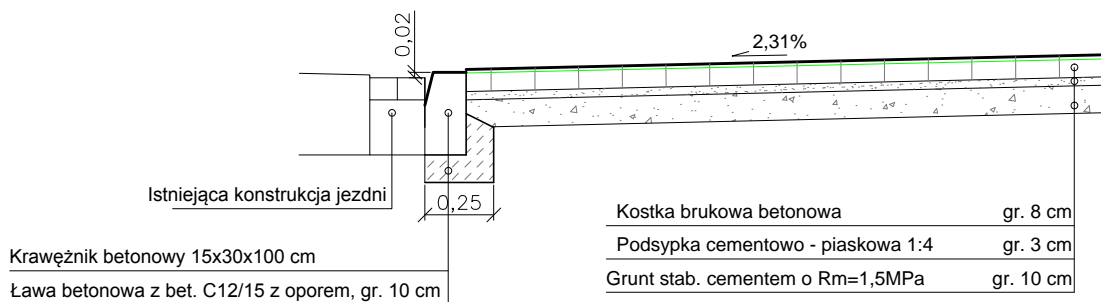

### FOR PROJEKT

Ul. Różyckiego 1c  
51-608 WROCŁAW

INWESTOR

GMINA ZĄBKOWICE ŚLĄSKIE  
UL. 1 MAJA 15  
57-200 ZĄBKOWICE ŚLĄSKIE

**Remont drogi wojewódzkiej nr 385 w obrębie miasta Ząbkowice Śląskie  
i Budowami miejsc parkingowych przy drodze wojewódzkiej nr 385**

Tytuł projektu:

Stadium: **PB**

Obiekt:

Chodnik przy drodze wojewódzkiej nr 385 w Ząbkowicach Śl.

Branża: **Drogowa**

### PRZEKROJE KONSTRUKCYJNE

Nazwa rys.:

Kod archiwalny **176**

Data: **SIERPIEŃ 2014**

Funkcja

Imię i nazwisko

Specjalność i nr uprawnień

Podpis

Projektant

dr inż. Maciej Wdowiak

konstr. bud. bez ograniczeń  
5207/99/u

Skala: **1:25**

Nr rys.: **2.3**