


<i>Kod archiwalny</i>	<i>Nr umowy</i>	<i>Egzemplarz nr</i>
168		
Stadium:	DOKUMENTACJA TECHNICZNA	
Obiekt:	Chodnik przy ulicy Ziębickiej w Ząbkowicach Śl.	
Wykaz działek objętych inwestycją:	Działka nr: 42 AM 8, Obręb Osiedle Wschód;	
Temat opracowania:	Budowa chodnika wzdłuż drogi wojewódzkiej nr 385 (przy ul. Ziębickiej)	
Nazwa i adres zamawiającego:	Gmina Ząbkowice Śląskie ul. 1 Maja 15 57-200 Ząbkowice Śląskie	
Nazwa i adres jednostki projektowej:	„FORPROJEKT” Sp. z o. o. ul. Różyckiego 1c 51-608 Wrocław	

<i>Funkcja</i>	<i>Imię i Nazwisko</i>	<i>Nr uprawnień</i>	<i>Podpis</i>
PROJEKTANT	dr inż. Maciej Wdowiak	5207/99/u	

Budowa chodnika wzdłuż drogi wojewódzkiej nr 385 (przy ul. Ziębickiej)

SPIS TREŚCI

OŚWIADCZENIE.....	3
UPRAWNIENIA.....	5
OPIS TECHNICZNY.....	6
1. PRZEDMIOT INWESTYCJI.....	7
2. INWESTOR.....	7
3. PODSTAWA OPRACOWANIA.....	7
4. CEL I ZAKRES OPRACOWANIA.....	7
4.1 CEL OPRACOWANIA.....	7
4.2 ZAKRES OPRACOWANIA.....	8
5. LOKALIZACJA INWESTYCJI.....	8
6. ISTNIEJĄCY STAN ZAGOSPODAROWANIA TERENU.....	8
7. PROJEKTOWANE ZAGOSPODAROWANIE TERENU - branża drogowa.....	8
8. PROJEKTOWANA KONSTRUKCJA.....	8
8.1.1 Chodnik.....	8
8.1.2 Krawężniki i obrzeża.....	8
CZĘŚĆ RYSUNKOWA.....	10

SPIS RYSUNKÓW

NR	TYTUŁ	SKALA
1	ORIENTACJA	-
2.1	PLAN SYTUACYJNY	1:500
2.2	PROFIL PODŁUŻNY	1:100/1000
2.3	PRZEKROJE KONSTRUKCYJNE	1:25

OŚWIADCZENIE

Oświadczenie

Na podstawie art. 20 ustawy z dnia 7 lipca 1994r – Prawo budowlane (z późniejszymi zmianami) oświadczam, że dokumentacja projektowa dla zadania pt.: „Budowa chodnika wzdłuż drogi wojewódzkiej nr 385 (przy ul. Ziębickiej)” została wykonana zgodnie z obowiązującymi przepisami i normami, oraz zasadami wiedzy technicznej. Niniejsza dokumentacja zostaje wydana w stanie kompletnym z punktu widzenia celu, któremu ma służyć.

Projektant:


dr inż. Maciej Wdowiak

Uprawnienia budowlane nr 5207/99/u
do projektowania i kierowania robotami budowlanymi w
specjalności Konstrukcyjno-Budowlanej bez ograniczeń

UPRAWNIENIA

Wałbrzych, dnia 7.06.1998 r.

WOJEWODA WALBRZYSKI
NBGP.V-7342/3/19/98

DECYZJA

Na podstawie art.13 ust.1 pkt 1 i 2, art.14 ust.1 pkt 2 ustawy z dnia 7 lipca 1994 r. - Prawo budowlane (Dz.U. Nr 89, poz. 414 z późn. zm.), § 9 ust.1 Rozporządzenia Ministra Gospodarki Przestrzennej i Budownictwa z dnia 30 grudnia 1994 r. w sprawie samodzielnych funkcji technicznych w budownictwie (Dz. U. z 1995 r. Nr 8, poz. 38) oraz art. 104 kodeksu postępowania administracyjnego (tekst jednolity: Dz. U. z 1980 r. Nr 9, poz. 26 z późn. zm.), po przeprowadzeniu postępowania kwalifikacyjnego i złożeniu egzaminu z wynikiem pozytywnym

n a d a j ę

Panu MACIEJOWI WDOWIAKOWI

magister inżynier budownictwa

ur. dnia 8 marca 1968 r. w Oleśnicy

**UPRAWNIENIA BUDOWLANE
DO PROJEKTOWANIA I KIEROWANIA
ROBOTAMI BUDOWLANymi W SPECJALNOŚCI
KONSTRUKCYJNO-BUDOWLANEJ
BEZ OGRANICZEŃ**

Na podstawie art. 107 § 4 kpa odstępuje się od uzasadnienia decyzji, gdyż uwzględnia ona w całości interes strony.

Od niniejszej decyzji służy prawo wniesienia odwołania do Głównego Inspektora Nadzoru Budowlanego za pośrednictwem Wojewody Wałbrzyskiego w terminie 14 dni od daty jej doręczenia.

Otrzymują:

1. Pan mgr inż. Maciej Wdowiak
ul. Spółdzielcza 44/7
57-300 Kłodzko
2. Główny Inspektor Nadzoru
Budowlanego
3. a/a

Z up. WOJEWODY

mgr inż. Mirosław Halicki
DYREKTOR WYDZIAŁU
Nadzoru Budowlanego
i Gospodarki Przestrzennej





**GŁÓWNY INSPEKTOR
NADZORU BUDOWLANEGO**

Warszawa, 2004-11-05

IR/INN/4610/226/04

Z A Ś W I A D C Z E N I E

na podstawie art.217 ustawy z dnia 14 czerwca 1960 r. - Kodeksu postępowania administracyjnego - (tekst jednolity Dz.U. z 2000 r. Nr 98, poz. 1071 z późn. zm.) oraz art.88 a pkt 3 lit. „a” ustawy z dnia 07 lipca 1994 r. - Prawo budowlane (Dz.U. z 2003 r. Nr 207, poz. 2016 tekst jednolity) zaświadcza się, że

MACIEJ WDOWIAK
mgr inżynier budownictwa

uprawniony na mocy decyzji Wojewody Wałbrzyskiego
z dnia 30 czerwca 1998 roku znak NBGP.V-7342/3/19/98
w specjalności konstrukcyjno-budowlanej
do projektowania i kierowania robotami budowlanymi
— bez ograniczeń —

został wpisany
do Centralnego Rejestru Osób Posiadających Uprawnienia Budowlane
pod pozycją nr 5207/99/U

Otrzymują:


1. Pan Maciej Wdowiak
ul. Litewska 36/16
51-354 Wrocław
2. aa (AMR)



z upoważnienia
GŁÓWNEGO INSPEKTORA NADZORU BUD.
NACZELNIK
WYDZIAŁU CENTRALNYCH REJESTRÓW
DEPARTAMENTU INFRASTRUKTURY I REJESTRÓW

Grzegorz Figiel

Oplata skarbową zgodnie z ustawą z dn. 09.09.2000 r. o opłacie skarbowej (Dz.U. Nr 86, poz. 960, z późn. zm.), została skasowana
w znaczkach skarbowych na wniosku pozostającym w aktach sprawy.

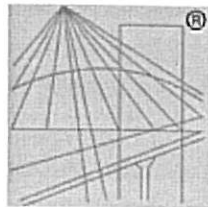

P O L S K A
I Z B A
I N Ż Y N I E R Ó W
B U D O W N I C T W A

Zaświadczenie

o numerze weryfikacyjnym:

DOŚ-VQZ-8T5-UUB *

Pan Maciej Wdowiak o numerze ewidencyjnym DOŚ/BO/2167/01
adres zamieszkania ul. Spółdzielcza 44/7, 57-300 Kłodzko
jest członkiem Dolnośląskiej Okręgowej Izby Inżynierów Budownictwa i posiada wymagane
ubezpieczenie od odpowiedzialności cywilnej.

Niniejsze zaświadczenie jest ważne od 2014-07-01 do 2014-12-31.

Zaświadczenie zostało wygenerowane elektronicznie i opatrzone bezpiecznym podpisem elektronicznym
weryfikowanym przy pomocy ważnego kwalifikowanego certyfikatu w dniu 2014-08-19 roku przez:

Eugeniusz Hołała, Przewodniczący Rady Dolnośląskiej Okręgowej Izby Inżynierów Budownictwa.

(Zgodnie art. 5 ust 2 ustawy z dnia 18 września 2001 r. o podpisie elektronicznym (Dz. U. 2001 Nr 130 poz. 1450) dane w postaci
elektronicznej opatrzone bezpiecznym podpisem elektronicznym weryfikowanym przy pomocy ważnego kwalifikowanego certyfikatu są
równoważne pod względem skutków prawnych dokumentom opatrzonym podpisami własnoręcznymi.)

* Weryfikację poprawności danych w niniejszym zaświadczeniu można sprawdzić za pomocą numeru weryfikacyjnego zaświadczenia na
stronie Polskiej Izby Inżynierów Budownictwa www.piib.org.pl lub kontaktując się z biurem właściwej Okręgowej Izby Inżynierów
Budownictwa.

OPIS TECHNICZNY

1. PRZEDMIOT INWESTYCJI

Przedmiotem inwestycji jest budowa fragmentu chodnika wzdłuż drogi wojewódzkiej nr 385 w obrębie miasta Ząbkowice Śląskie.

2. INWESTOR

Gmina Ząbkowice Śląskie

ul. 1 Maja 15

57-200 Ząbkowice Śląskie

3. PODSTAWA OPRACOWANIA

Podstawę opracowania stanowią:

- Umowa pomiędzy Biurem projektów a Inwestorem;
- Wypisy i wyrisy z rejestru ewidencji gruntów;
- Mapa zasadnicza;
- Wizje lokalne w terenie i pomiary uzupełniające do celów projektowania;
- Specyfikacja Istotnych Warunków Zamówienia;
- „Rozporządzenie MTiGM z dnia 02.03.1999r. w sprawie warunków technicznych, jakim powinny odpowiadać drogi publiczne i ich usytuowanie”;
- Ustawa z dnia 07.07.1994r. Prawo Budowlane. Tekst jednolity Dz.U.2010r. Nr 243, poz. 1623;
- Obowiązujące normy i przepisy budowlane;
- Literatura techniczna;
- Ustalenia z Inwestorem.

4. CEL I ZAKRES OPRACOWANIA

4.1 CEL OPRACOWANIA

Opracowanie ma na celu wskazanie rozwiązań technicznych dla przedsięwzięcia związanego z budową chodnika wzdłuż drogi wojewódzkiej 385 w Ząbkowicach Śl. zgodnie z obowiązującymi przepisami i normatywami.

4.2 ZAKRES OPRACOWANIA

Zakres opracowania obejmuje budowę chodnika wzdłuż fragmentu ul. Ziębickiej od ul. Jasnej w Ząbkowicach Śl.

5. LOKALIZACJA INWESTYCJI

Odcinek drogi wojewódzkiej 385 objęty opracowaniem znajduje się na terenie miasta Ząbkowice Śląskie i obejmuje fragment ul. Ziębickiej od ul. Jasnej do zjazdu do supermarketu.

6. ISTNIEJĄCY STAN ZAGOSPODAROWANIA TERENU

Teren pod projektowany chodnik znajduje się w granicach istniejącego pasa drogowego. W chwili obecnej nie jest zagospodarowany i porośnięty trawą oraz niewielkimi drzewami i krzewami.

7. PROJEKTOWANE ZAGOSPODAROWANIE TERENU - branża drogowa

Projekt zakłada budowę chodnika o szerokości 2,5m z zastosowaniem nawierzchni z kostki brukowej betonowej. Chodnik obramowany będzie obrzeżami betonowymi 8x30 cm na ławie z betonu C12/15. Spadek poprzeczny nawierzchni chodnika projektuje się w stronę rowu przydrożnego. Przy ul. Jasnej zaprojektowano obniżenie istniejącego krawężnika do wysokości 2 cm. Przy dojeździe do supermarketu zaprojektowano połączenie z istniejącym chodnikiem.

Projektowany chodnik stanowić ma połączenie komunikacyjne osiedla mieszkaniowego z niedawno wybudowanym supermarketem.

8. PROJEKTOWANA KONSTRUKCJA


8.1.1 Chodnik

- | | |
|---------------------------------------------------------|-----------|
| • Kostka brukowa betonowa | gr. 8 cm |
| • Podsypka cem – pias. 1:4 | gr. 3 cm |
| • Grunt stabilizowany cementem o $R_m=1,5$ MPa dowożony | gr. 10 cm |

8.1.2 Krawężniki i obrzeża

Projekt przewiduje zastosowanie na dojeździe do ul. Jasnej krawężniki betonowe 15x30x100 cm obniżone do 2 cm, wbudowane na ławie betonowej, z bet. C12/15 z oporem. Chodniki należy obramować obrzeżem betonowym 8x30x100 na ławie z betonu C12/15.

CZĘŚĆ RYSUNKOWA

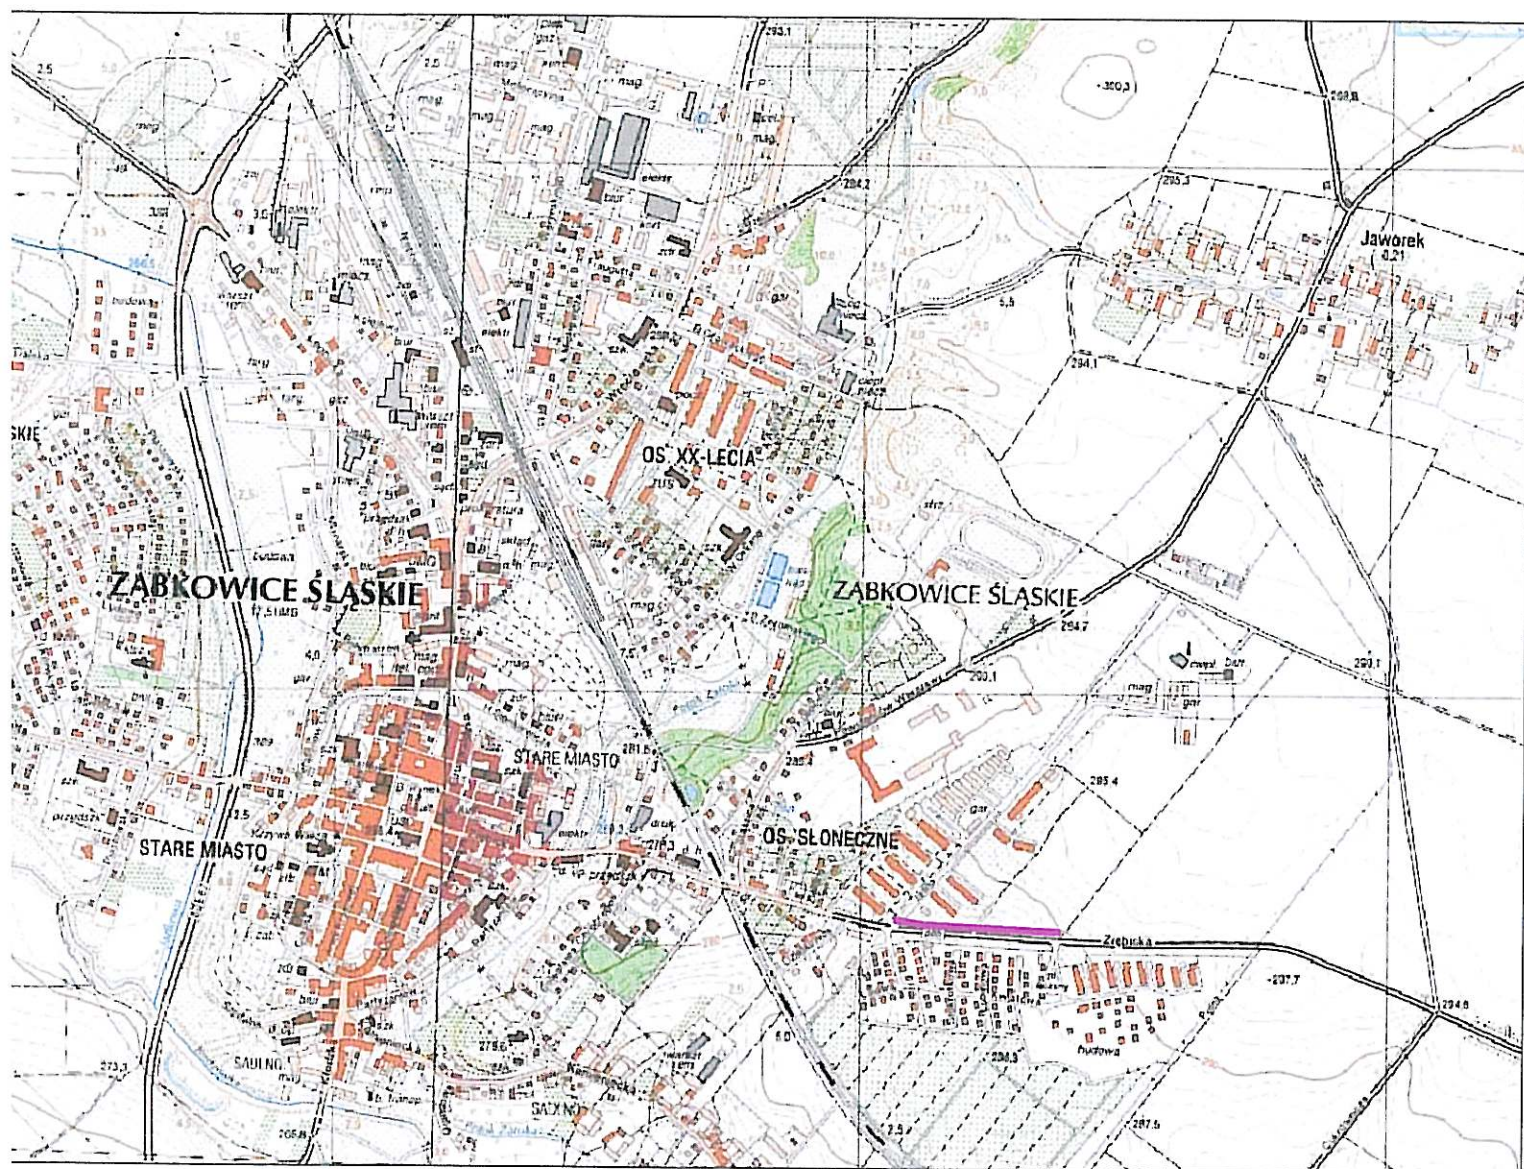

Lokalizacja inwestycji

FOR PROJEKT Ul. Różyckiego 1c 51-608 WROCLAW		INWESTOR GMINA ZABKOWICE ŚLĄSKIE UL. 1 MAJA 15 57-200 ZABKOWICE ŚLĄSKIE	
Remont drogi wojewódzkiej nr 385 w obrębie miasta Zabkowice Śląskie i Budowlamiejsc parkingowych przy drodze wojewódzkiej nr 385			Stadium: PB
Tytuł projektu:			Branża: Drogowa
Obiekt: Chodnik przy drodze wojewódzkiej nr 385 w Zabkowicach Śl.- odcinek 4			
ORIENTACJA			
Nazwa rysa:			
Funkcja	Imię i nazwisko	Specjalność i nr uprawnień	Podpis
Projektant	dr inż. Maciej Wdowiak	konstr. bud. bez ograniczeń 5207/99/u	Data: sierpień 2014
			Skala:
			Nr rys.: 1