


Profil chodníka

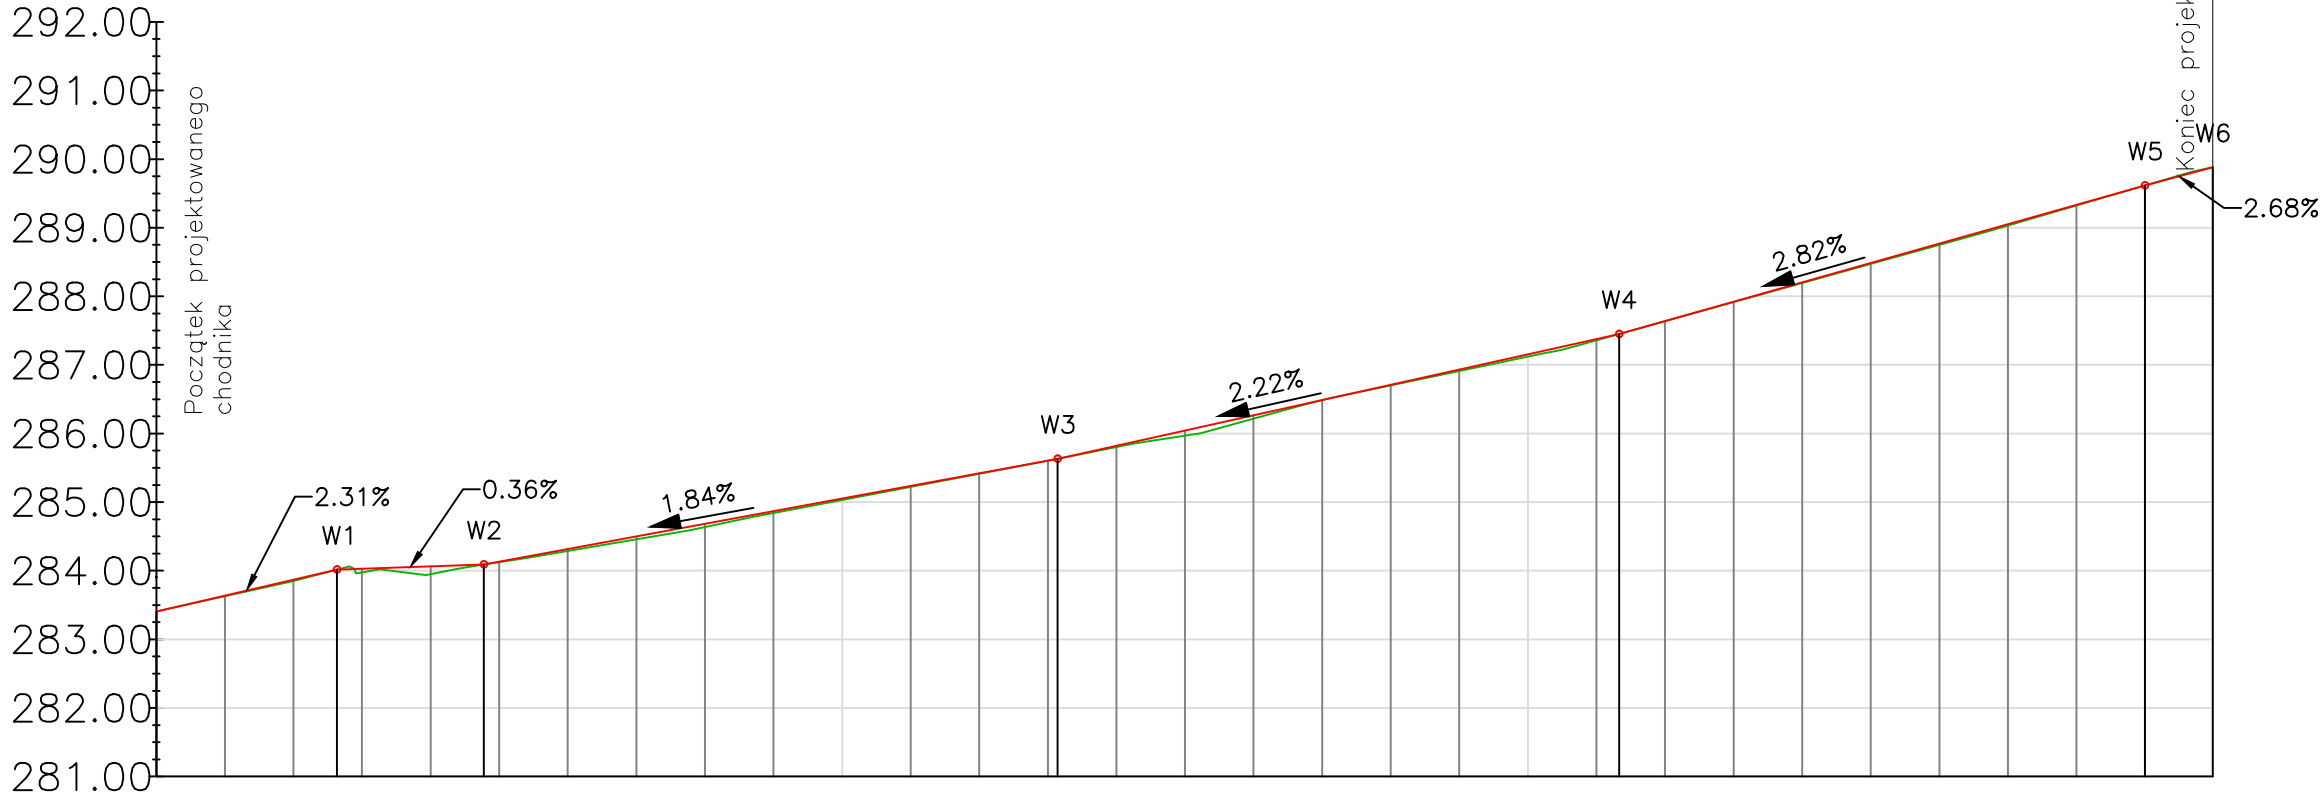

Rzędne niwelety	Rzędne istniejące		Różnice rzędnych	Elementy niwelety	Elementy trasy	Odległości	Kilometraż
	283.41	283.63	0.00	L=26.32m i=2.31%	PROSTA	00.00	0+000
	283.64	283.85	0.01		L=19.69m	10.00	
		283.87	0.02	L=21.45m i=0.36%	PROSTA	20.00	
		284.02	0.00		L=29.00m	26.32	
		284.03	0.05	L=83.66m i=1.84%	PROSTA L=38.33m	30.00	
		283.94	0.11			40.00	
		283.95	0.00			47.77	
		284.11	0.01			50.00	
		284.13	0.03			60.00	
		284.29	0.04	L=44.41m	PROSTA	70.00	
		284.50	0.05			80.00	
		284.78	0.03	L=81.86m i=2.22%	PROSTA L=36.04m	90.00	
		284.84	0.02			00.00	
		285.05	0.07			10.00	
		285.24	0.01			20.00	
		285.42	0.00			30.00	
		285.61	0.00	L=39.77m	PROSTA	31.44	
		285.63	0.02			40.00	
		285.63	0.00	L=76.70m i=2.82%	PROSTA L=92.63m	50.00	
		285.80	0.05			60.00	
		285.86	0.00			70.00	
		285.97	0.01			80.00	
		286.04	0.02			90.00	
		286.27	0.04	L=9.87m i=2.68%		00.00	
		286.42	0.02			10.00	
		286.49	0.00			13.30	
		286.70	0.00			20.00	
		286.71	0.01			30.00	
		286.91	0.01			40.00	
		287.16	0.02			50.00	
		287.17	0.02			60.00	
		287.38	0.00			70.00	
		287.45	0.00			80.00	
		287.64	0.01			90.00	
		287.92	0.02			00.00	
		288.21	0.01			10.00	
		288.49	0.02			20.00	
		288.53	0.02			30.00	
		288.75	0.02			40.00	
		288.93	0.02			50.00	
		289.05	0.01			60.00	
		289.03	0.01			70.00	
		289.32	0.00			80.00	
		289.62	0.00			90.00	
		289.82	0.00			99.87	

<div>FOR PROJEKT</div> <div>Ul. Różyckiego 1c</div> <div>51-608 WROCŁAW</div>		<div>INWESTOR</div> <div> <div>GMINA ZĄBKOWICE ŚLĄSKIE</div> <div>UL. 1 MAJA 15</div> <div>57-200 ZĄBKOWICE ŚLĄSKIE</div> </div>	
<div>Remont drogi wojewódzkiej nr 385 w obrębie miasta Ząbkowice Śląskie</div> <div>i Budowamięsc parkingowych przy drodze wojewódzkiej nr 385</div>		<div>Stadium:</div> <div>PB</div>	
<div>Tytuł projektu:</div>		<div>Branża:</div> <div>Drogowa</div>	
<div>Obiekt:</div> <div>Chodnik przy drodze wojewódzkiej nr 385 w Ząbkowicach Śl.</div>		<div>Kod archiwalny</div> <div>176</div>	
<div>Nazwa rys.:</div> <div>PROFIL PODŁUŻNY</div>		<div>Data:</div> <div>SIERPIEŃ 2014</div>	
<div>Funkcja</div>	<div>Imię i nazwisko</div>	<div>Specjalność i nr uprawnień</div>	<div>Podpis</div>
<div>Projektant</div>	<div>dr inż. Maciej Wdowiak</div>	<div>konstr. bud. bez ograniczeń</div> <div>5207/99/Iu</div>	<div>Skala:</div> <div>1:100/1000</div>
		<div>Nr rys.:</div> <div>2.2</div>	