


Wykres profili – Jaworek dz nr 305

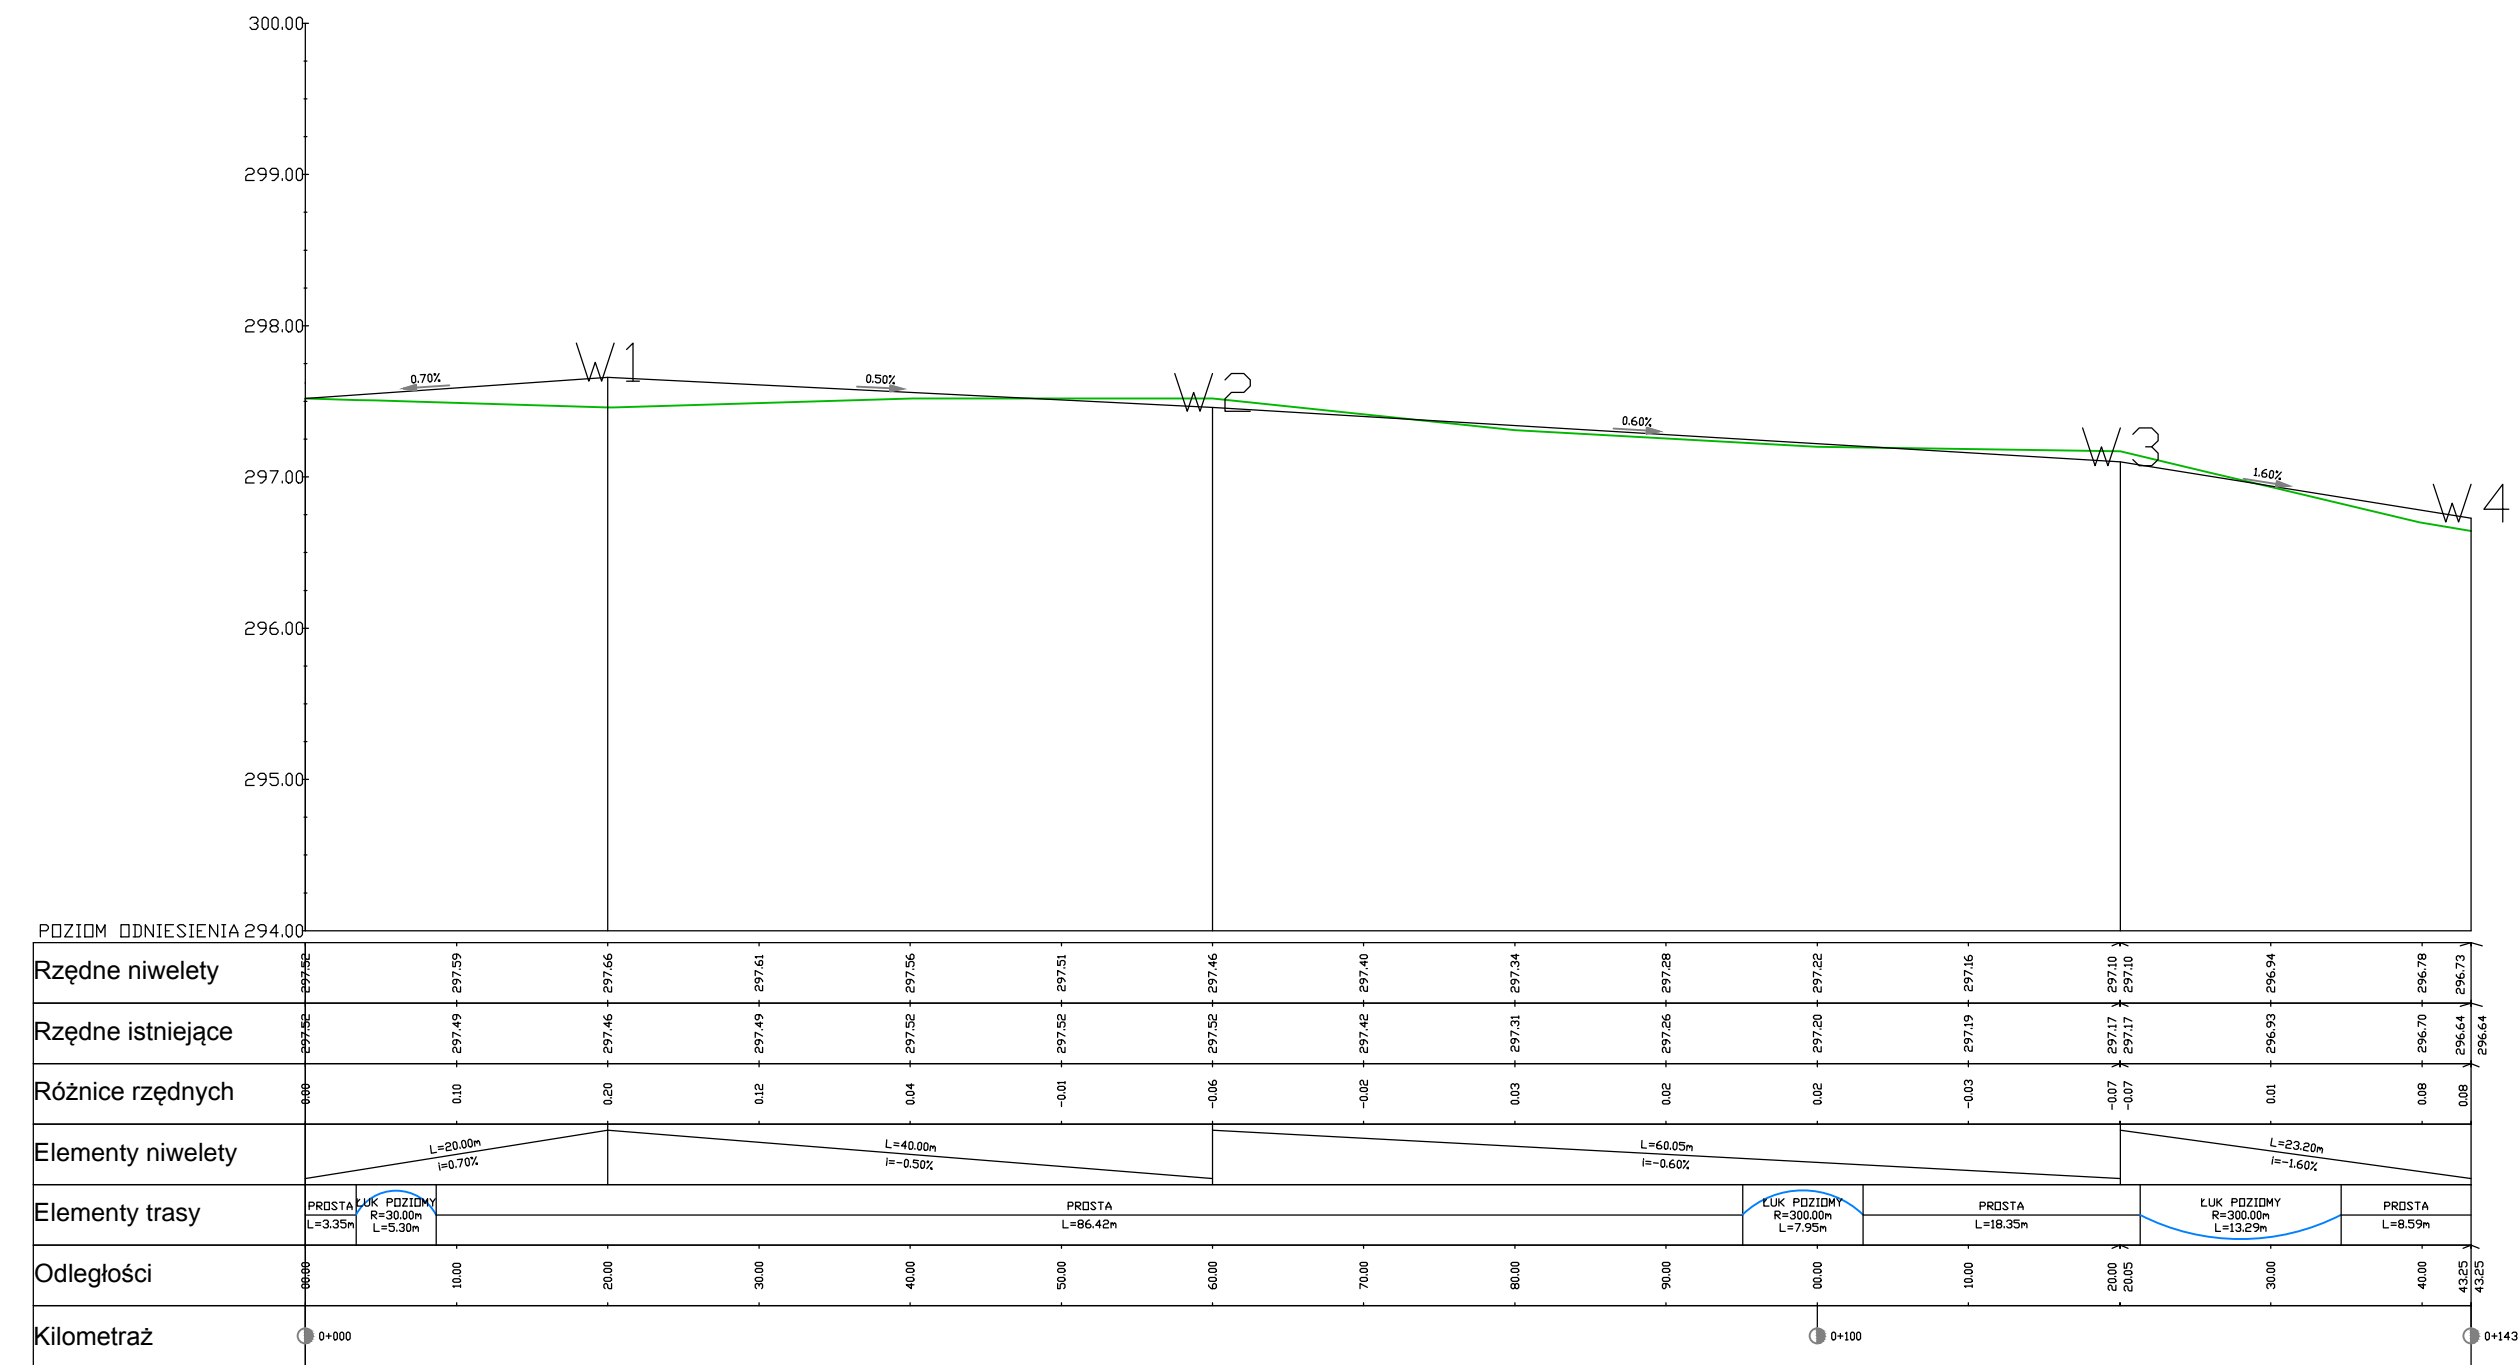

PRACOWNIA PROJEKTOWA BARTŁOMIEJ DYNOWSKI				50-220 Legnica, ul. Batalionu Parasol 8/4 tel/fax 781 819 72 75 tel. 790 458 770			
obiekt:	Drogi dojazdowe do gruntów rolnych w m. Jaworek działka nr 305						
adres inwestycji:	Jaworek dz. nr 305 gmina Ząbkowice Śląskie						
inwestor:	GMINA Ząbkowice Śląskie ul. 1 Maja 15; 57-200 Ząbkowice Śląskie						
projektant:	mgr inż. Bartłomiej Dynowski nr uprawnień 50/D05/08						
opracowujący:							
temat rysunku:	PROFIL PODŁUŻNY DZ. NR 305					branża:	drogowa
data:	05.2014	stadium:	PB	skala:	1:500/50	nr rysunku:	D6