


DZIAŁKA NR 305 km 0+00,00 – 0+143,25
DZIAŁKA NR 306 km 0+00,00 – 0+217,40
DZIAŁKA NR 318, 319 km 0+00,00 – 0+310,00

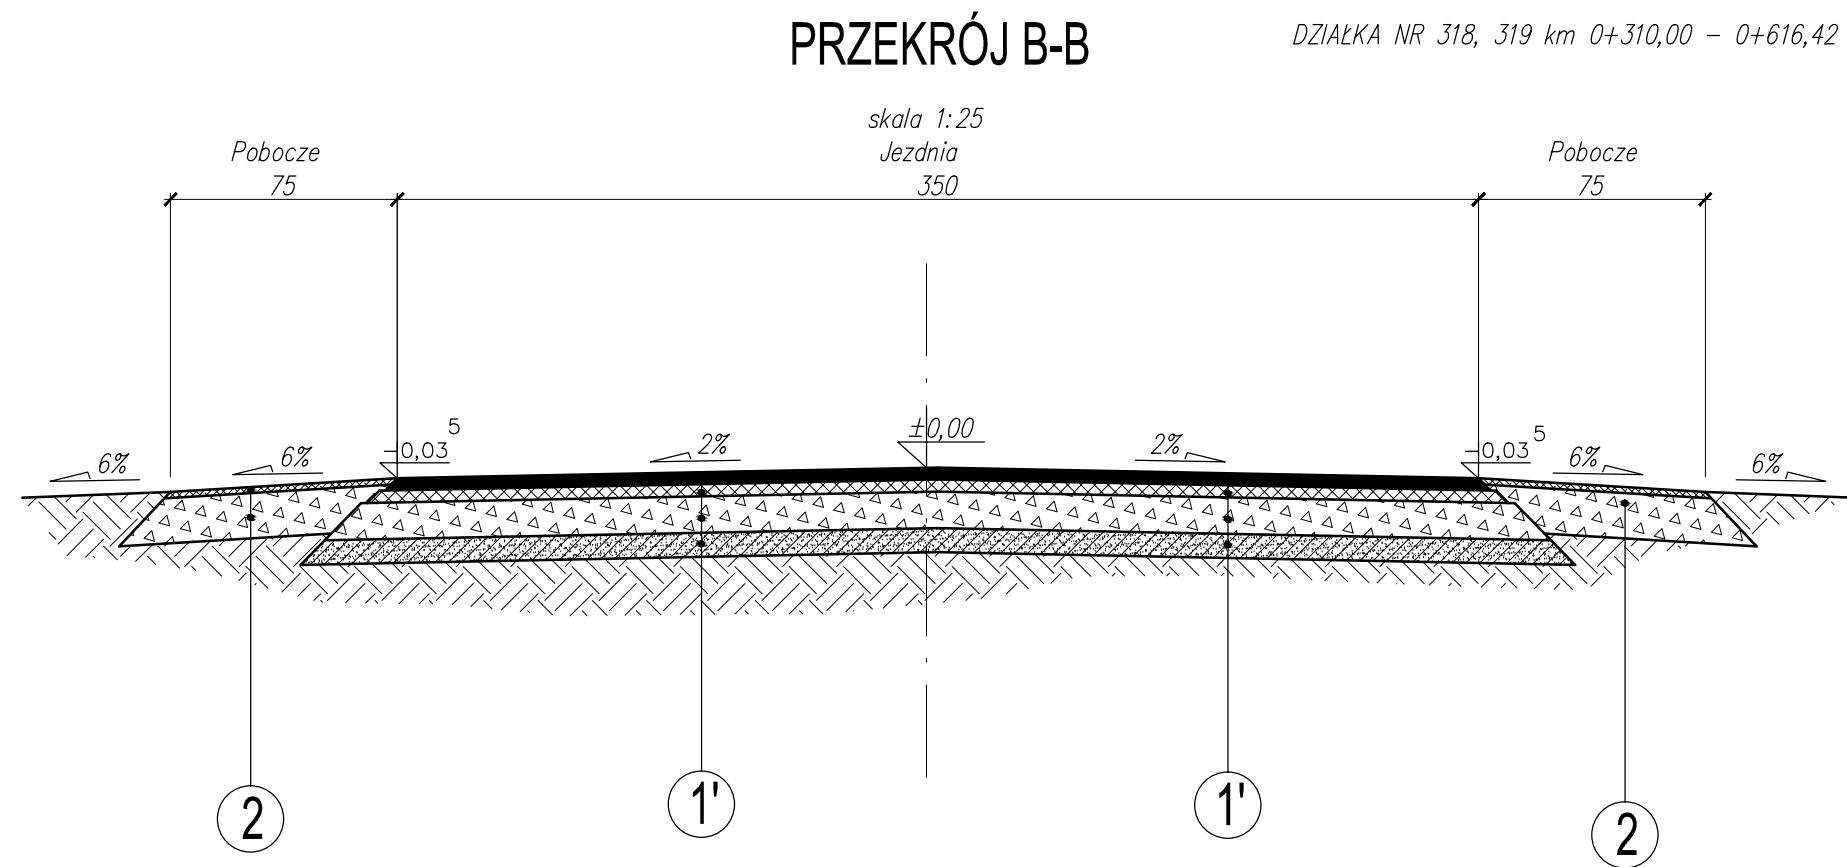

DZIAŁKA NR 318, 319 km 0+310,00 – 0+616,42

JEZDNIA KR1

1

| | |
|---|------------|
| warstwa scieralna – AC11S | 4 cm |
| wiązanie międzywarstwowe z emulsji asfaltowej, szybkozastwardzającej K1-60 o zużyciu 0,3kg/m ² | |
| warstwa wiążąca – AC16W | 4 cm |
| wiązanie międzywarstwowe z emulsji asfaltowej, wolnozastwardzającej K3 o zużyciu 0,7kg/m ² | |
| wzmocnienie istniejącej podbudowy z tłuczniwa kamiennego W-Wq | |
| kruszywa łamanego stabilizowanego mechanicznie | gr. 15 cm |
| istniejąca podbudowa z tłuczniwa kamiennego | min. 10 cm |

podłoże rodzime

JEZDNIA KR1

1'

| | |
|--|-------|
| warstwa scieralna – AC11S | 4 cm |
| wiązanie międzywarstwowe z emulsji asfaltowej, szybkozastwardzającej K1-60 o zużyciu 0,3kg/m ² | |
| warstwa wiążąca – AC16W | 4 cm |
| podbudowa z kruszywa kamiennego łamanego stabilizowanego mechanicznie (mieszanka o cięgłym uziarnieniu 0/31,5) | 20 cm |
| wzmocnione podłoże kruszywo stabilizowane cementem Rm=2,5 MPa – mieszanka z wytwórni | 10 cm |

podłoże rodzime G2

POBOCZE

2

| | |
|--|---------|
| miał kamienny 0-4mm | gr. 2cm |
| kruszywo kamiennego łamanego stabilizowanego mechanicznie (mieszanka o cięgłym uziarnieniu 0/31,5) | 15cm |

| | | | |
|---|---|-------------|-----------------|
| PRACOWNIA PROJEKTOWA BARTŁOMIEJ DYNOWSKI ul. Batalionu Parasol 5/4 tel./fax 761 819 72 75 tel. 790 456 770 | | | |
| obiekt: | Drogi dojazdowe do gruntów rolnych w m. Jaworek działka nr 305, 306, 318, 319 | | |
| adres inwestycji: | Jaworek dz. nr 305, 306, 318, 319 gmina Ząbkowice Śląskie | | |
| inwestor: | GMINA Ząbkowice Śląskie ul. 1 Maja 15; 57-200 Ząbkowice Śląskie | | |
| projektant: | mgr inż. Bartłomiej Dynowski nr uprawnień 50/DOS/08 | | |
| sprowadzający: | | | |
| temat rysunku: | PRZEKRÓJ KONSTRUKCYJNY | | branża: drogowa |
| data: 05.2014 | stadum: PB | skala: 1:25 | nr rysunku: D5 |