


Wykres profili - Jaworek dz. nr 306

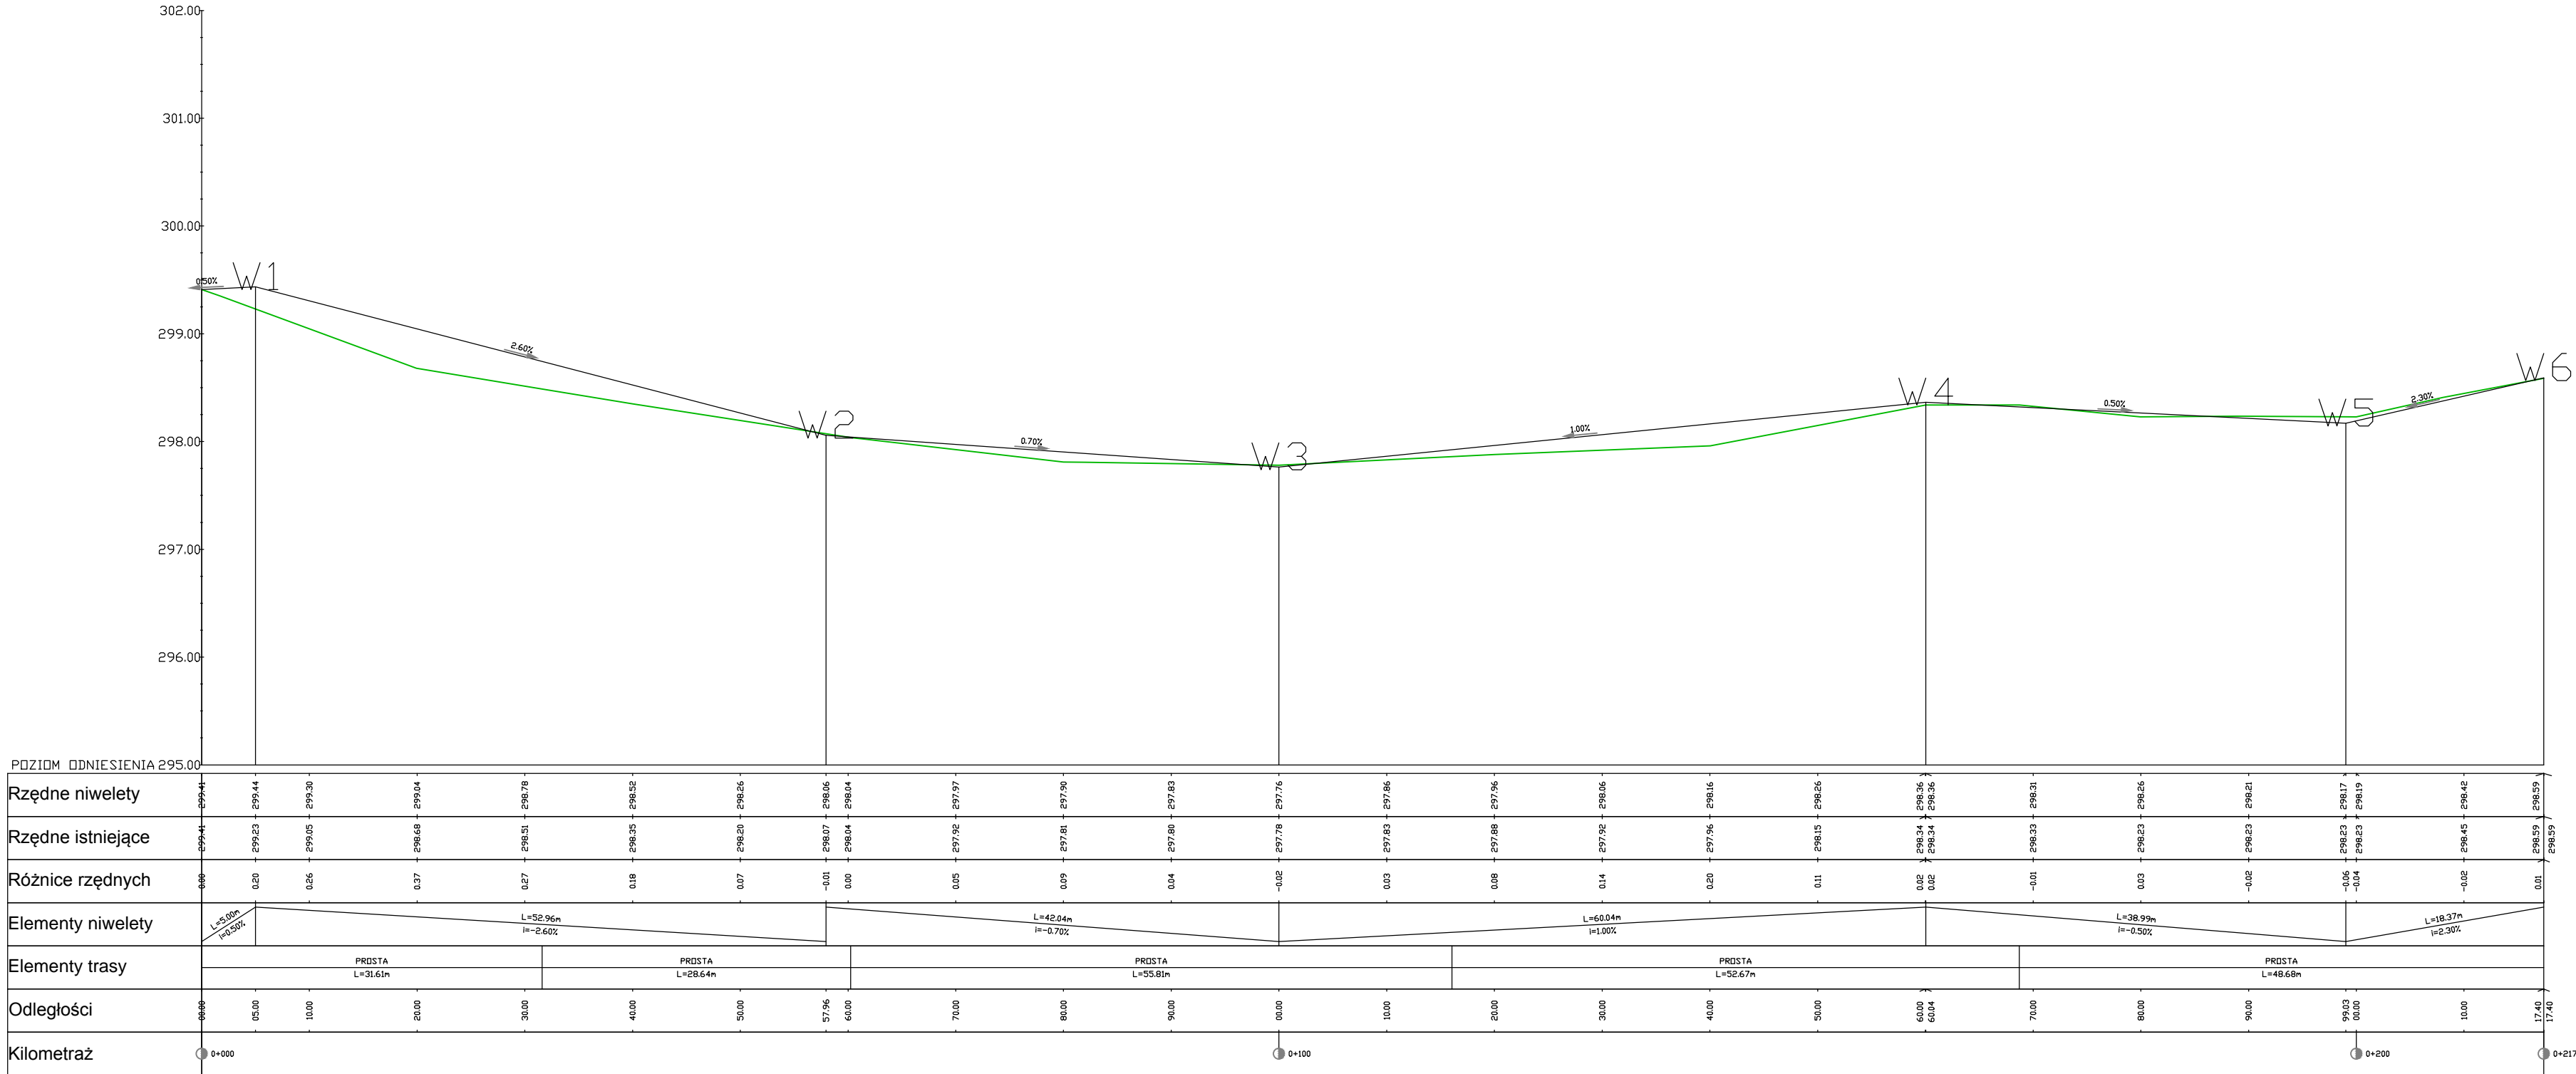

PRACOWNIA PROJEKTOWA BARTŁOMIEJ DYNOWSKI				50-220 Legnica, ul.Batalionu Parasol 8/4 tel/fax 761 819 72 75 tel. 790 458 770			
obiekt:	Drogi dojazdowe do gruntów rolnych w m. Jaworek cz. 2						
adres inwestycji:	Jaworek gmina Zgłkowice Śląskie dz. nr 306						
inwestor:	GMINA Zgłkowice Śląskie ul. 1 Maja 15; 57-200 Zgłkowice Śląskie						
projektant:	mgr inż. Bartłomiej Dynowski nr uprawnień 50/DOS/08						
opracowujący:							
temat rysunku:	PROFIL PODŁUŻNY DZ. NR 306					branża: drogowa	
data:	05.2014	skala:	PB	skala:	1:500/50	nr rysunku:	D7