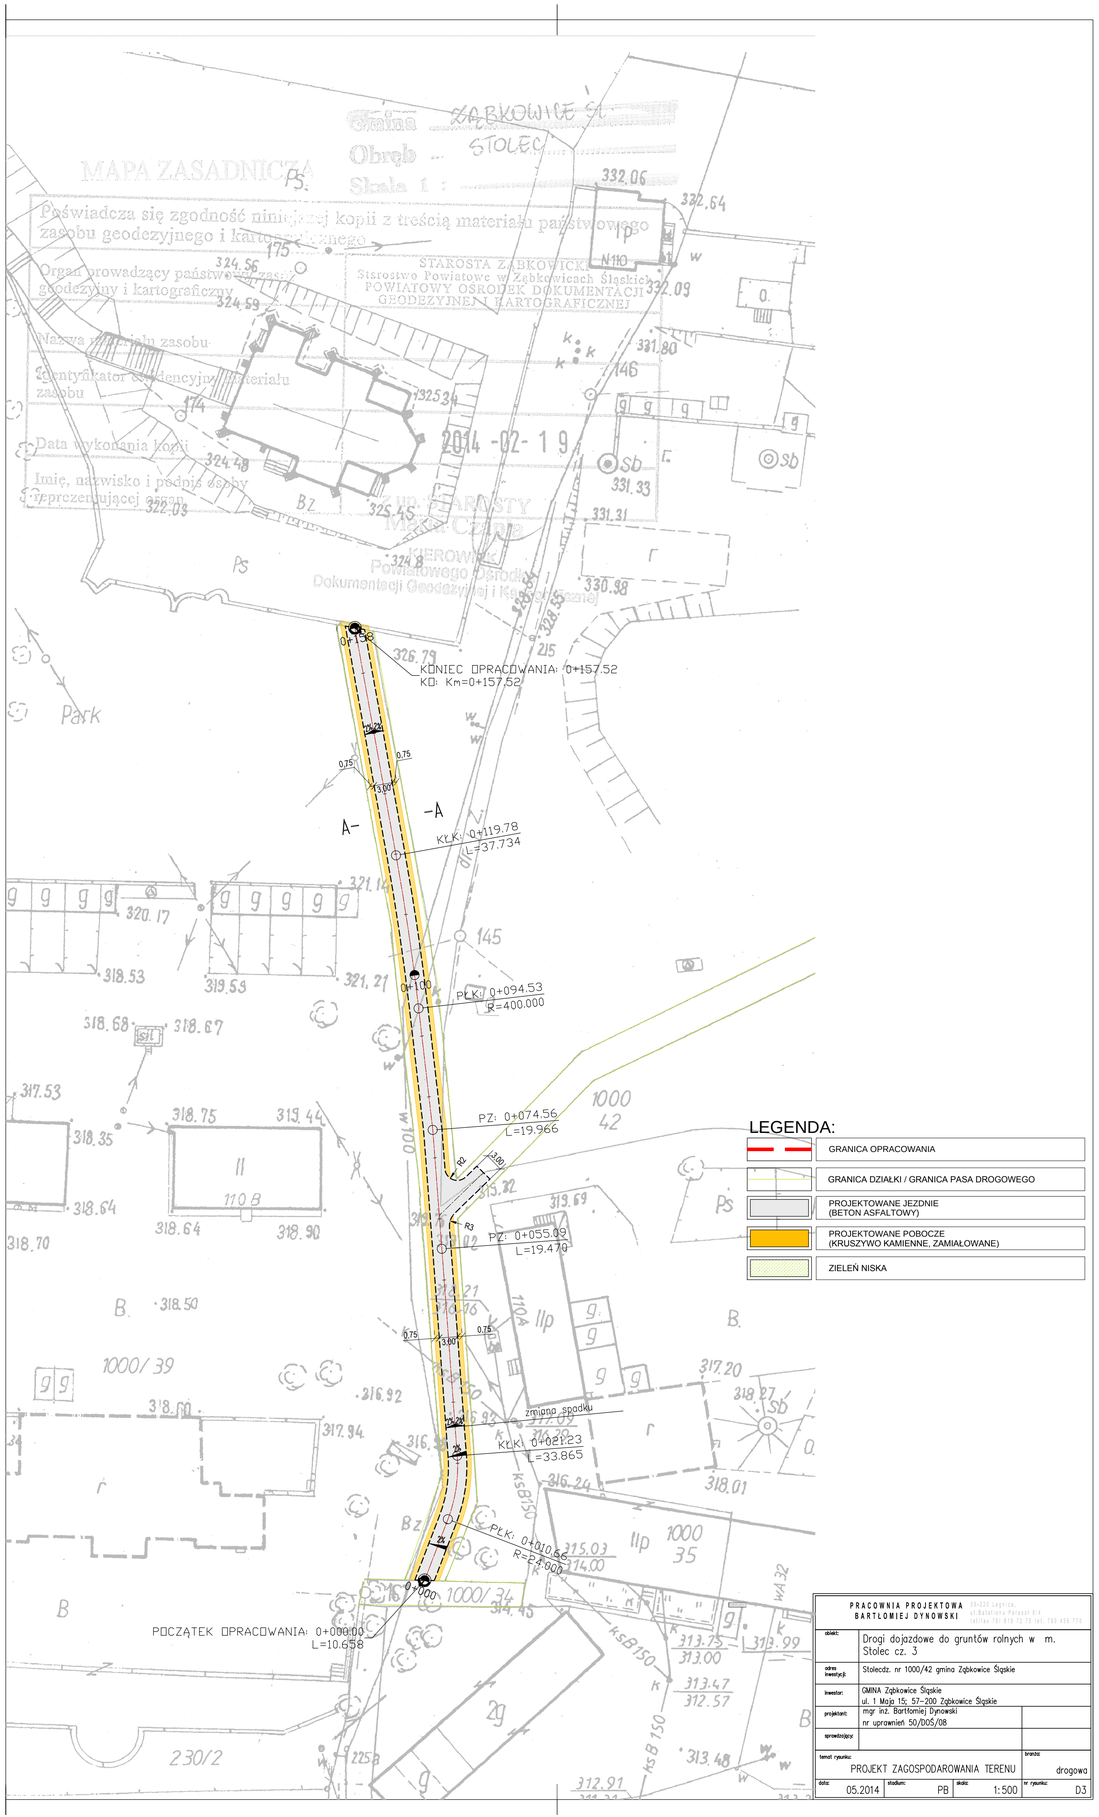

LEGENDA:

	GRANICA OPRACOWANIA
	GRANICA DZIAŁKI / GRANICA PASA DROGOWEGO
	PROJEKTOWANE JEZDNIE (BETON ASFALTOWY)
	PROJEKTOWANE POBOCZE (KRUSZYWO KAMIENNE, ZAMIAŁOWANE)
	ZIELEŃ NISKA

PRACOWNIA PROJEKTOWA BARTŁOMIEJ DYNOWSKI
59-220 Legnica, ul. Batalionu Parasol 8/4
telefon 761 819 72 75 tel. 790 456 770

obiekt:	Drogi dojazdowe do gruntów rolnych w m. Stolec cz. 3
adres inwestycji:	Stolecdz. nr 1000/42 gmina Ząbkowice Śląskie
inwestor:	GMINA Ząbkowice Śląskie ul. 1 Maja 15; 57-200 Ząbkowice Śląskie
projektant:	mgr inż. Bartłomiej Dynowski nr uprawnień 50/DOŚ/08
sprawdzający:	
temat rysunku:	PROJEKT ZAGOSPODAROWANIA TERENU
branża:	drogowa
data:	05.2014
stadium:	PB
skala:	1:500
nr rysunku:	D3