


Wykres profili - Stolec dz. nr 1000\_42

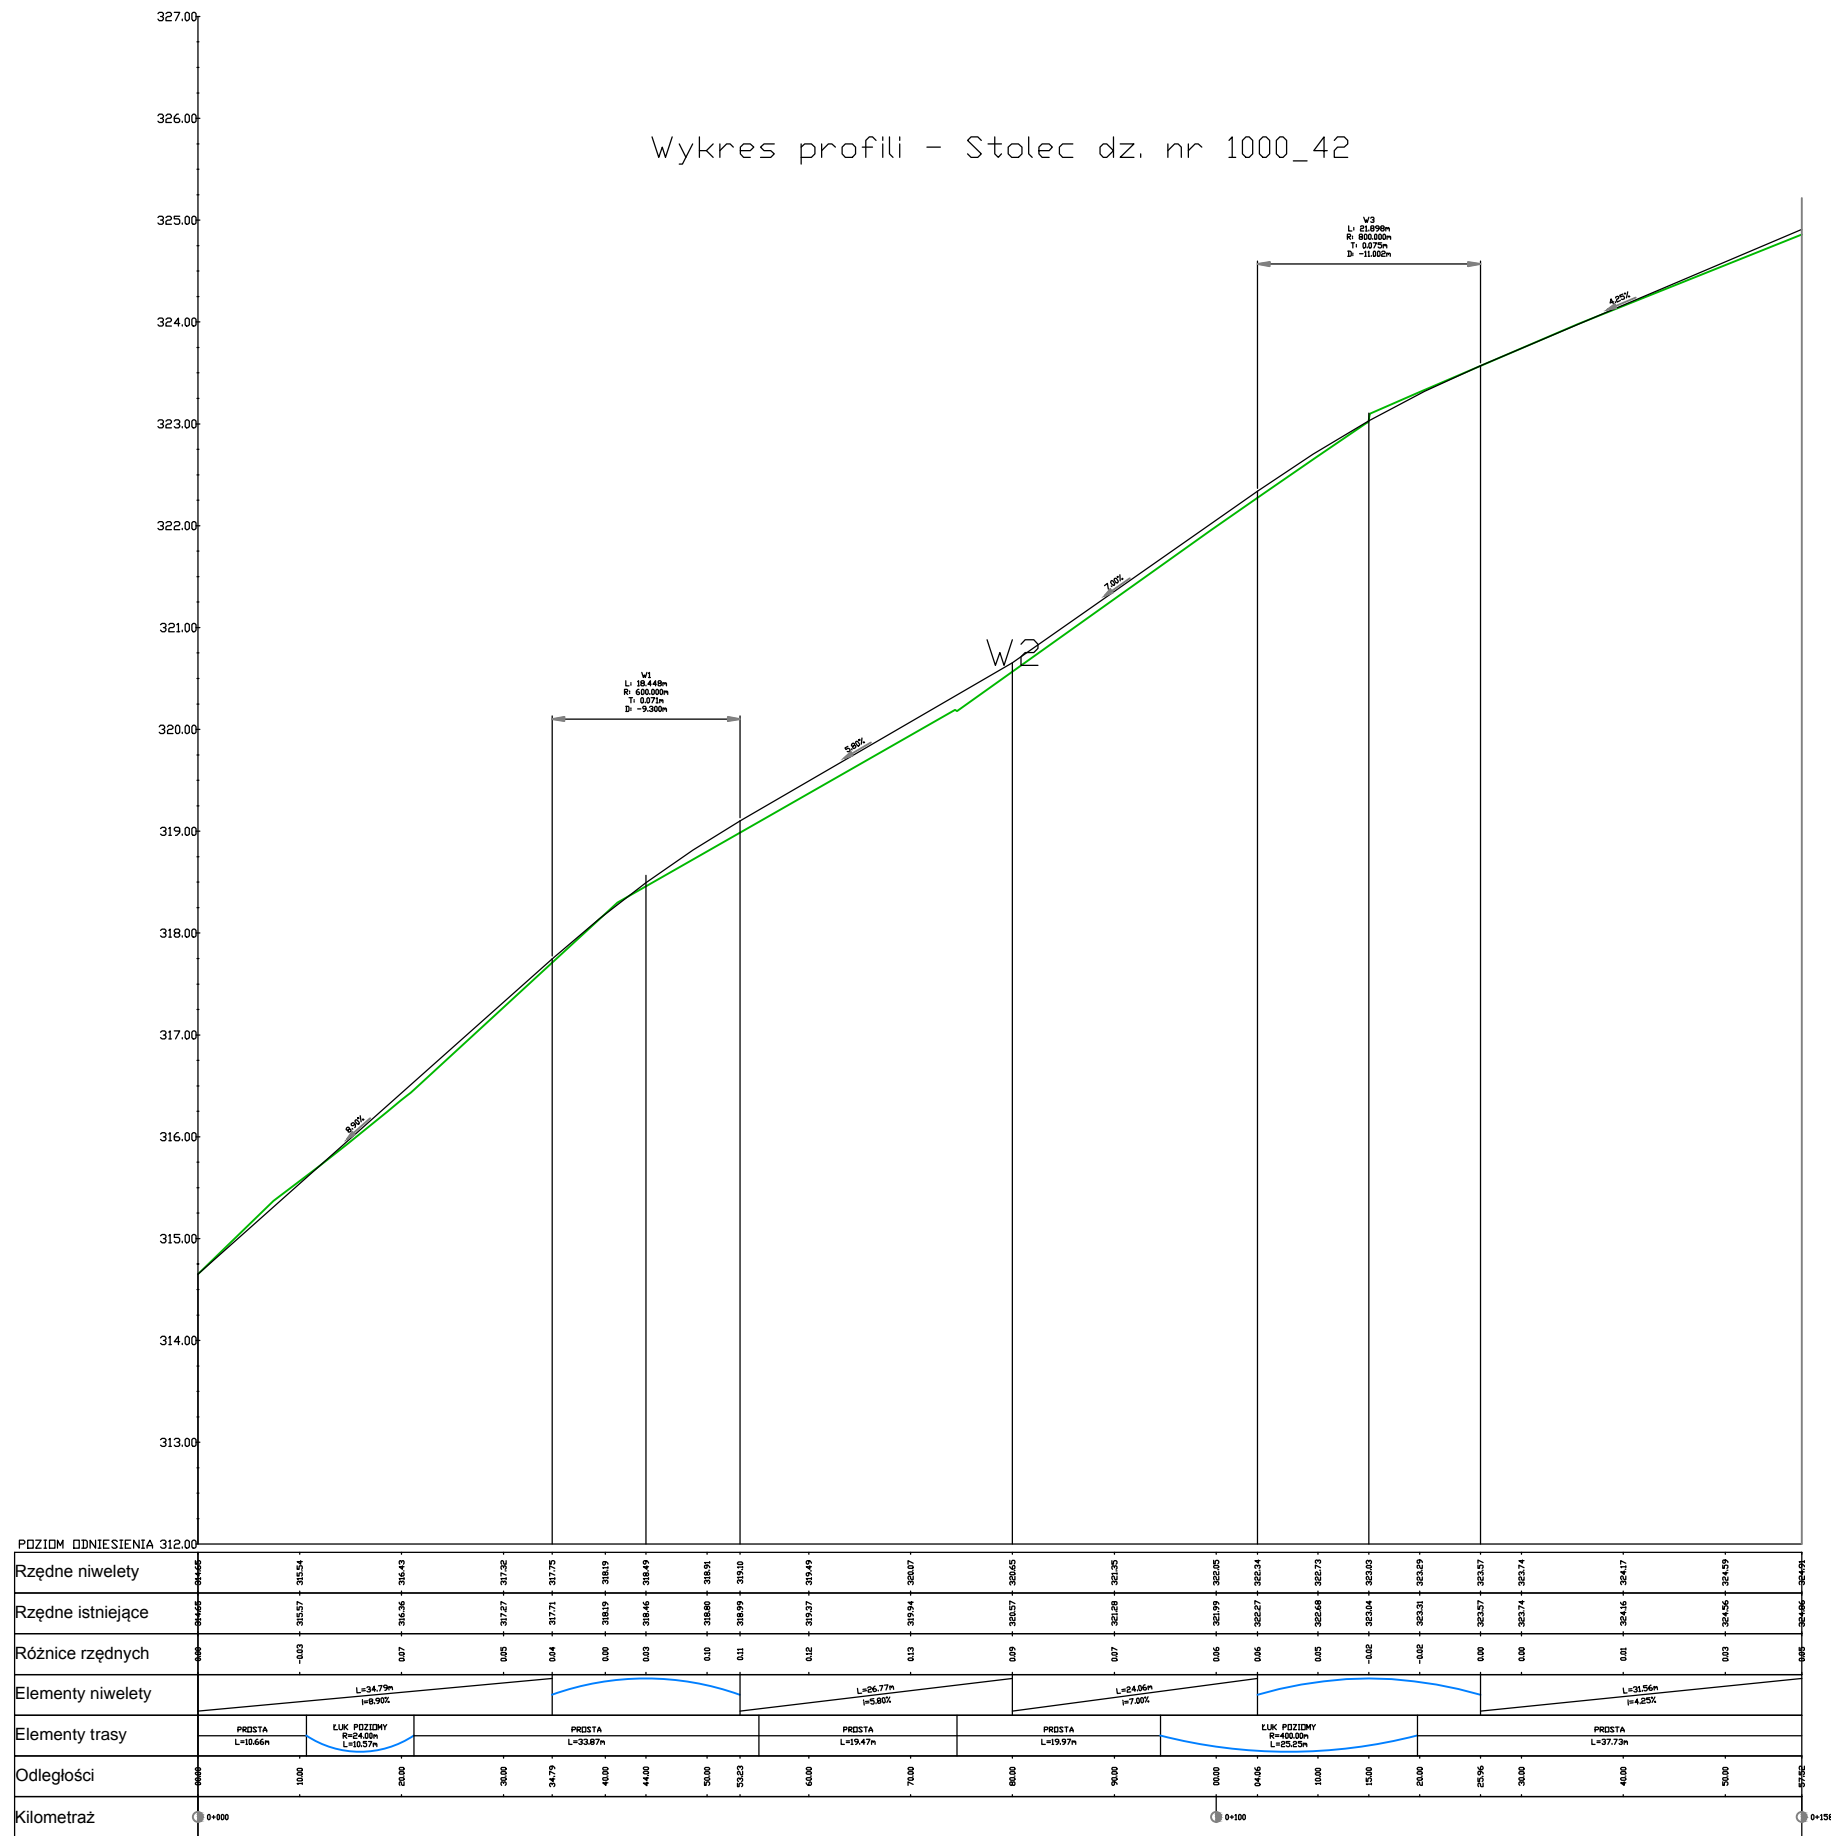

PRACOWNIA PROJEKTOWA BARTŁOŃCZAK DYNOWSKI				69-225 Łęka ul. Wolności 21A 14-100 Łęka tel. 14 661 770			
nazwa		Drogi dojazdowe do gruntów rolnych w m. Stolec cz. 3					
adres inwestycji		Stolec, nr 1000/42 gmina Żółkiewka Śląskie					
inwestor		OWNA Żółkiewka Śląskie ul. 1 Maja 15, 57-200 Żółkiewka Śląskie					
projektant		mgr inż. Bartłomiej Dynowski nr uprawnień 50/005/08					
wykonawca							
branża / rysunek		PROFIL PODŁOŻNY				drogowa	
data		05.2014		skala		PB 1:500	
strona		PB		z rysunku		D6	