



A--A

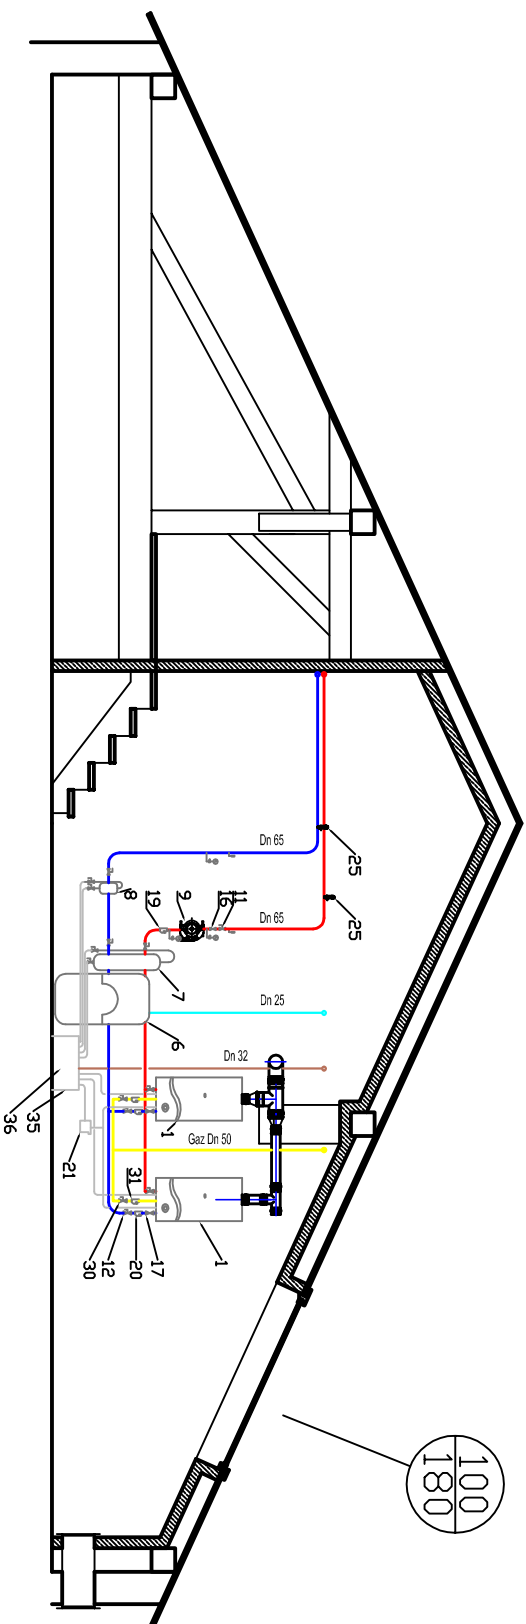

INWESTOR	Gmina Ząbkowice Śląskie ul. 1 Maja 15 57-200 Ząbkowice Śląskie		
TEMAT	Kotłownia gazowa		
RYSunEK	Przekrój kotłowni		
PROJEKTANT	mgr inż. Cezary Korwa	nr rysunku	
OPRACOWAŁ	Jakub Korwa, Mateusz Korwa		
SPRAWDZIŁ	mgr inż. Anna Siwek		
	skala: 1:50	DATA : 09.2013	3
 EPD Bukowina Sycowska 33/2 56-513 Międzybórz			