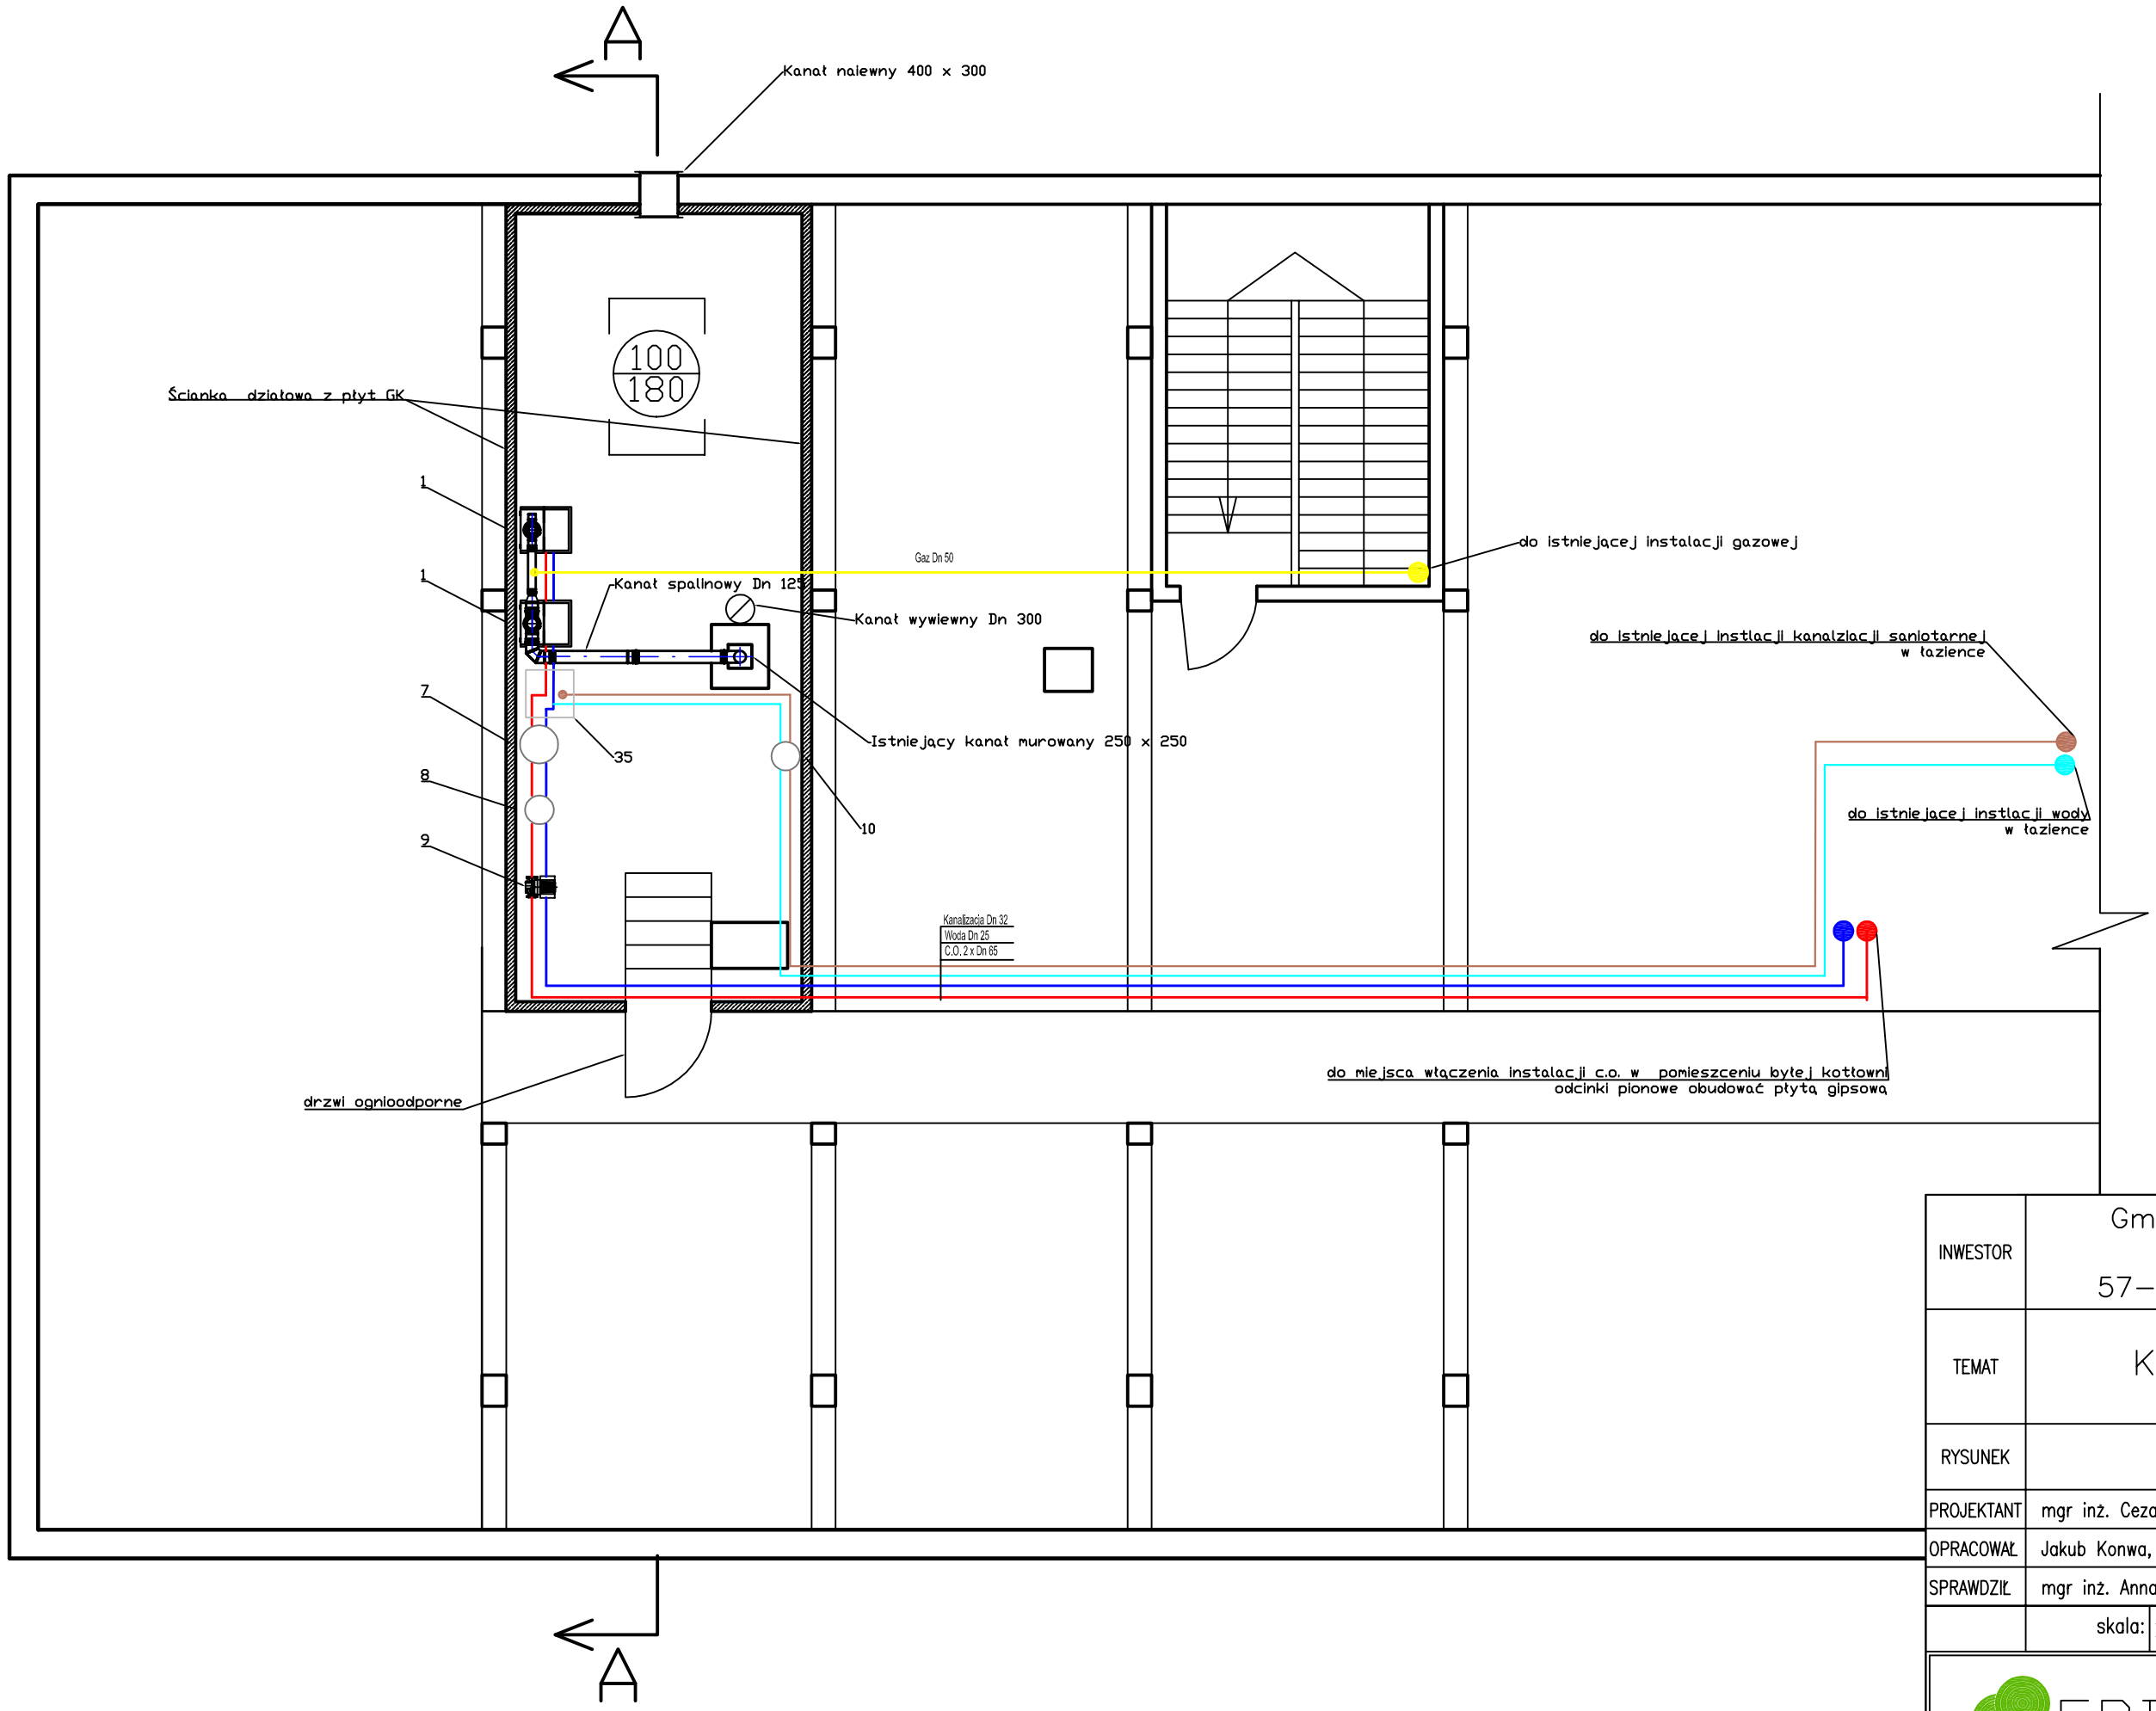

INWESTOR	Gmina Ząbkowice Śląskie ul. 1 Maja 15 57–200 Ząbkowice Śląskie			
TEMAT	Kotłownia gazowa			
RYSUNEK	Rzut kotłowni			
PROJEKTANT	mgr inż. Cezary Konwa			nr rysunku
OPRACOWAŁ	Jakub Konwa, Mateusz Konwa			2
SPRAWDZIŁ	mgr inż. Anna Siwek			
	skala: 1:50	DATA :	09.2013	

EPD
Bukowina Sycowska 33/2
56–513 Międzybórz