


PRZEKRÓJ POPRZECZNY

kostka betonowa – gr. 8cm
 piasek średnioziarnisty lub miel kamienny – gr. 3cm
 podbudowa z kruszywa łamanego stabilizowanego mech. 0/31.5mm – gr. 25cm
 warstwa odsączająca, podsypka żwirowo–piaskowa – gr. 10cm
 grunt

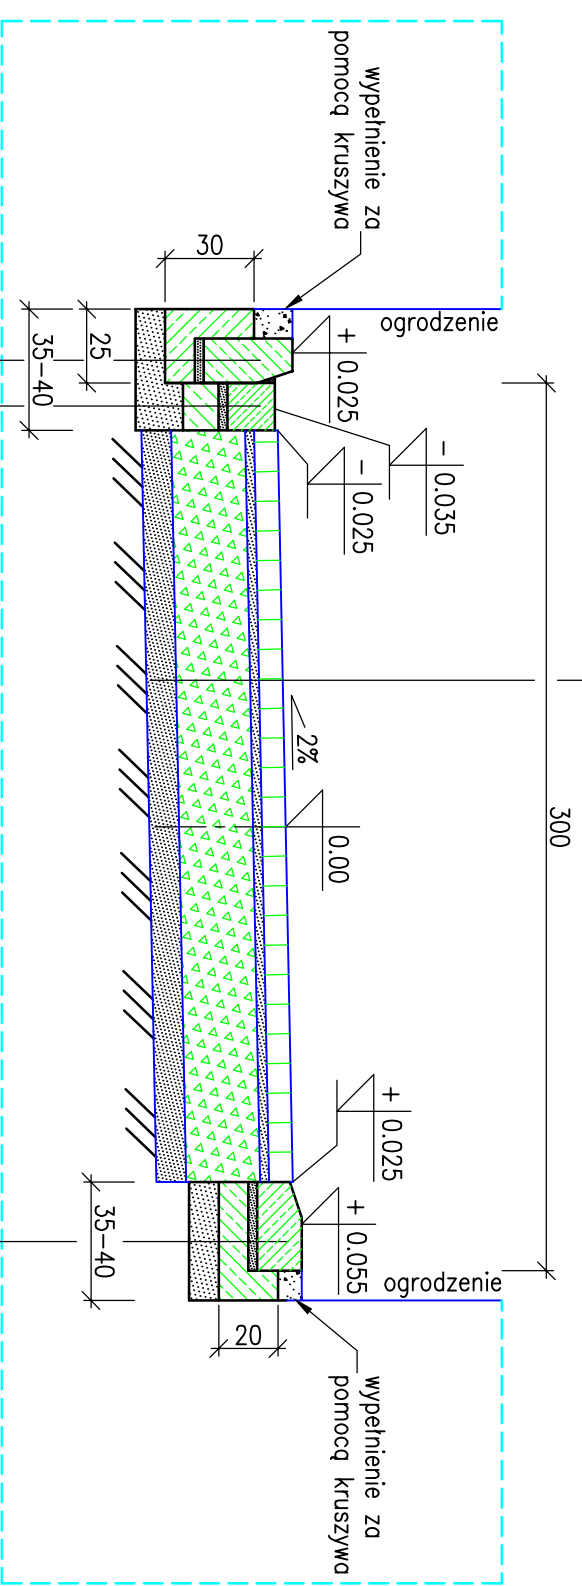

krawężnik betonowy 15x30 cm
 podsypka cementowo–piaskowa – gr. 3cm
 ława betonowa z betonu B20 – gr. 10cm
 warstwa odsączająca żwirowo–piaskowa – gr. 10cm
 grunt rodzimy

kostka betonowa 16x16cm
 podsypka cementowo – piaskowa (1:4) – gr. 3cm
 ława betonowa z betonu B20 gr. 12cm
 warstwa odsączająca żwirowo–piaskowa – gr. 15cm
 grunt rodzimy

krawężnik betonowy 15x30 cm na "płask"
 podsypka cementowo–piaskowa – gr. 3cm
 ława betonowa z betonu B20 – gr. 10cm
 warstwa odsączająca żwirowo–piaskowa – gr. 10cm
 grunt rodzimy

BIURO PROJEKTOWO – KONSULTACYJNE BUDOWNICTWA

"SIGMA" S.C.

ul. Batalionów Chłopskich 19, 38–200 Dzierżoniów, tel. (074) 832–01–00
e–mail: sigma@qlpha.pl, www.sigmaqlpha.pl

mgr inż. Zbigniew Zadrożny	NBP: V-7342/3/11/96/96	projektant	30.09.2007 r.
mgr inż. Edyta Maliec	NBP: V-7342/3/32/97	asystent projektanta	30.09.2007 r.

REMONT ULICY POGODNEJ W ZĄBKOWICACH ŚLĄSKICH

Przekrój poprzeczny – ODCINEK NR2

Investor: GMINA ZĄBKOWICE ŚLĄSKIE ul. 1 Maja 15 57–200 ZĄBKOWICE ŚL.	Umowa nr: /2007	Stadium: PB+PW	Podziałka: 1:25	Rys. nr: 6
---	--------------------	-------------------	--------------------	---------------