



# PLAN INSTALACJI ELEKTRYCZNEJ I TELEFONICZNEJ

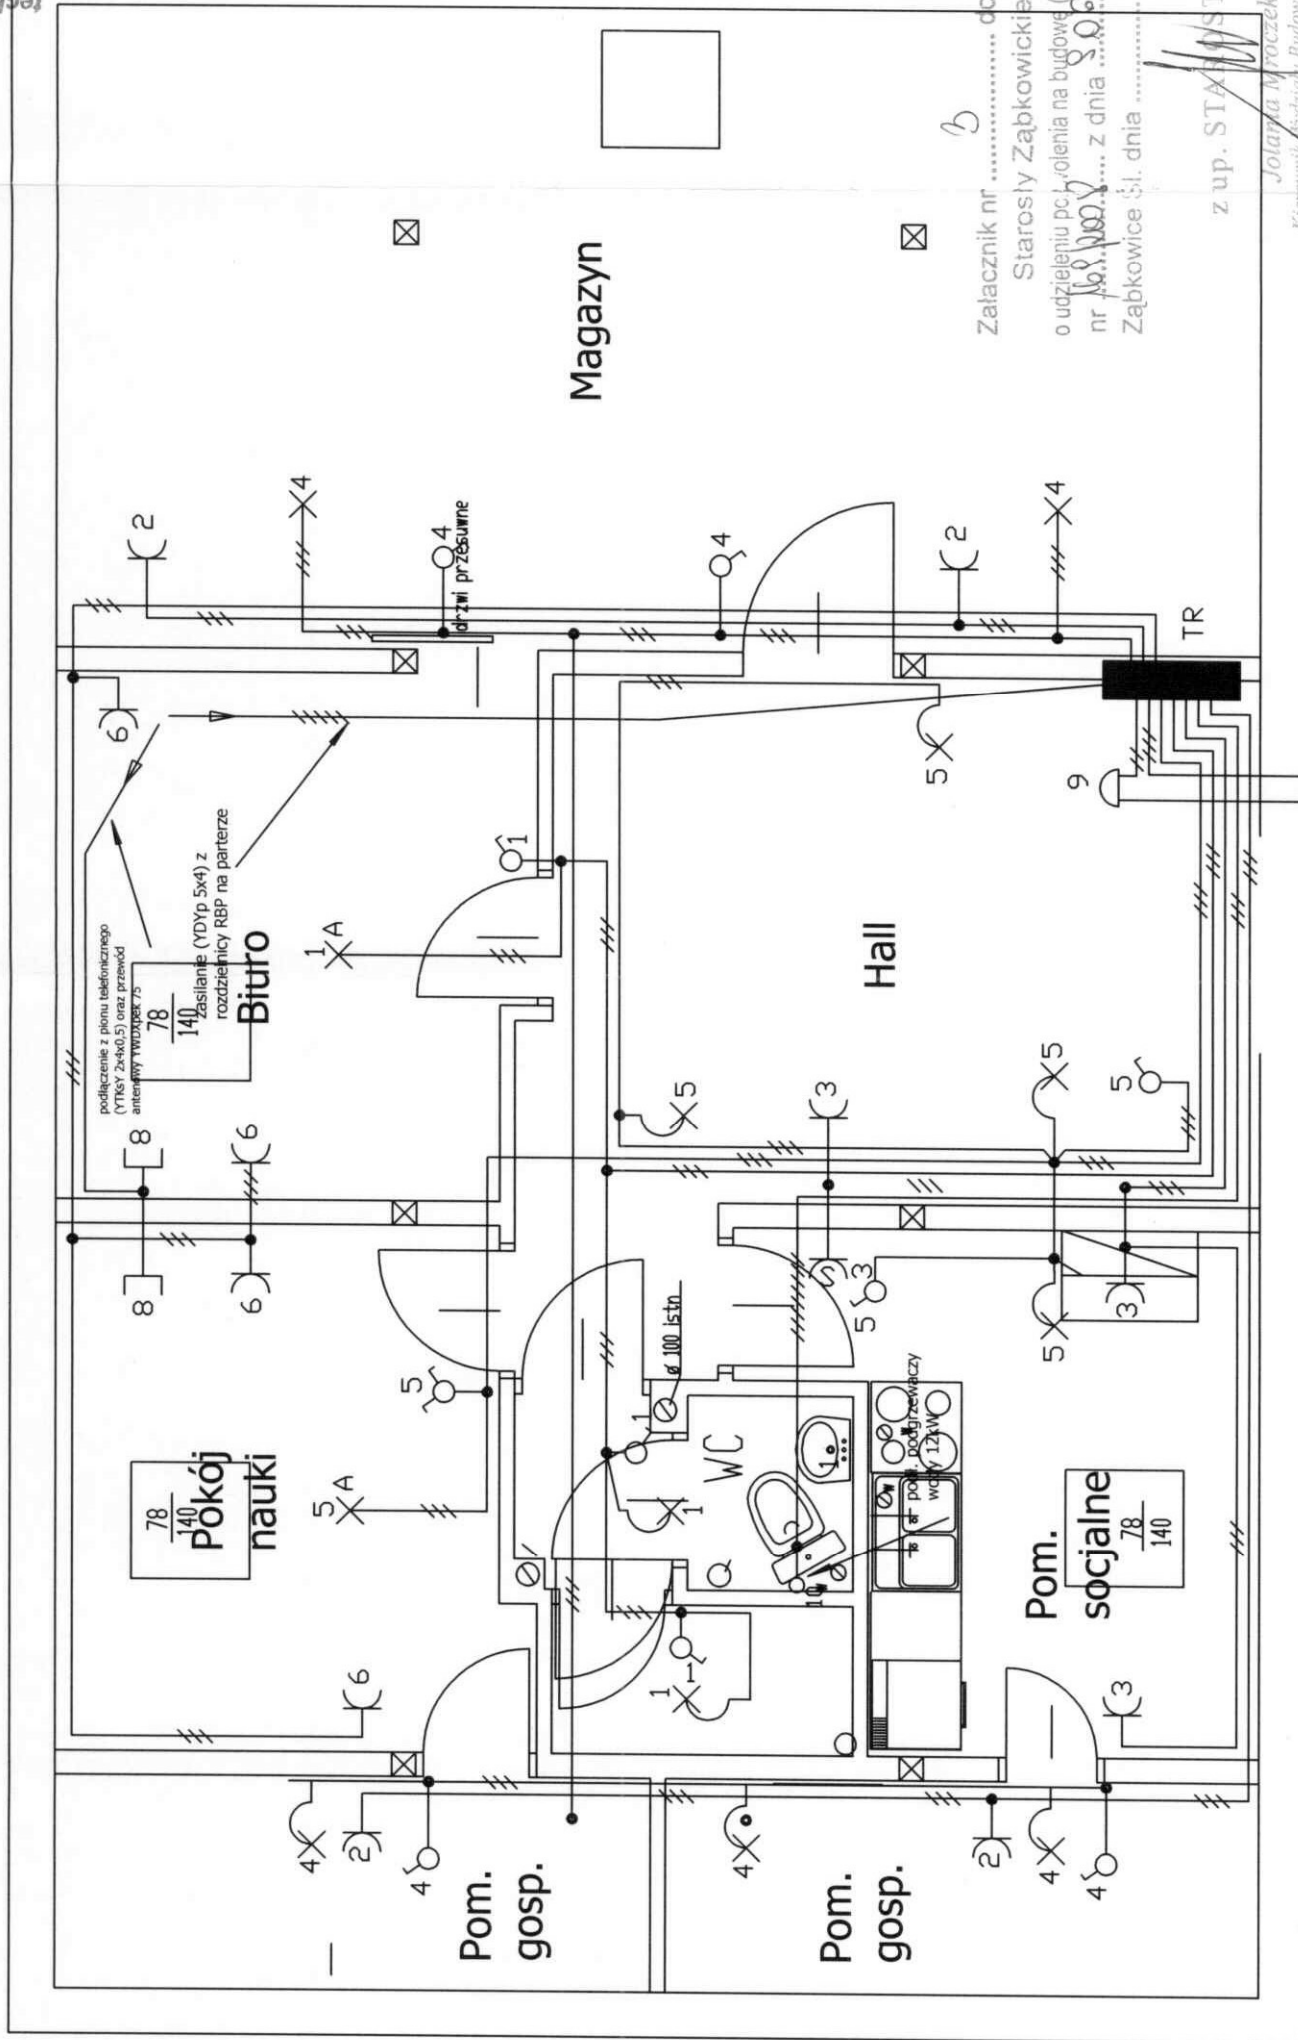

Ozn.	Opis obwodów
1.	oświetlenie WC i łazienki, oświetlenie + gniazdo nad meblami w pom. socjalnym, oświetlenie w biurze
2.	gniazda pomieszczenia gospodarcze + magazyn
3.	gniazdo łazienka, gniazdo hall, gniazda pomieszczenie socjalne
4.	oświetlenie pomieszczenia gospodarcze i magazyn
5.	oświetlenie pokój nauki, hall i pomieszczenie socjalne
6.	gniazda pokój nauki i w biurze
7.	oświetlenie na zewnątrz
8.	gniazda telefoniczne i RTV w pokoju nauki i w biurze
9.	dzwonek w hallu
10.	podłączenie podgrzewaczy wody

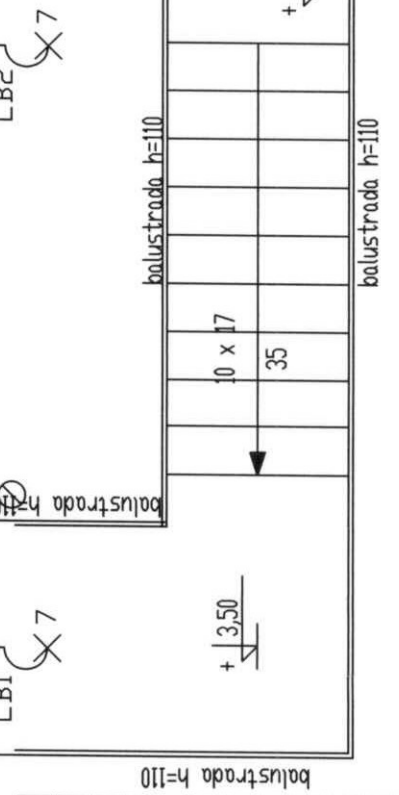

- Oznaczenia
- TR Rozdzielnica RW 2 x 12 prod. Legrand Fael
  - LB1, LB2 Lampy oświetlające schody zewnętrzne wykonane detektorami ruchu np. firmy Brillux typ B-55L
  - X5 A - oprawa świetłkowa np. typu OKD 236 N O firmy Farel

gniazdo szczelne, "1" nr. obwodu

Zalacznik nr ..... do decyzji  
Starosly Zabkowickiego  
o udzieleniu pozwolenia na budowe (rozpisade)  
nr 16.8.100.0... z dnia 8.08.10p  
Zabkowice Sl. dnia .....

z up. STANISLAW  
Jolanta Mroczek  
Kierownik Biura Budowlanego

tytuł	Rzut poddasza - instalacja elektryczna, instalacja telefoniczna i RTV	data	05.2008
skala	1:50	rys. nr.	E-1
obiekt	Adaptacja pomieszczeń strychowych na punkt pomocy charytatywnej w Zabkowicach Śl. ul. Staszica 16 (działka 2/15)	autor	Ryszard Comber upr. NBGP.V-7352/3/53/98
inwestor	Parafia Rzymsko-Katolicka p.w. św. Jadwigi ul. Chrobrego 7, 57-200 Zabkowice Śl.	sprawił	


Ryszard Comber  
Inżynier Elektrotechniki

Upr. Nr NBGP.V-7342/3/53/98

uprawnienie budowlane do projektowania i kierowania robotami budowlanymi w ograniczonym zakresie w specjalności instalacyjnej w zakresie sieci, instalacji i urządzeń elektrycznych i elektroenergetycznych

# SCHEMAT IDEOWY INSTALACJI ELEKTRYCZNEJ


Rozdzielnica RW 2 x 12 prod. Legrand Fael

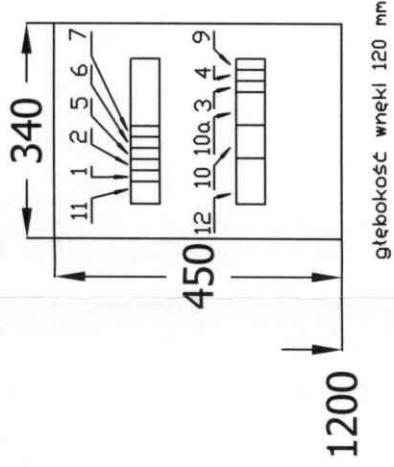

głębokość wneki 120 mm

Wyposażenie rozdzielnic:

- 1, 6 - wyłącznik nadprądowy S301 C10 2 szt.
- 2, 3 - wyłącznik nadprądowy S301 C16 2 szt.
- 4 - wyłącznik nadprądowy S301 B6 1 szt.
- 5, 7 - wyłącznik nadprądowy S301 C6 2 szt.
- 9 - wyłącznik nadprądowy S301 C2 1 szt.
- 10, 10a - wyłącznik nadprądowy S303 B20 2 szt.
- 11 - wyłącznik różnicowoprądowy P302 25A/30mA 1 szt.
- 12 - wyłącznik różnicowoprądowy P304 40A/30mA 1 szt.

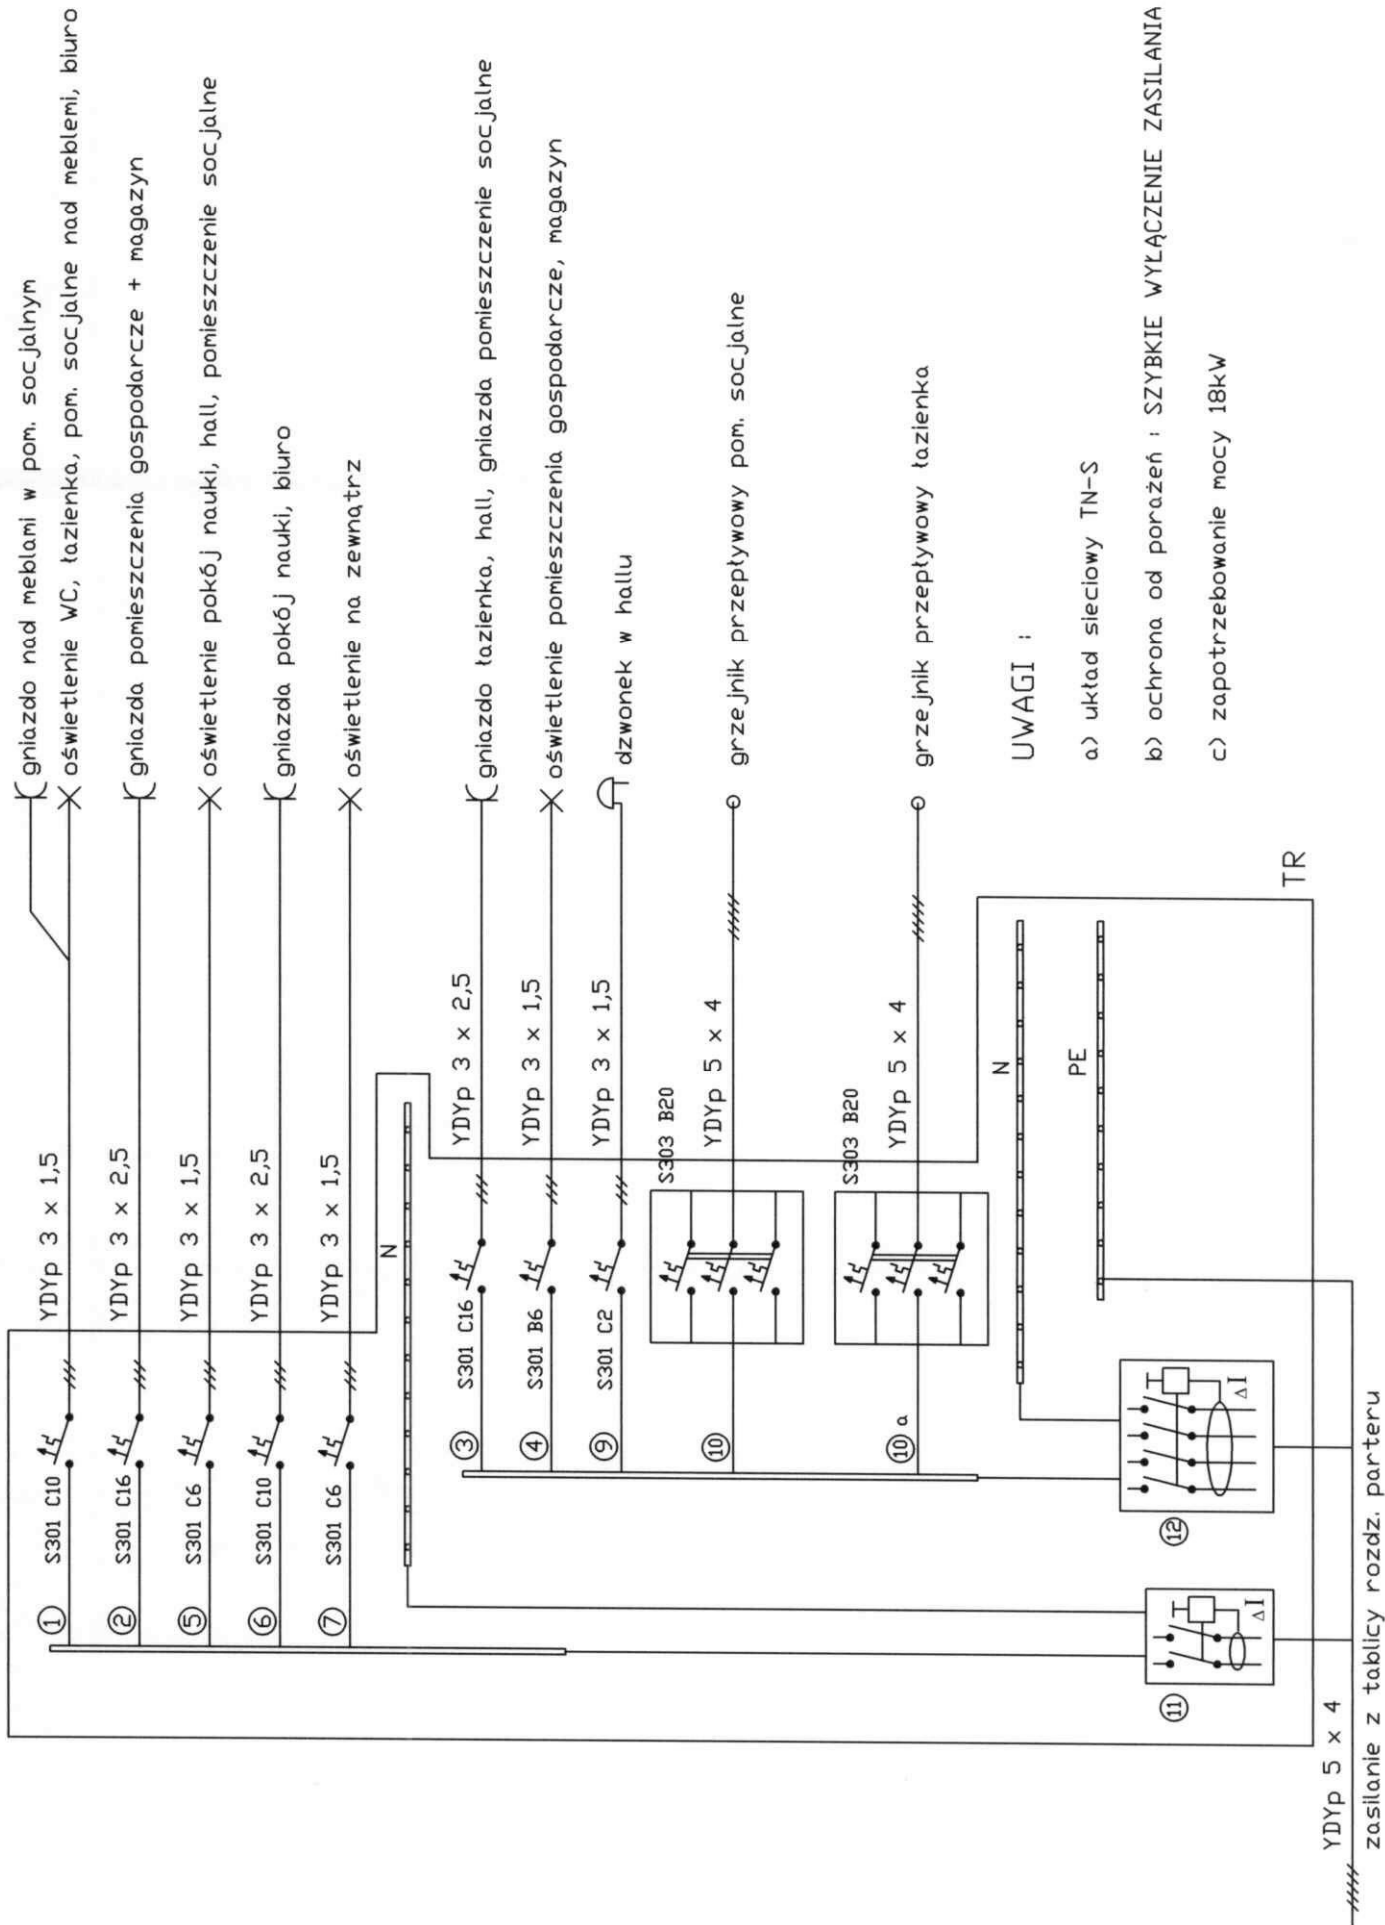

UWAGI :

- a) układ sieciowy TN-S
- b) ochrona od porażień : SZYBKE WYŁĄCZENIE ZASILANIA
- c) zapotrzebowanie mocy 18kW

tytuł rysunku	<b>Rzut poddasza - schemat instalacji elektrycznej</b>		data	05.2008
obiekt	Adaptacja pomieszczeń strychowych na punkt pomocy charytatywnej w Zabkowicach Śl. ul. Staszica 16 (działka 2/15)		skala	1:50
inwestor	Parafia Rzymsko-Katolicka p.w. św. Jadvigi ul. Chrobrego 7, 57-200 Zabkowice Śl.		rys. nr.	E-2
autor	Ryszard Comber upr. nr NBGP.V-7342/3/58/98			
sprawdził				

**Ryszard Comber**  
**technik elektryczny**  
 uprawnienia budowlane do projektowania i kierowania robotami budowlanymi w ograniczonym zakresie w specjalności instalacyjnej w zakresie sieci, instalacji i urządzeń elektrycznych i elektroenergetycznych  
 Upr.Nr NBGP.V-7342/3/53/98