


Przekrój poprzeczny C-C – wariant I

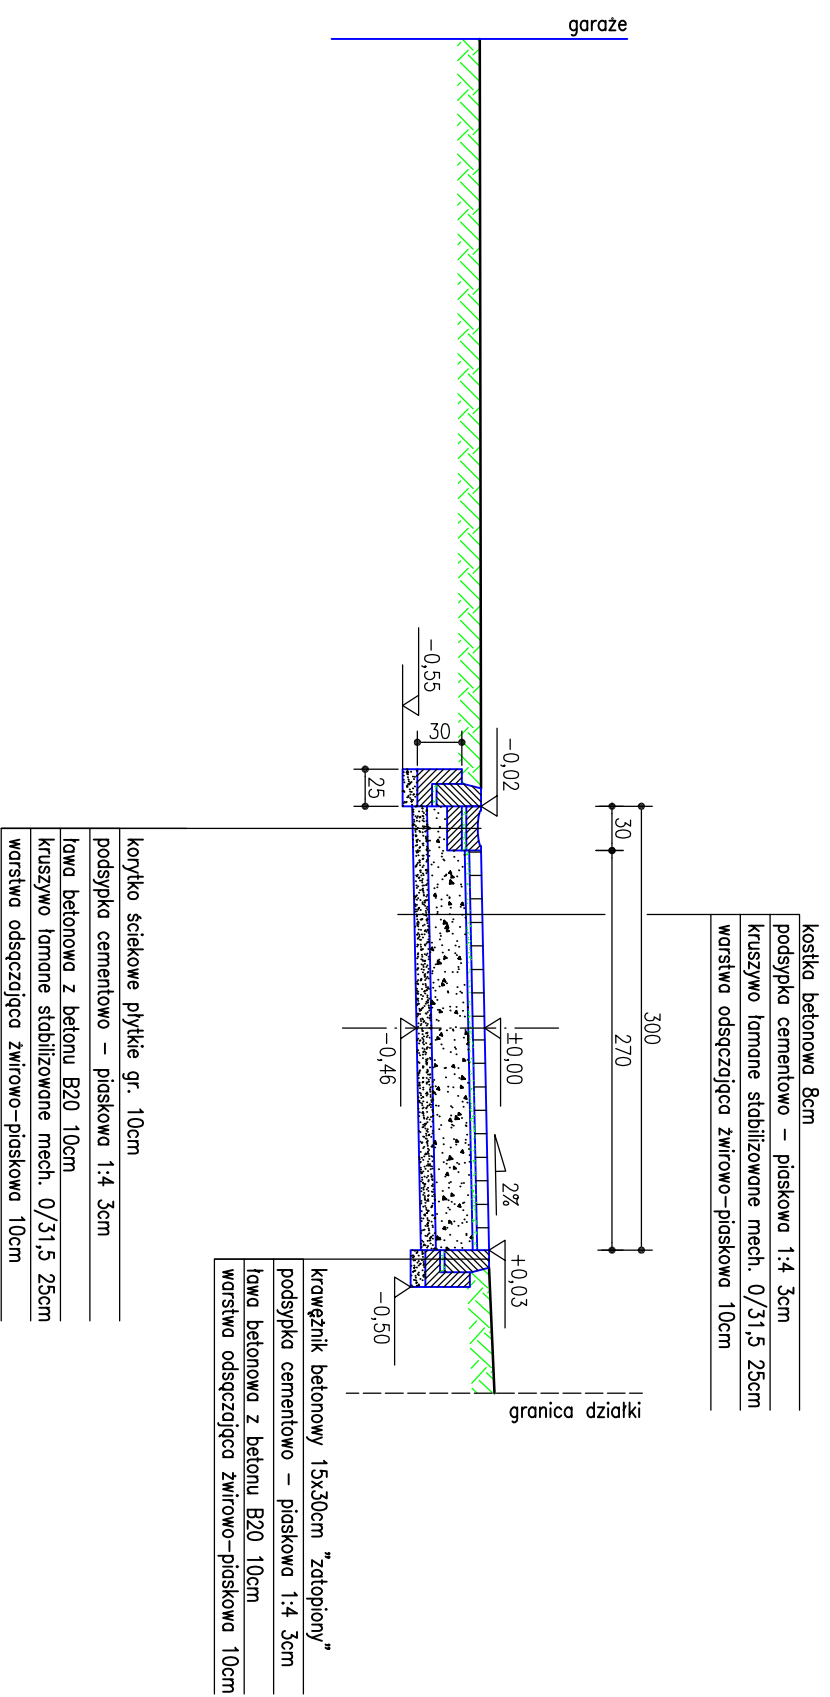

BIURO PROJEKTOWO – KONSULTACYJNE BUDOWNICTWA

"SIGMA" S.C.

ul. Batalionów Chłopskich 19, 38-200 Dzierżoniów, tel. (074) 832-01-00
e-mail sigma@dipha.pl, www.sigma.dipha.pl

mgr inż. Zbigniew Zadrożny	NBPR: V-7342/3/11/95/96 NBPR: V-7342/3/32/97	projektant	20.08.2008 r.
mgr inż. Edyta Małec		osystant projektanta	20.08.2008 r.

**PRZEBUDOWA CHODNIKA POMIĘDZY UL. KUSOCIŃSKIEGO
A UL. POWSTAŃCÓW WARSZAWY W ZĄBKOWICACH ŚLĄSKICH**

Przekrój poprzeczny C-C – wariant I

Investor: GMINA ZĄBKOWICE ŚLĄSKIE ul. 1 Maja 15 57-200 ZĄBKOWICE ŚLĄSKIE	Umowa nr: 362/2008	Stadium: PB+PW	Podziałka: 1:50	Rys. nr: 4
---	-----------------------	-------------------	--------------------	---------------