


PRZEKRÓJ KONSTRUKCYJNY A-A

PRZEKRÓJ KONSTRUKCYJNY A-A

SKALA 1 : 20

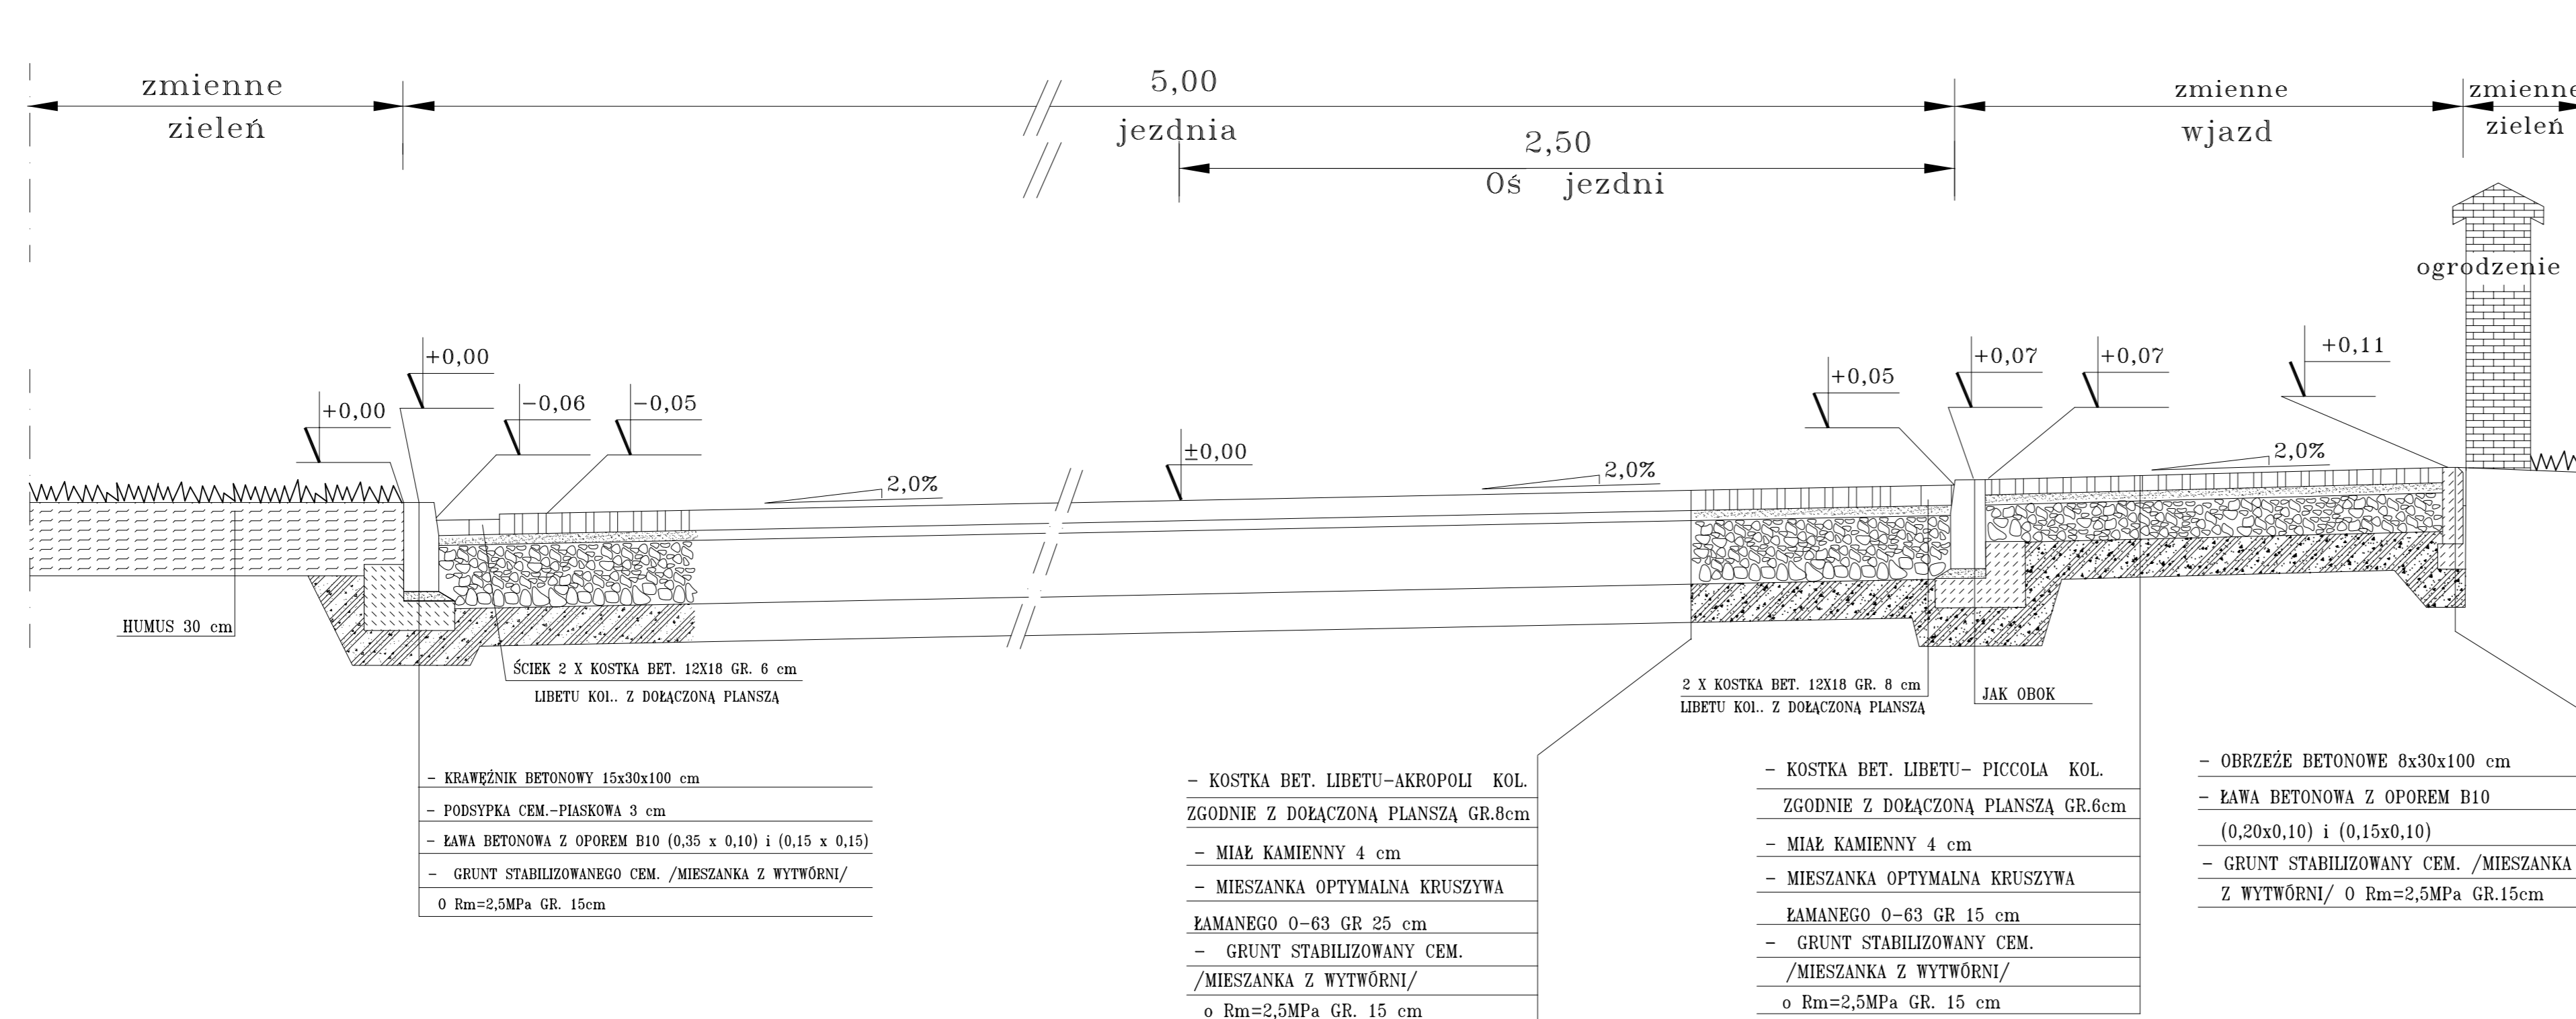

PRACOWNIA PROJEKTOWANIA I NADZORU mgr inż. Kazimierz STRZELCZYK „DRO-INSTAL” 58-200 DZIERŻONIÓW ul. ŚWIDNICKA 24 tel. 831-85-00		SKALA 1:20
OBIEKT	”PRZEBUDOWA DRÓG NA OSIEDLU DOMKÓW JEDNORODZINNYCH - OSIEDLE LEŚNE UL. MODRZEWIOWA, JODŁOWA, ŚWIERKOWA	DATA 07.2009r.
RYSUNEK	PRZEKRÓJ KONSTRUKCYJNY A-A	RYS. NR
INWESTOR	GMINA ZĄBKOWICE ŚLĄSKIE	
ASYST. PROJEKTANTA	Łukasz Antosz	
ASYST. PROJEKTANTA	Krzysztof Strzelczyk	
ASYST. PROJEKTANTA	inż. Robert Hejn	
PROJEKTANT	mgr inż. Kazimierz STRZELCZYK	Upr.bud. UAN-W-6/3/11/91
KIER.PRACOW	mgr inż. Kazimierz STRZELCZYK	Upr.bud. UAN-W-6/3/11/91