












**PLAN ZAGOSPODAROWANIA DZIAŁKI NR 300 POŁOŻONEJ
W MIEJSCOWOŚCI STOLEC 93 POLEGAJĄCY NA
PRZEBUDOWIE ISTNIEJĄCYCH POMIESZCZEŃ USŁUGOWYCH
SWIETLICY WIEJSKIEJ NA POTRZEBY PRZYCHODNI LEKARSKIEJ
WRAZ Z NIEZBĘDNĄ INFRASTRUKTURĄ TECHNICZNĄ**

LEGENDA:

- ①  - PROJEKTOWANA PRZYCHODNIA LEKARSKA
- ② - ISTNIEJĄCY BUDYNEK OBJĘTY INWESTYCJĄ
- ③  - POMIESZCZENIA SANITARNE I KORYTARZ OBJĘTE REMONTEM
-  - GRANICA DZIAŁKI
-  - WJAZDY, DOJAZDY, WEJŚCIA
- ④  - POJEMNIKI NA ODPADY STAŁE
-  - PROJEKTOWANA ZIELEŃ
-  - DRZEWKA NISKOPIENNE
-  - ISTN. TEREN UTWARDZONY
- ⑤  - SCHODY OBJĘTE REMONTEM
- ⑥  - PROJEKTOWANY PODJAZD Z ELEMENTÓW DROBNOWYMIAROWYCH

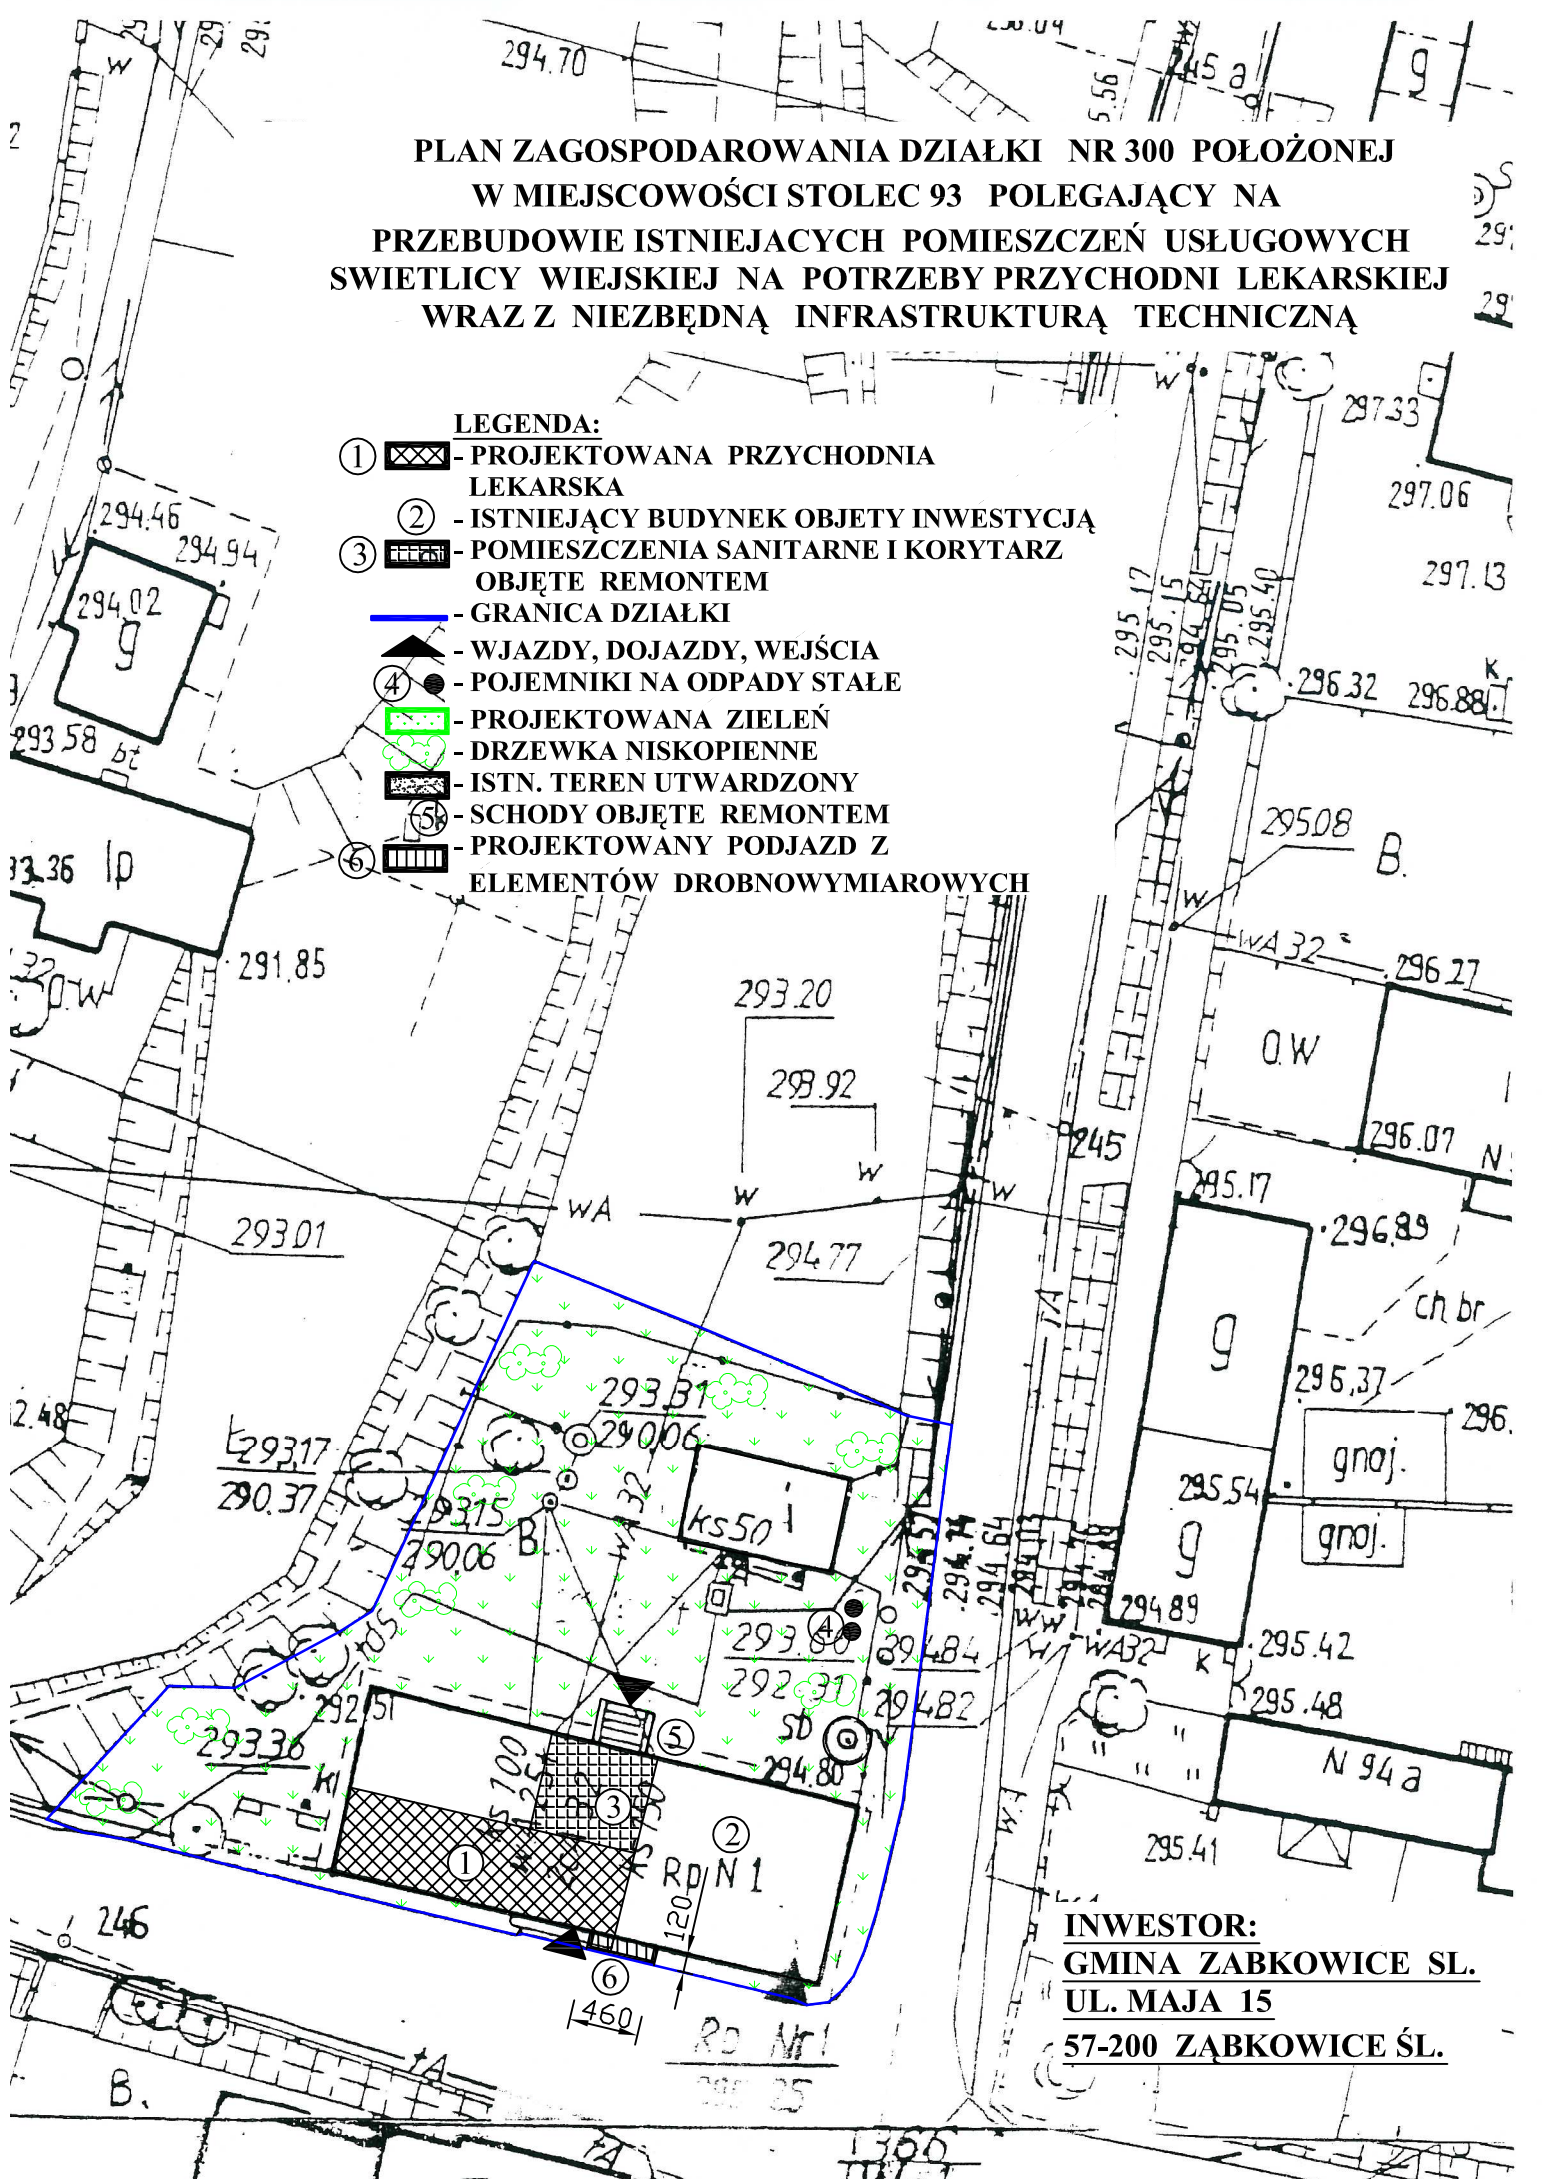

INWESTOR:
GMINA ZABKOWICE ŚL.
UL. MAJA 15
57-200 ZABKOWICE ŚL.