



projektowane przez EnergiaPro
wg. odrębnego opracowania

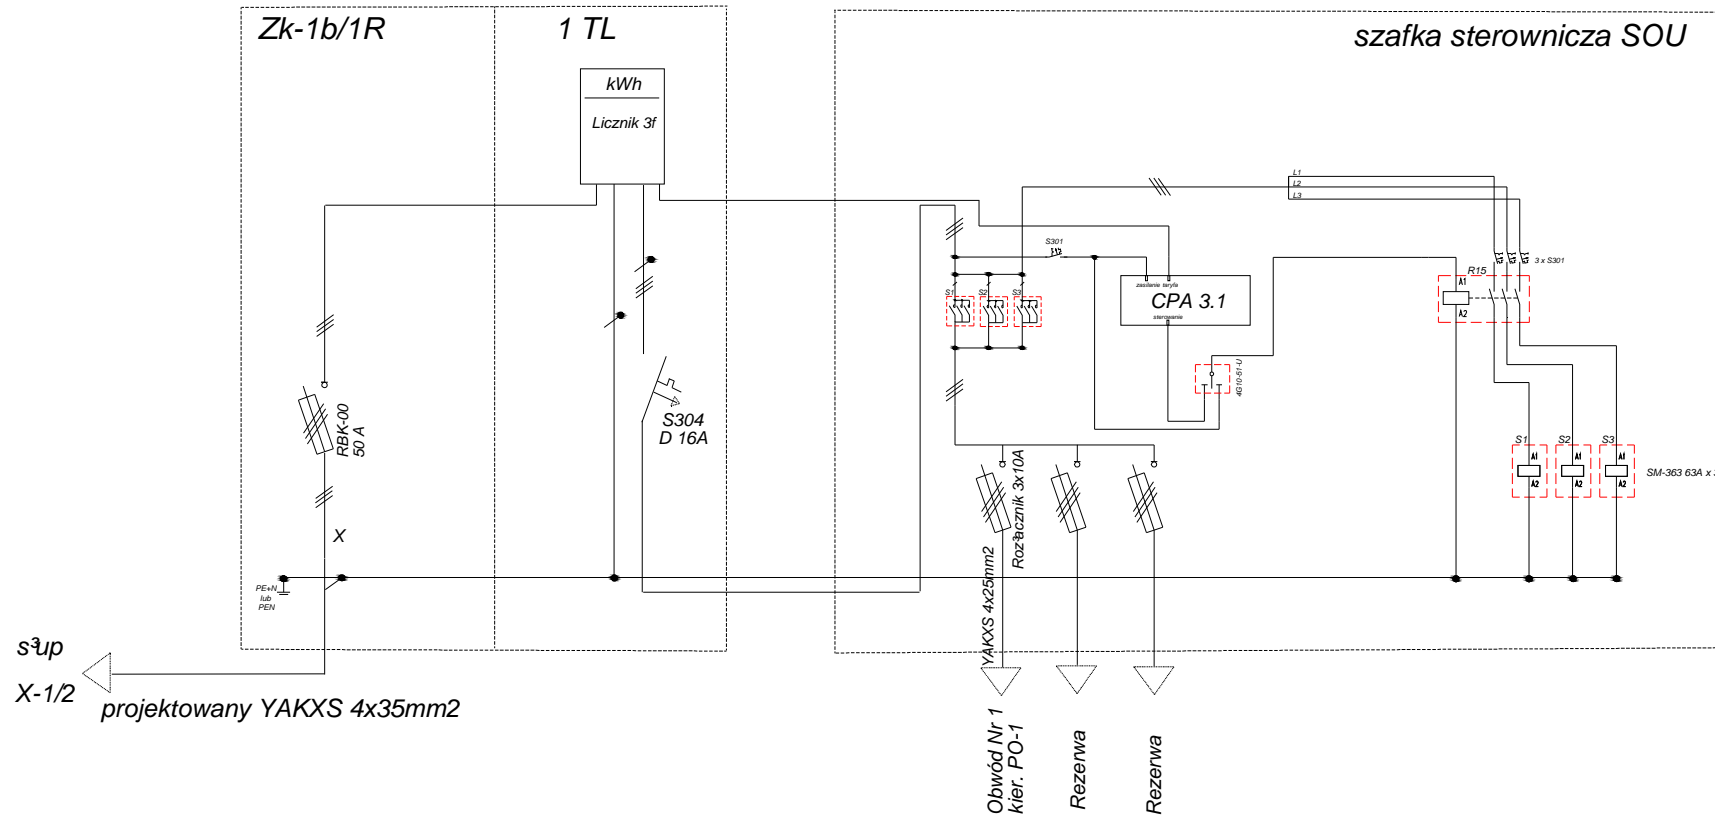

OBIEKT:	REWALORYZACJA NIECZYNNEGO CMENTARZA PRZY UL. 1 MAJA W ZĄBKOWICACH ŚLĄSKICH	DATA 11.2008r.	SKALA:
RYSUNEK	SCHEMAT SZAFKI STEROWNICZEJ	RYS. NR 3	
INWESTOR	GMINA ZĄBKOWICE ŚLĄSKIE		
BRANŻA	ELEKTRYCZNA		
PROJEKTANT	inż. Bogusław Grochalski	Upr.bud. 508/DUW/01	
KIER. PRACOWNI	mgr inż. Kazimierz STRZELCZYK	Upr.bud. UAN-VI-6/3/11/91	

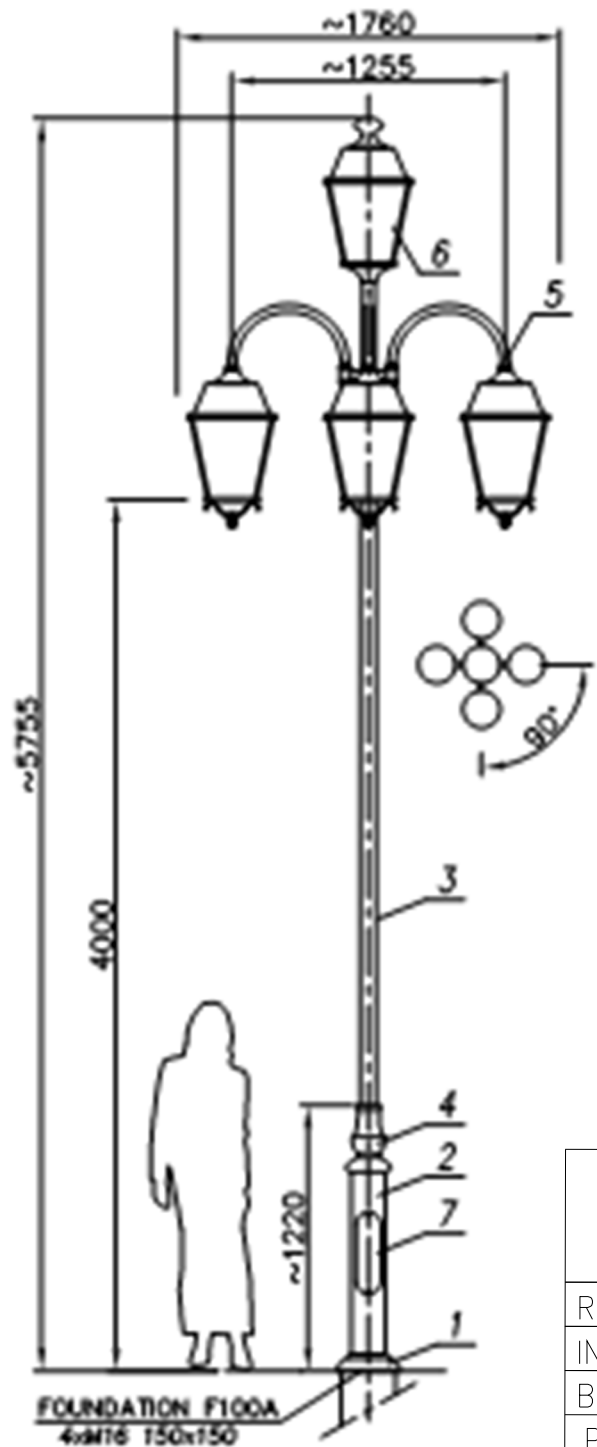

MATERIAL:

MATERIAL
 COLEW ALUMINIOWY (CAST ALUMINIUM)
 RURA STALOWA (STEEL PIPE)
 TWORZYWO SZTUCZNE (POLYCARBON)

MALOWANIE:

PAINTING
 POWLOKA ANTYKOROZYJNA (ANTICORROSIIVE PAINT)
 KOLOR (COLOUR) RAL 7021

FUNDAMENT:

FOUNDATION F100A
 FUNDAMENT NIE WCHODZI W SKŁAD ZESTAWU
 FOUNDATION IS NOT INCLUDED INTO SET.

8	Kabel/Cable 10Y 3x1,5mm ²	-	-	-	-	-	-	-
7	Tabliczka przyt./ Control panel	-	-	1	-	-	-	-
6	Oprawa/Luminary 02 (Luna)	-	podpat./d	5	-	-	-	-
5	Ramię/Arm R14	-	skrob./s	4	-	-	-	-
4	Odrobny/Decorations ST3	-	nie stan. stan. mat	1	-	-	-	-
3	Rura stal./Steel pipe #76.1	-	nie stan.	1	-	-	-	-
2	Rura stal./Steel pipe #150	-	nie stan.	1	-	-	-	-
1	Maskowica/ Masking frame	-	nie stan. stan. mat	1	-	-	-	-
nr	nazwa	rysunek	materiał	losc	jedn.	coll.	uwagi	voje
zakaz 0		dimensional tolerance: +/- 20mm						
projektant:	G.D.	data:	23.04.2007	podpis:	FIRMA PRODUKCYJNO-HANDLOWA "ART-METAL" Sp. z o.o. ul. 24 83-38 Przemysław 44-48 50 00 75 http://www.art-metal.pl			
opracował:	K.S.			nazwa zakładu		ST3/113/5		
zaprojektował:				nazwa zakładu		ST3/113/5		
nazwa		hc=5755		ST3/113/5		SIGNARD		
skala:	1:30	arkusz:	210x297	numer rysunku:	ST3/113/5		nr arkusza: 1/1	

OBIEKT:	REWALORYZACJA NIECZYNNEGO CMENTARZA PRZY UL. 1 MAJA W ZĄBKOWICACH ŚLĄSKICH	DATA:	11.2008r.	SKALA:	
RYSUNEK	WIDOK LAMPY ST3/113/5	RYS. NR 4			
INWESTOR	GINA ZĄBKOWICE ŚLĄSKIE				
BRANŻA	ELEKTRYCZNA				
PROJEKTANT	inż. Bogusław Grochalski	Upr.bud. 508/DUW/01			
KIER. PRACOWNI	mgr inż. Kazimierz STRZELCZYK	Upr.bud. UAN-VI-6/3/11/91			