


Skala 1 : 500

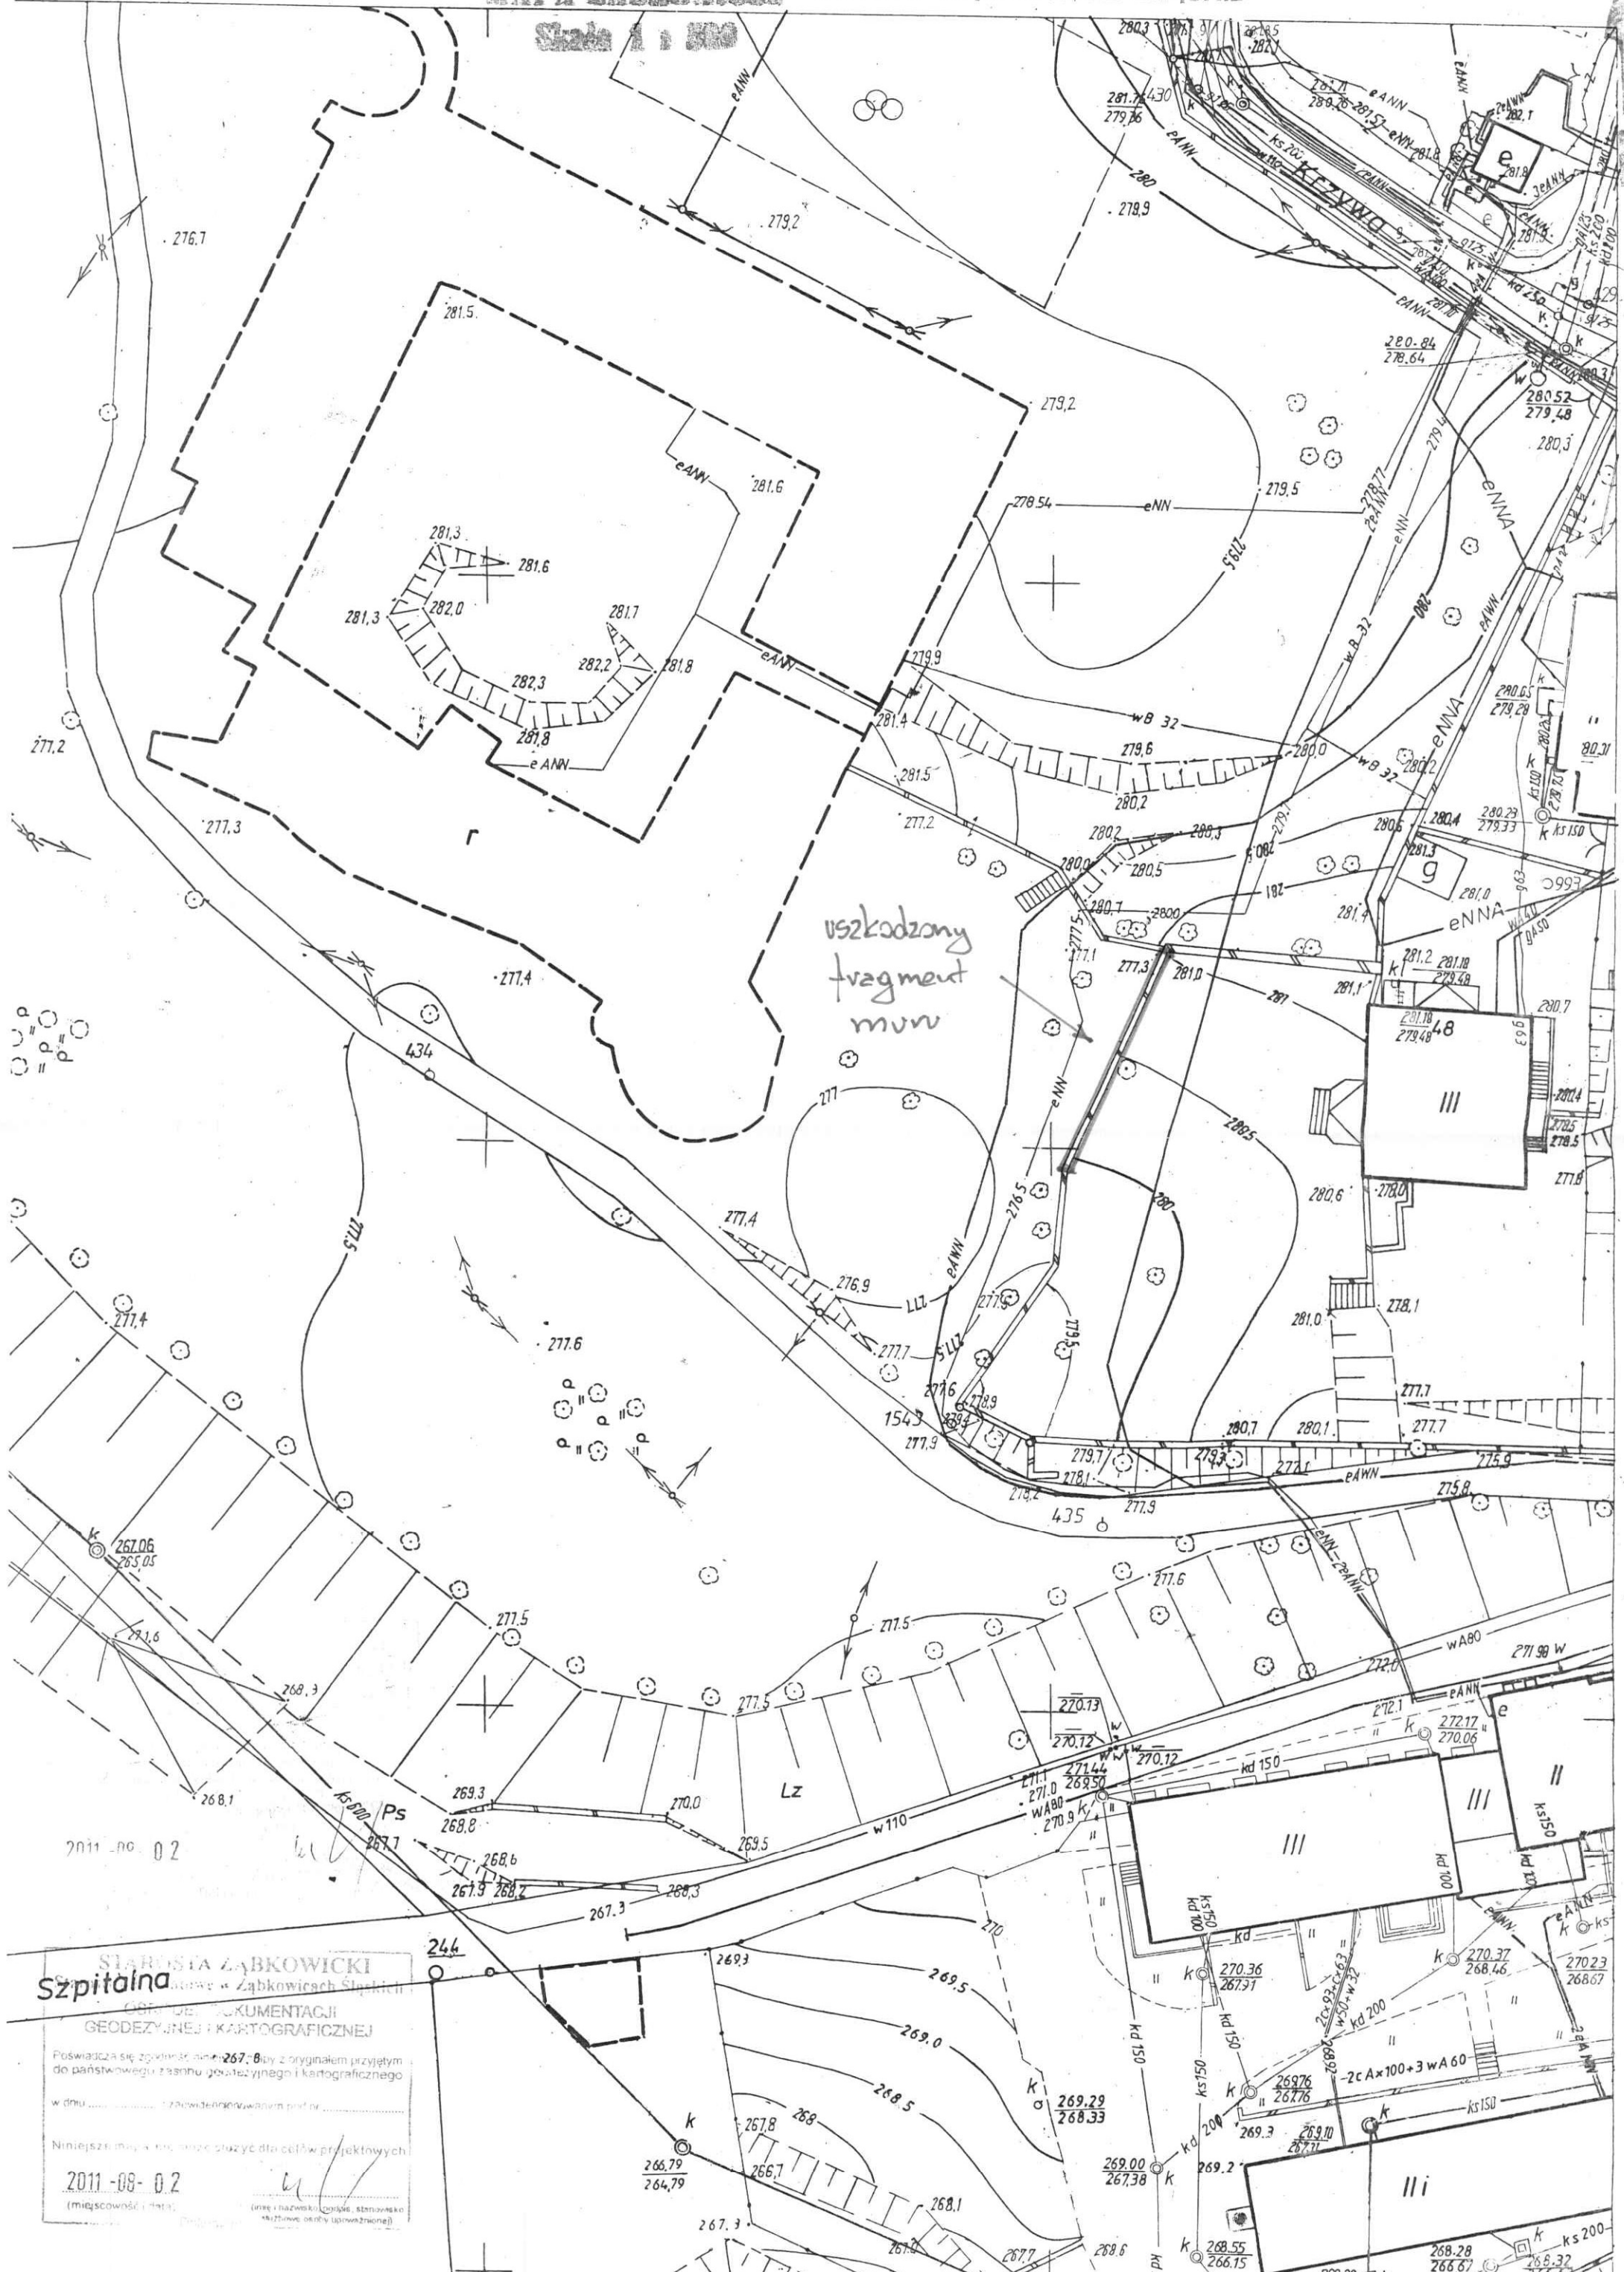

uszkodzony fragment muru

STARSZA ZĄBKOWICKI
Szpitalna
 Biuro Geodezyjne i Kartograficzne
 OBRÓBKA DOKUMENTACJI
 GEODEZYJNEJ I KARTOGRAFICZNEJ

Posiada się zwiędnięty arkusz 267-8 by z oryginałem przyjętym do państwowego zasobu geodezyjnego i kartograficznego

w dniu zezwoleniem w/wym prof nr

Niniejszy mapy służyć może do celów projektowych

2011-09-02
 (miejscowość i data)

(imię i nazwisko) (tytuł, stanowisko)
 (podpis) (data i miejsce wydania)

2011-no. 02

2011-09-02

(miejscowość i data)

(imię i nazwisko) (tytuł, stanowisko) (podpis) (data i miejsce wydania)