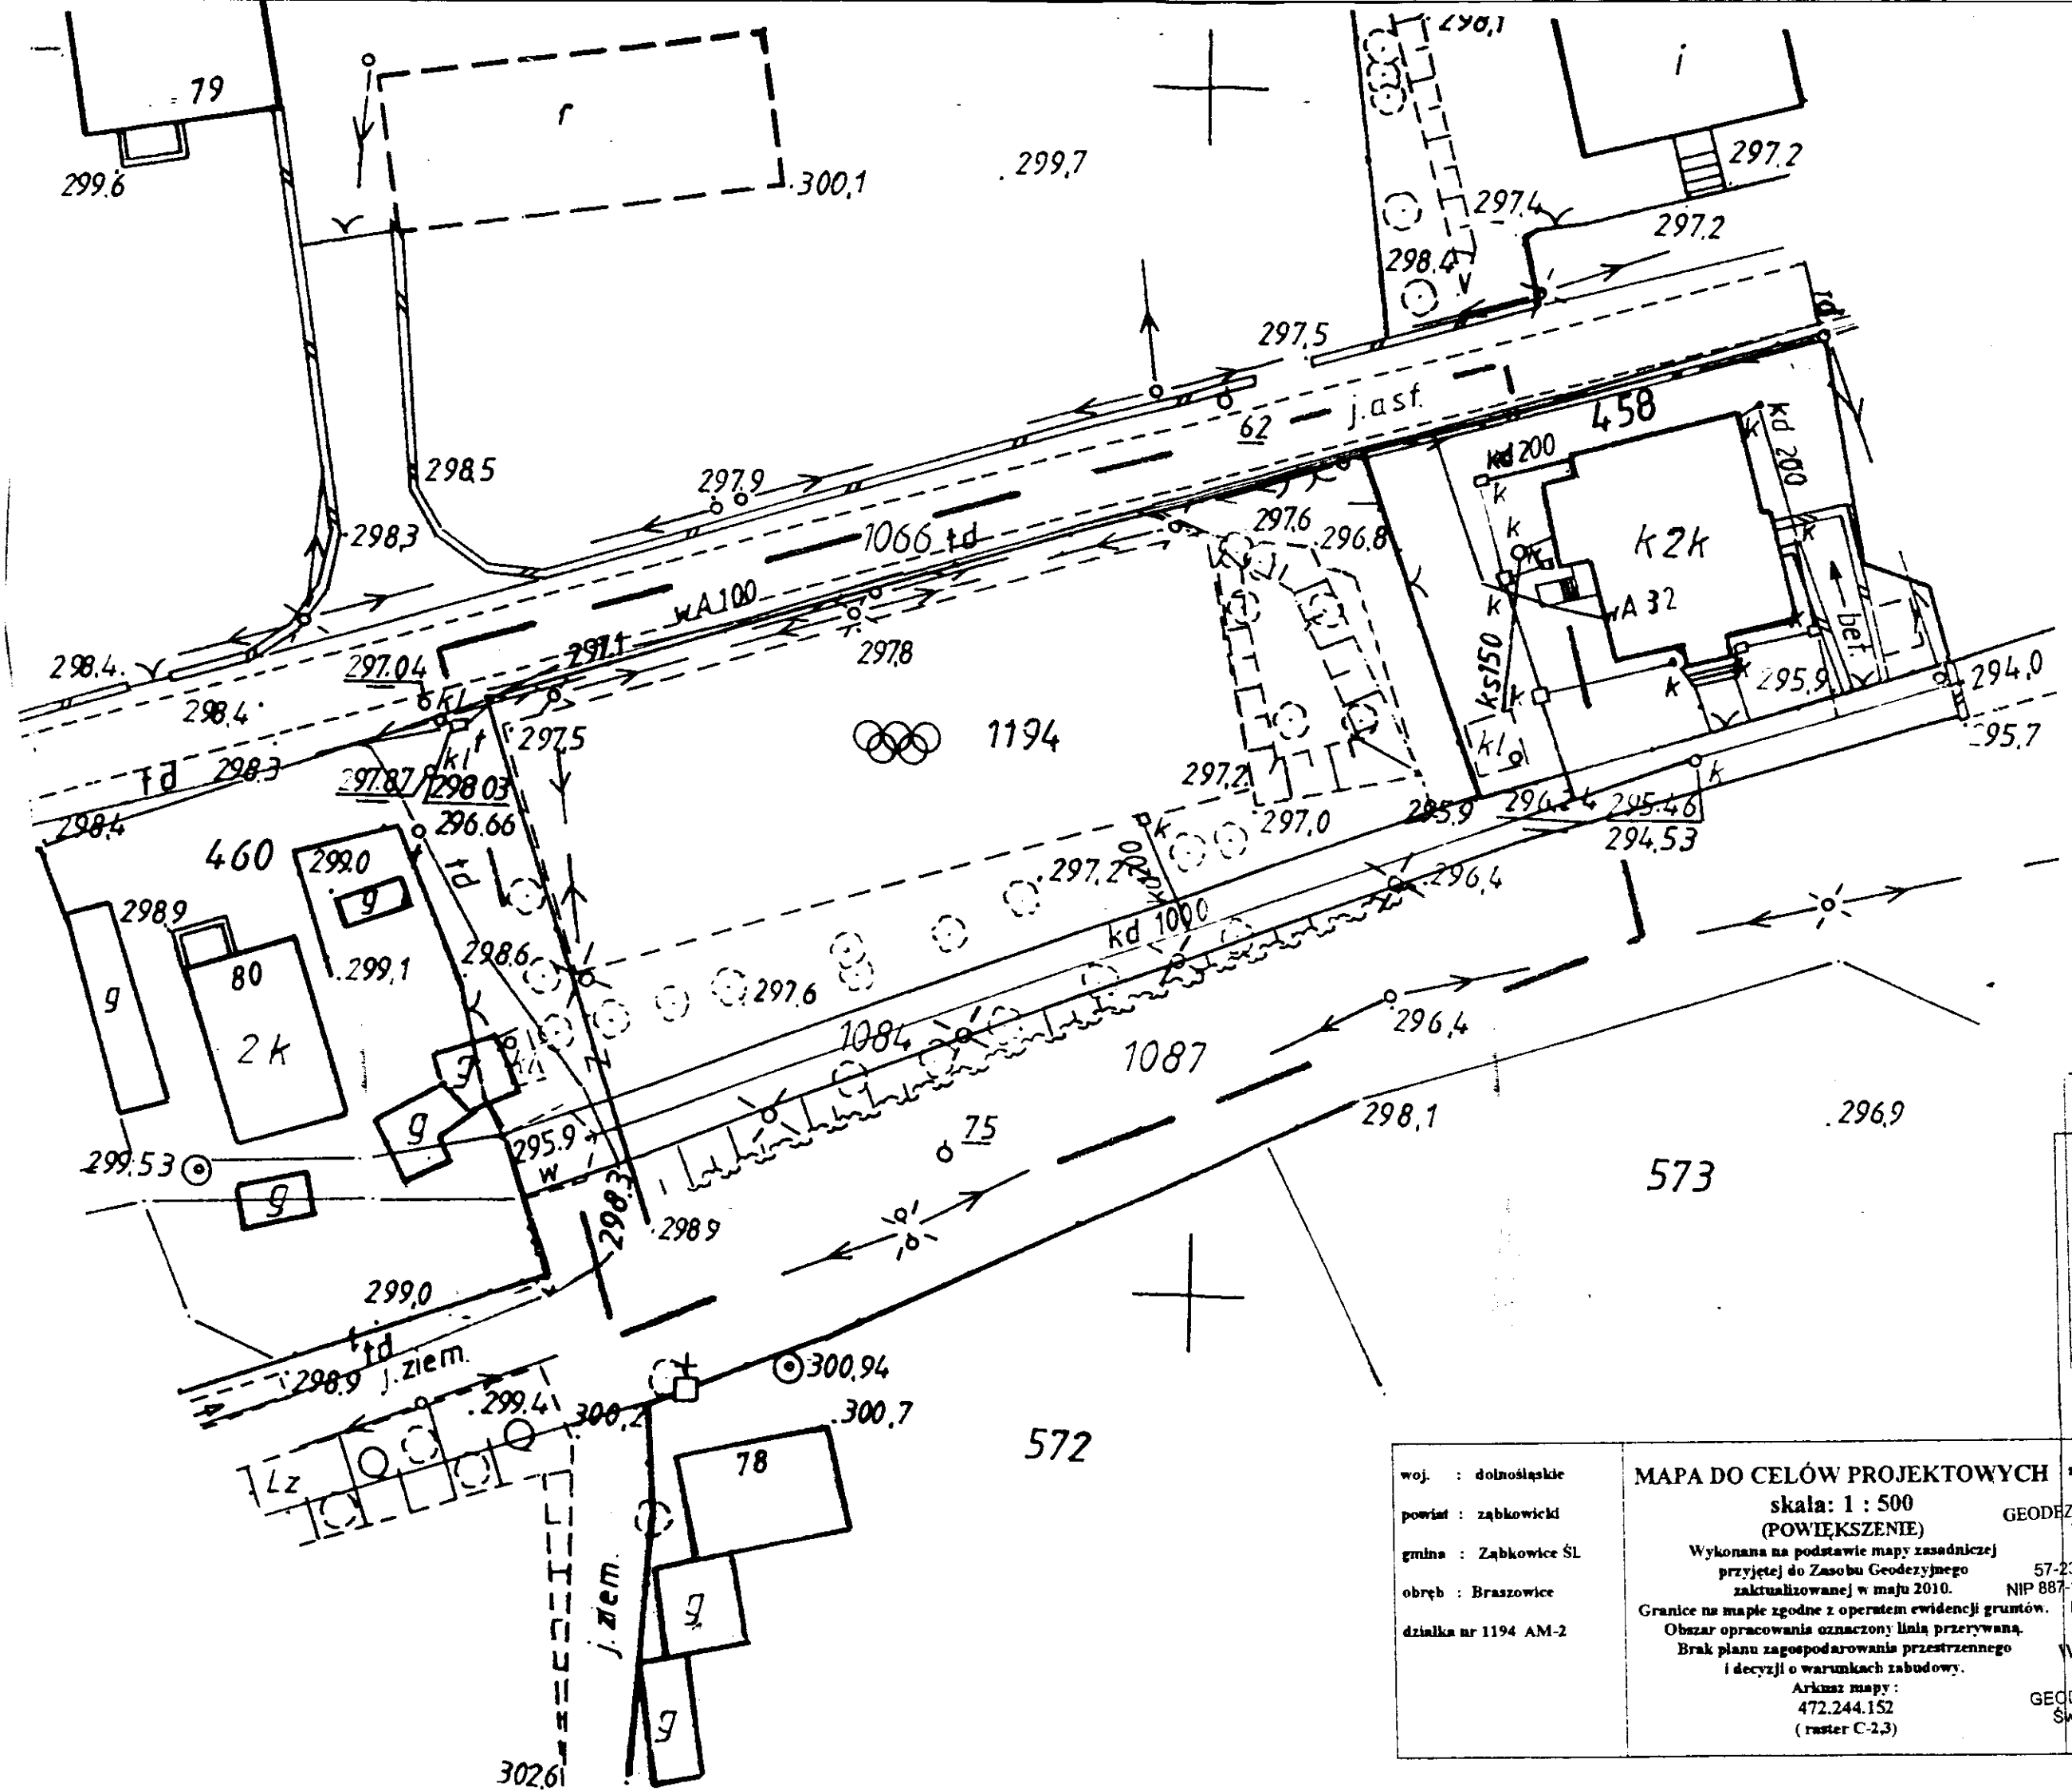

STAROSTA ZĄBKOWICKI
Starostwo Powiatowe w Ząbkowicach Śląskich
OŚRODEK DOKUMENTACJI
GEODEZYJNEJ I KARTOGRAFICZNEJ

W obszarze oznaczonym linią ..... potwierdzono w terenie aktualność treści mapy zasadniczej. Dokumenty potwierdzające aktualność mapy przyjęto do zasobu w dniu ..... i zaewidencjonowano pod nr 055-02-75/2010-06-30

Niniejsza mapa może służyć do celów projektowych

Projektowane obiekty budowlane wymagające pozwolenia na budowę podlegają wytyczaniu i inwentaryzacji powykonawczej przez jednostki uprawnione do wykonywania prac geodezyjnych.

2010-06-30
miejscowość i data

GEODETA POWIATOWY
służbowe osoby upoważnionej

Tadeusz Bielecki

woj. : dolnośląskie powiat : ząbkowicki gmina : Ząbkowice ŚL obręb : Braszowice działka nr 1194 AM-2	**MAPA DO CELÓW PROJEKTOWYCH** **skala: 1 : 500** **(POWIĘKSZENIE)** **Wykonana na podstawie mapy zasadniczej przyjętej do Zasobu Geodezyjnego zaktualizowanej w maju 2010.** **Granice na mapie zgodne z operatem ewidencji gruntów.** **Obszar opracowania oznaczony linią przerywaną.** **Brak planu zagospodarowania przestrzennego i decyzji o warunkach zabudowy.** **Arkusz mapy :** **472.244.152** **(raster C-2,3)**	**sporządził:** USŁUGI GEODEZYJNO-KARTOGRAFICZNE Waldemar Socha ul. Kolejowa 25 57-230 Kamieniec Ząbkowicki NIP 887-111-67-15 REGON 890441309 **kierownik roboty:** Waldemar Socha GEODETA UPRAWNIONY Świadectwo nr 20345	**Mapę wykonano w miesiącu maju 2010** **w ramach zlecenia :** **Nr Dz. 2739/2010** **KERG 055.02-75/2010**