


PRZEKRÓJ KONSTRUKCYJNY A-A

PRZEKRÓJ KONSTRUKCYJNY A-A

SKALA 1 : 20

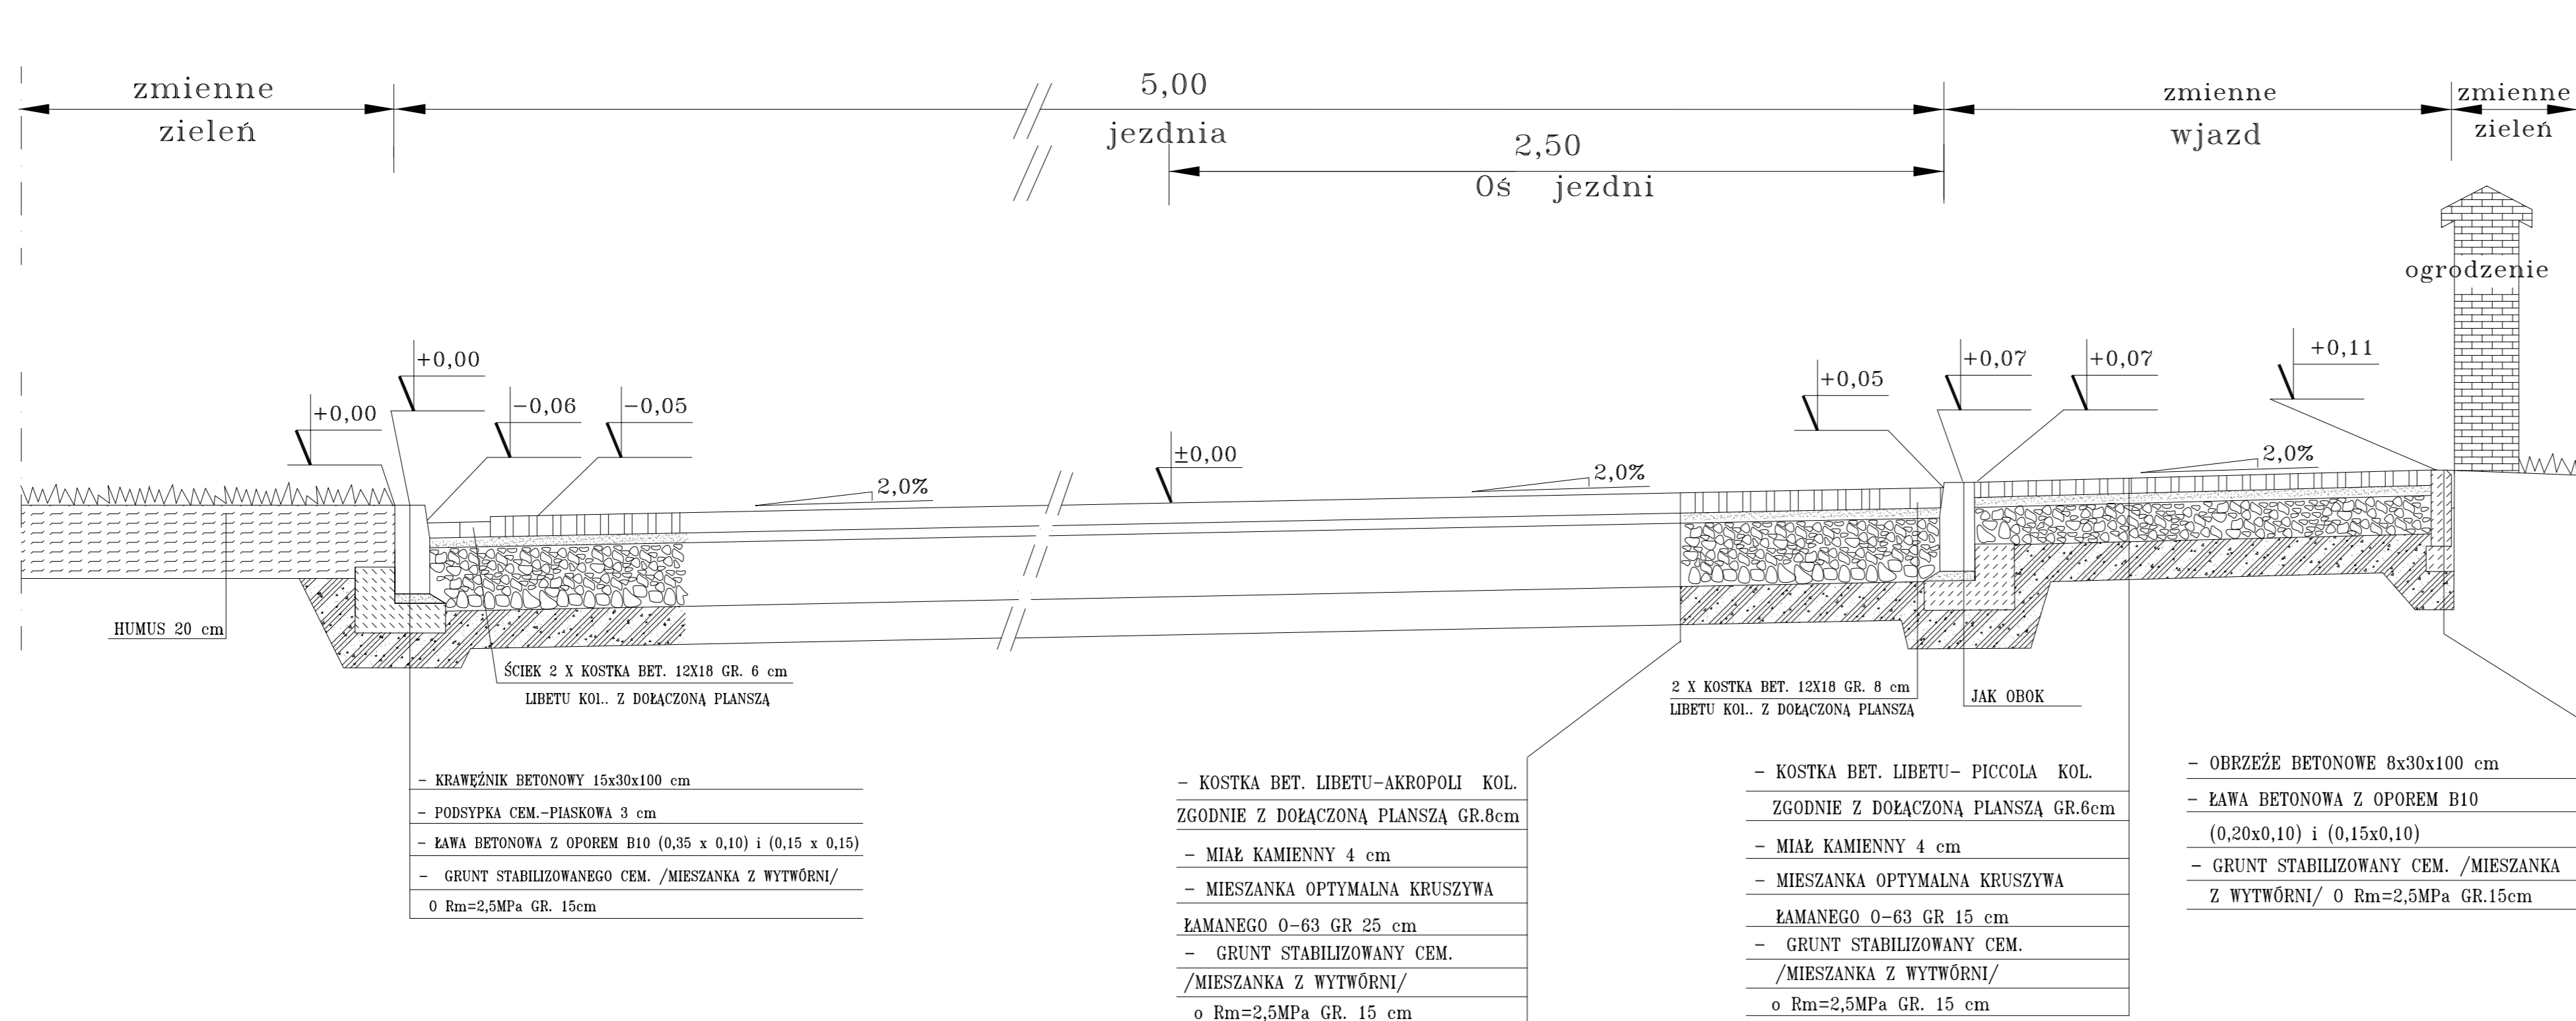

| | | |
|---|--|---------------------------|
| PRACOWNIA PROJEKTOWANIA I NADZORU „DRO-INSTAL” mgr inż. Kazimierz STRZELCZYK 58-200 DZIERŻONIÓW ul. ŚWIDNICKA 24 tel. 831-85-00 | | SKALA 1:20 |
| OBIEKT | ”PRZEBUDOWA DRÓG NA OSIEDLU DOMKÓW JEDNORODZINNYCH - OSIEDLE LEŚNE UL. MODRZEWIOWA, JODŁOWA, ŚWIERKOWA | DATA 07.2009r. |
| RYSUNEK | PRZEKRÓJ KONSTRUKCYJNY A-A | RYS. NR |
| INWESTOR | GMINA ZĄBKOWICE ŚLĄSKIE | |
| ASYST. PROJEKTANTA | Łukasz Antosz | |
| ASYST. PROJEKTANTA | Krzysztof Strzelczyk | |
| ASYST. PROJEKTANTA | inż. Robert Hejn | |
| PROJEKTANT | mgr inż. Kazimierz STRZELCZYK | Upr.bud. UAM-VI-6/3/11/91 |
| KIER.PRACOW | mgr inż. Kazimierz STRZELCZYK | Upr.bud. UAM-VI-6/3/11/91 |