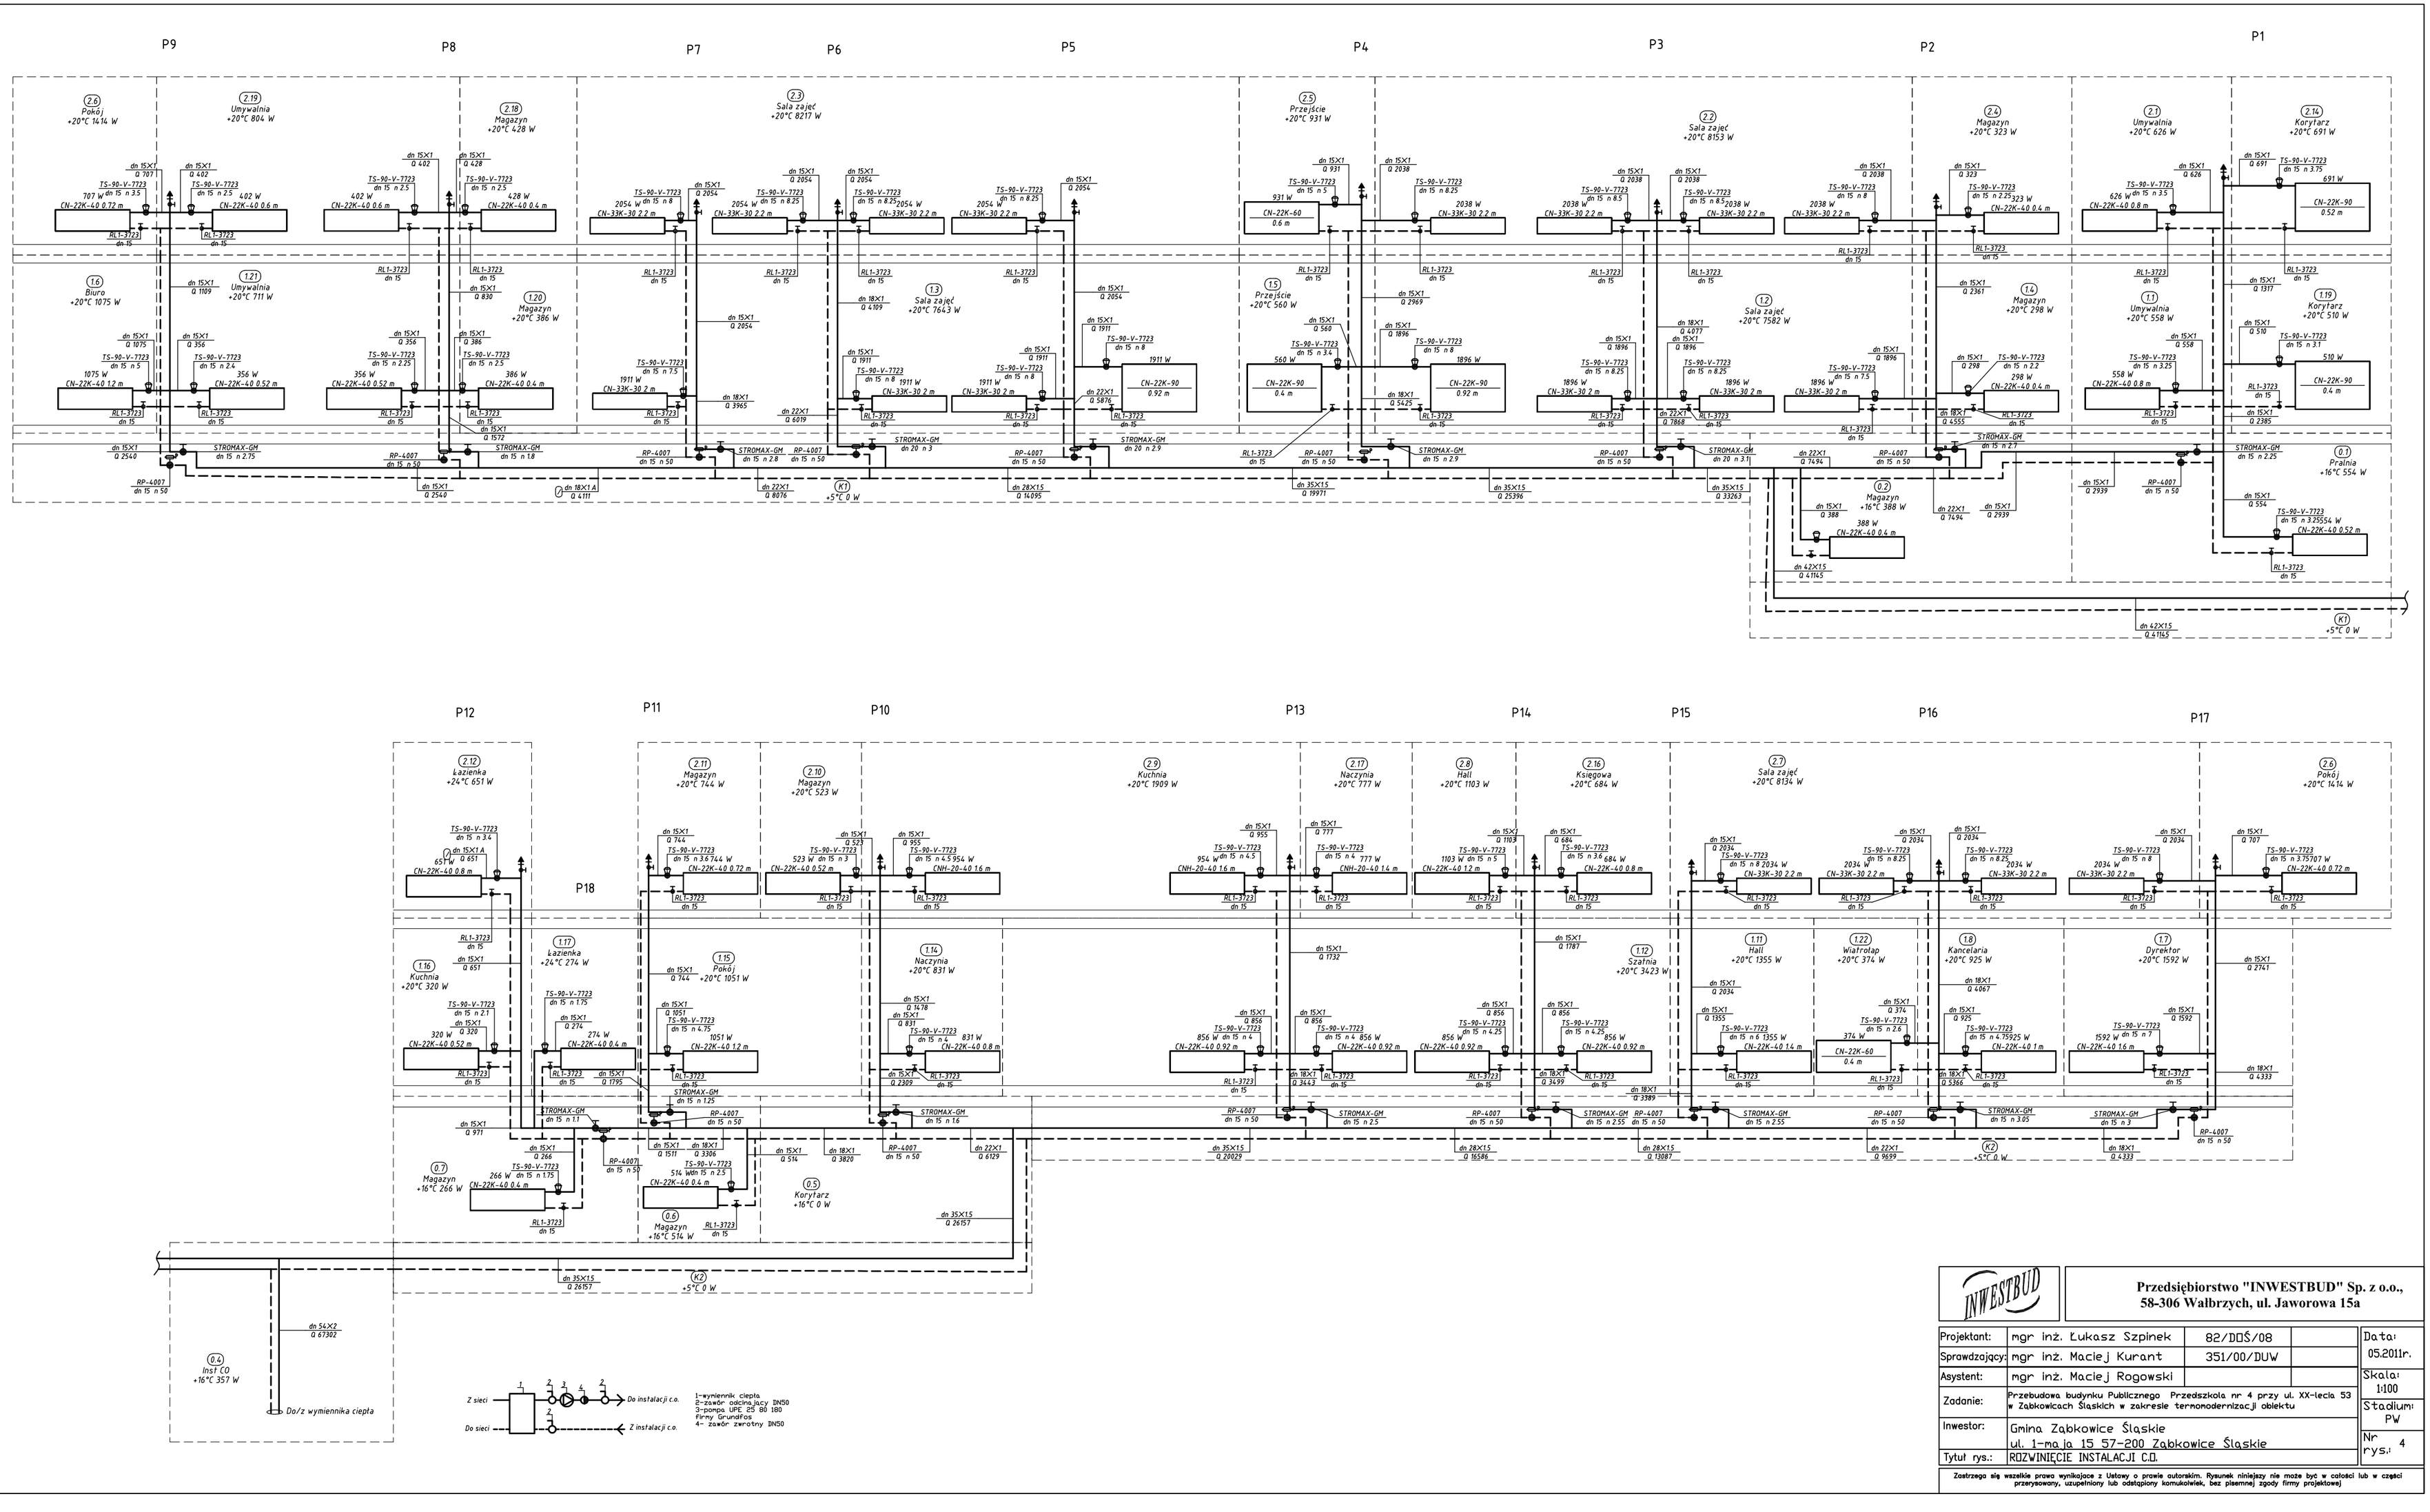

Przedsiębiorstwo "INWESTBUD" Sp. z o.o., 58-306 Wałbrzych, ul. Jaworowa 15a

Projektant:	mgr inż. Łukasz Szpinek	82/DOŚ/08	
Sprawdzający:	mgr inż. Maciej Kurant	351/00/DUW	
Asystent:	mgr inż. Maciej Rogowski		
Zadanie:	Przebudowa budynku Publicznego Przedszkola nr 4 przy ul. XX-lecia 53 w Ząbkowicach Śląskich w zakresie termomodernizacji obiektu		
Inwestor:	Gmina Ząbkowice Śląskie ul. 1-maja 15 57-200 Ząbkowice Śląskie		
Tytuł rys.:	ROZWINIĘCIE INSTALACJI C.O.		

Data: 05.2011r.
Skala: 1:100
Stadium: PW
Nr rys.: 4

Zastrzega się wszelkie prawa wynikające z Ustawy o prawie autorskim. Rysunek niniejszy nie może być w całości lub w części przerysowany, uzupełniony lub odstąpiony komukolwiek, bez pisemnej zgody firmy projektowej