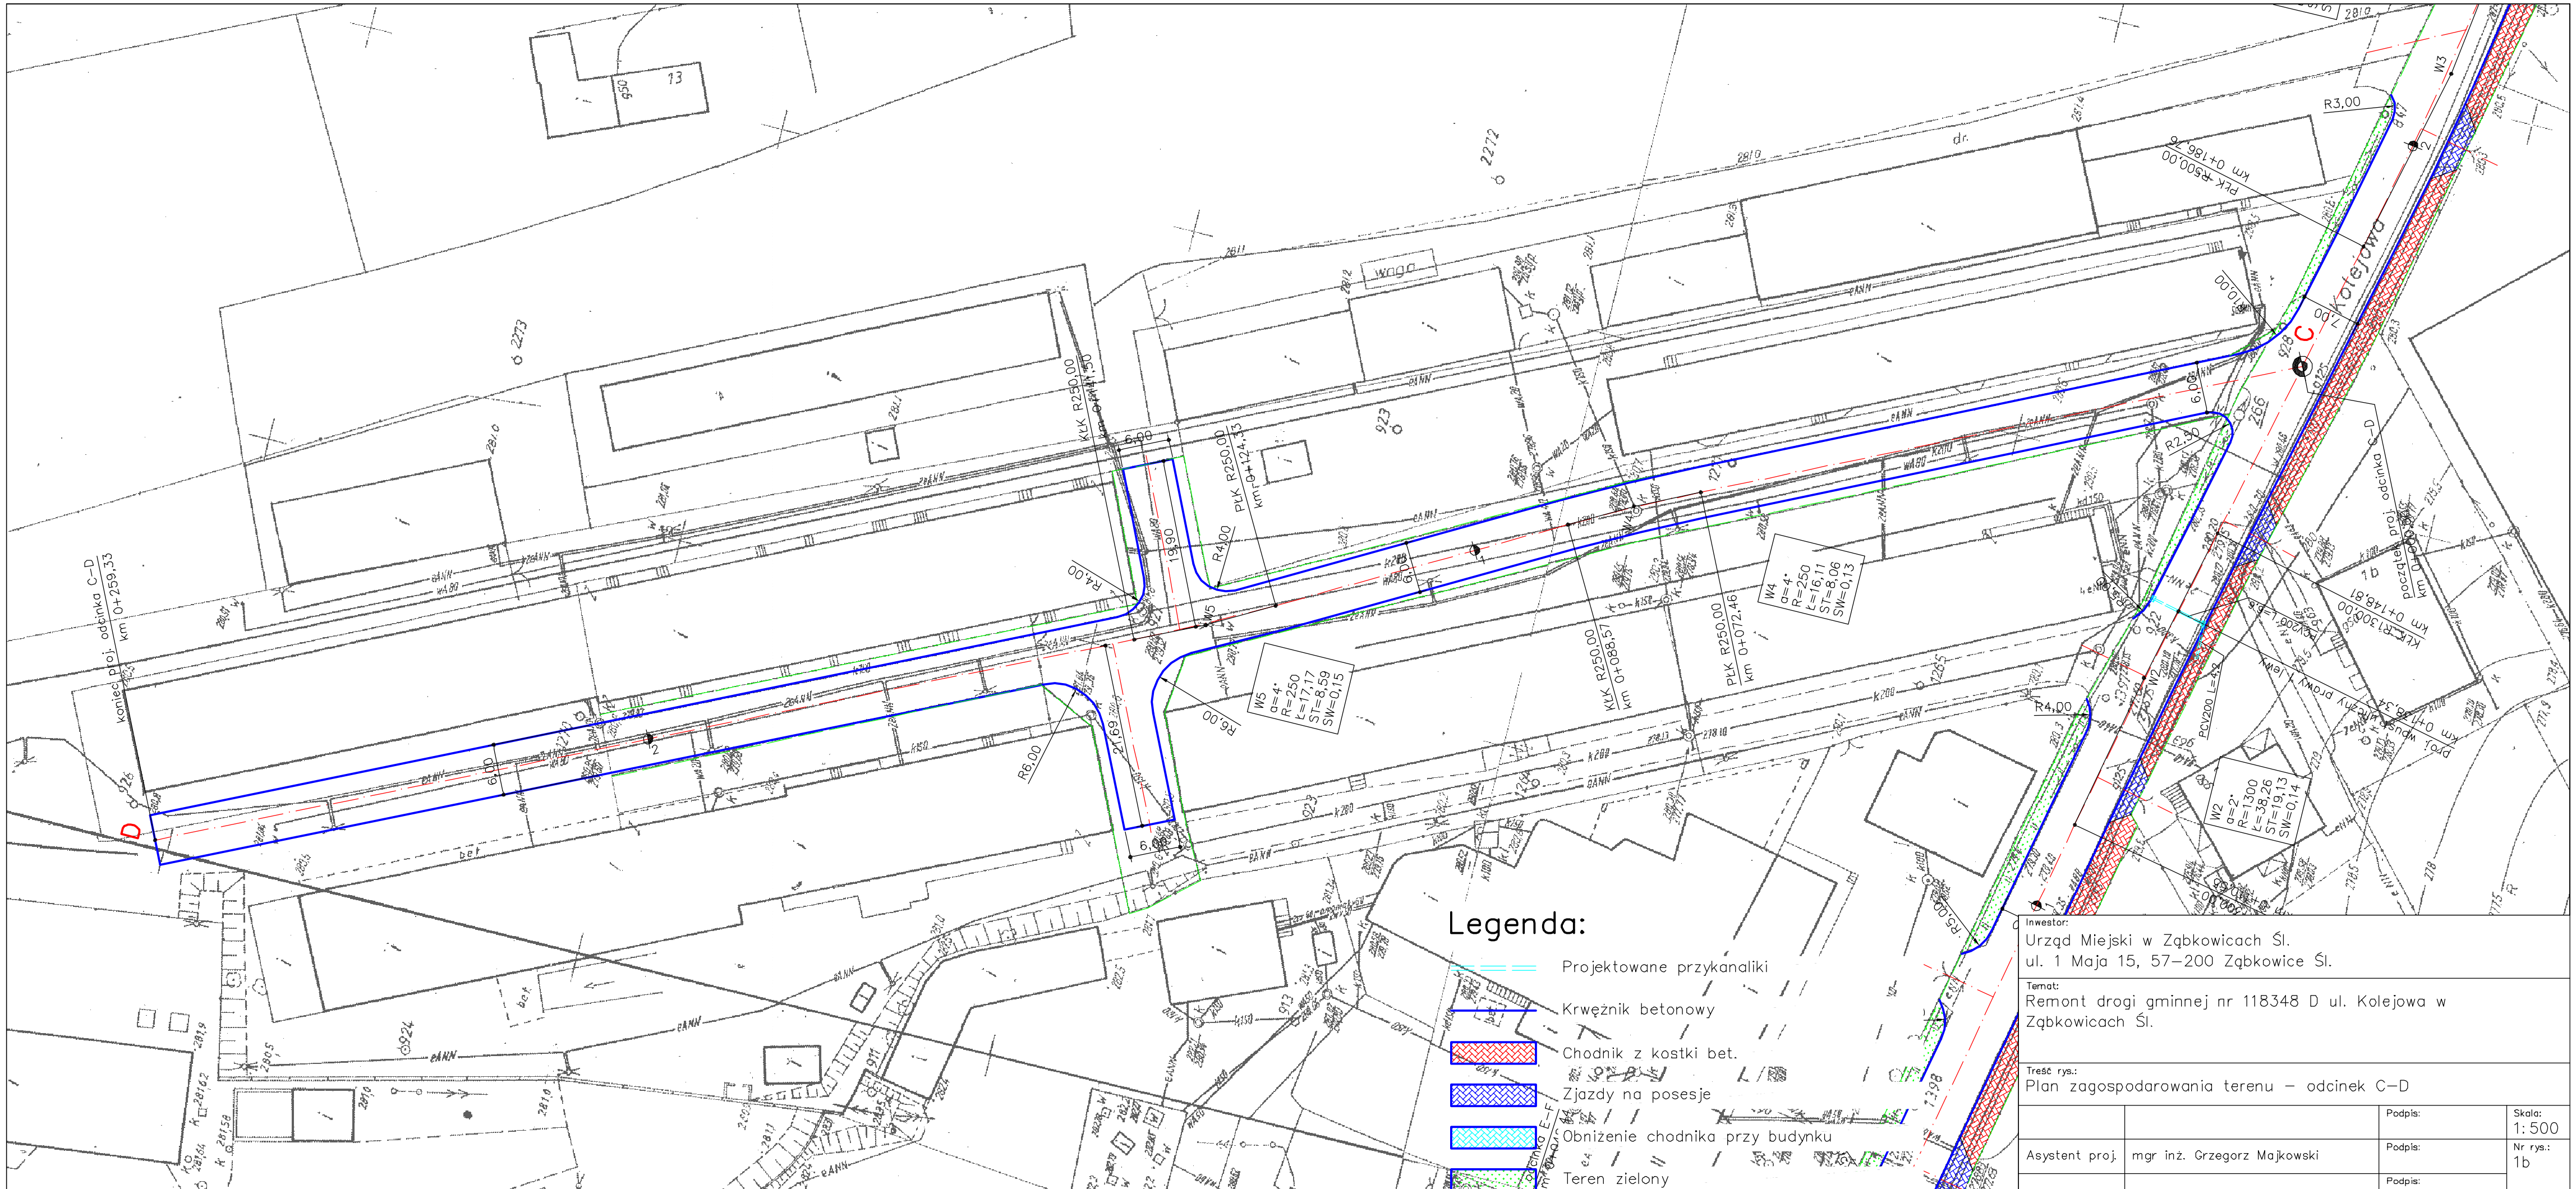

Inwestor:
Urząd Miejski w Ząbkowicach Śl.
ul. 1 Maja 15, 57–200 Ząbkowice Śl.

Temat:
Remont drogi gminnej nr 118348 D ul. Kolejowa w Ząbkowicach Śl.

Treść rys.:
Plan zagospodarowania terenu – odcinek C–D

		Podpis:	Skala: 1:500
Asystent proj.	mgr inż. Grzegorz Majkowski	Podpis:	Nr rys.: 1b
		Podpis:	