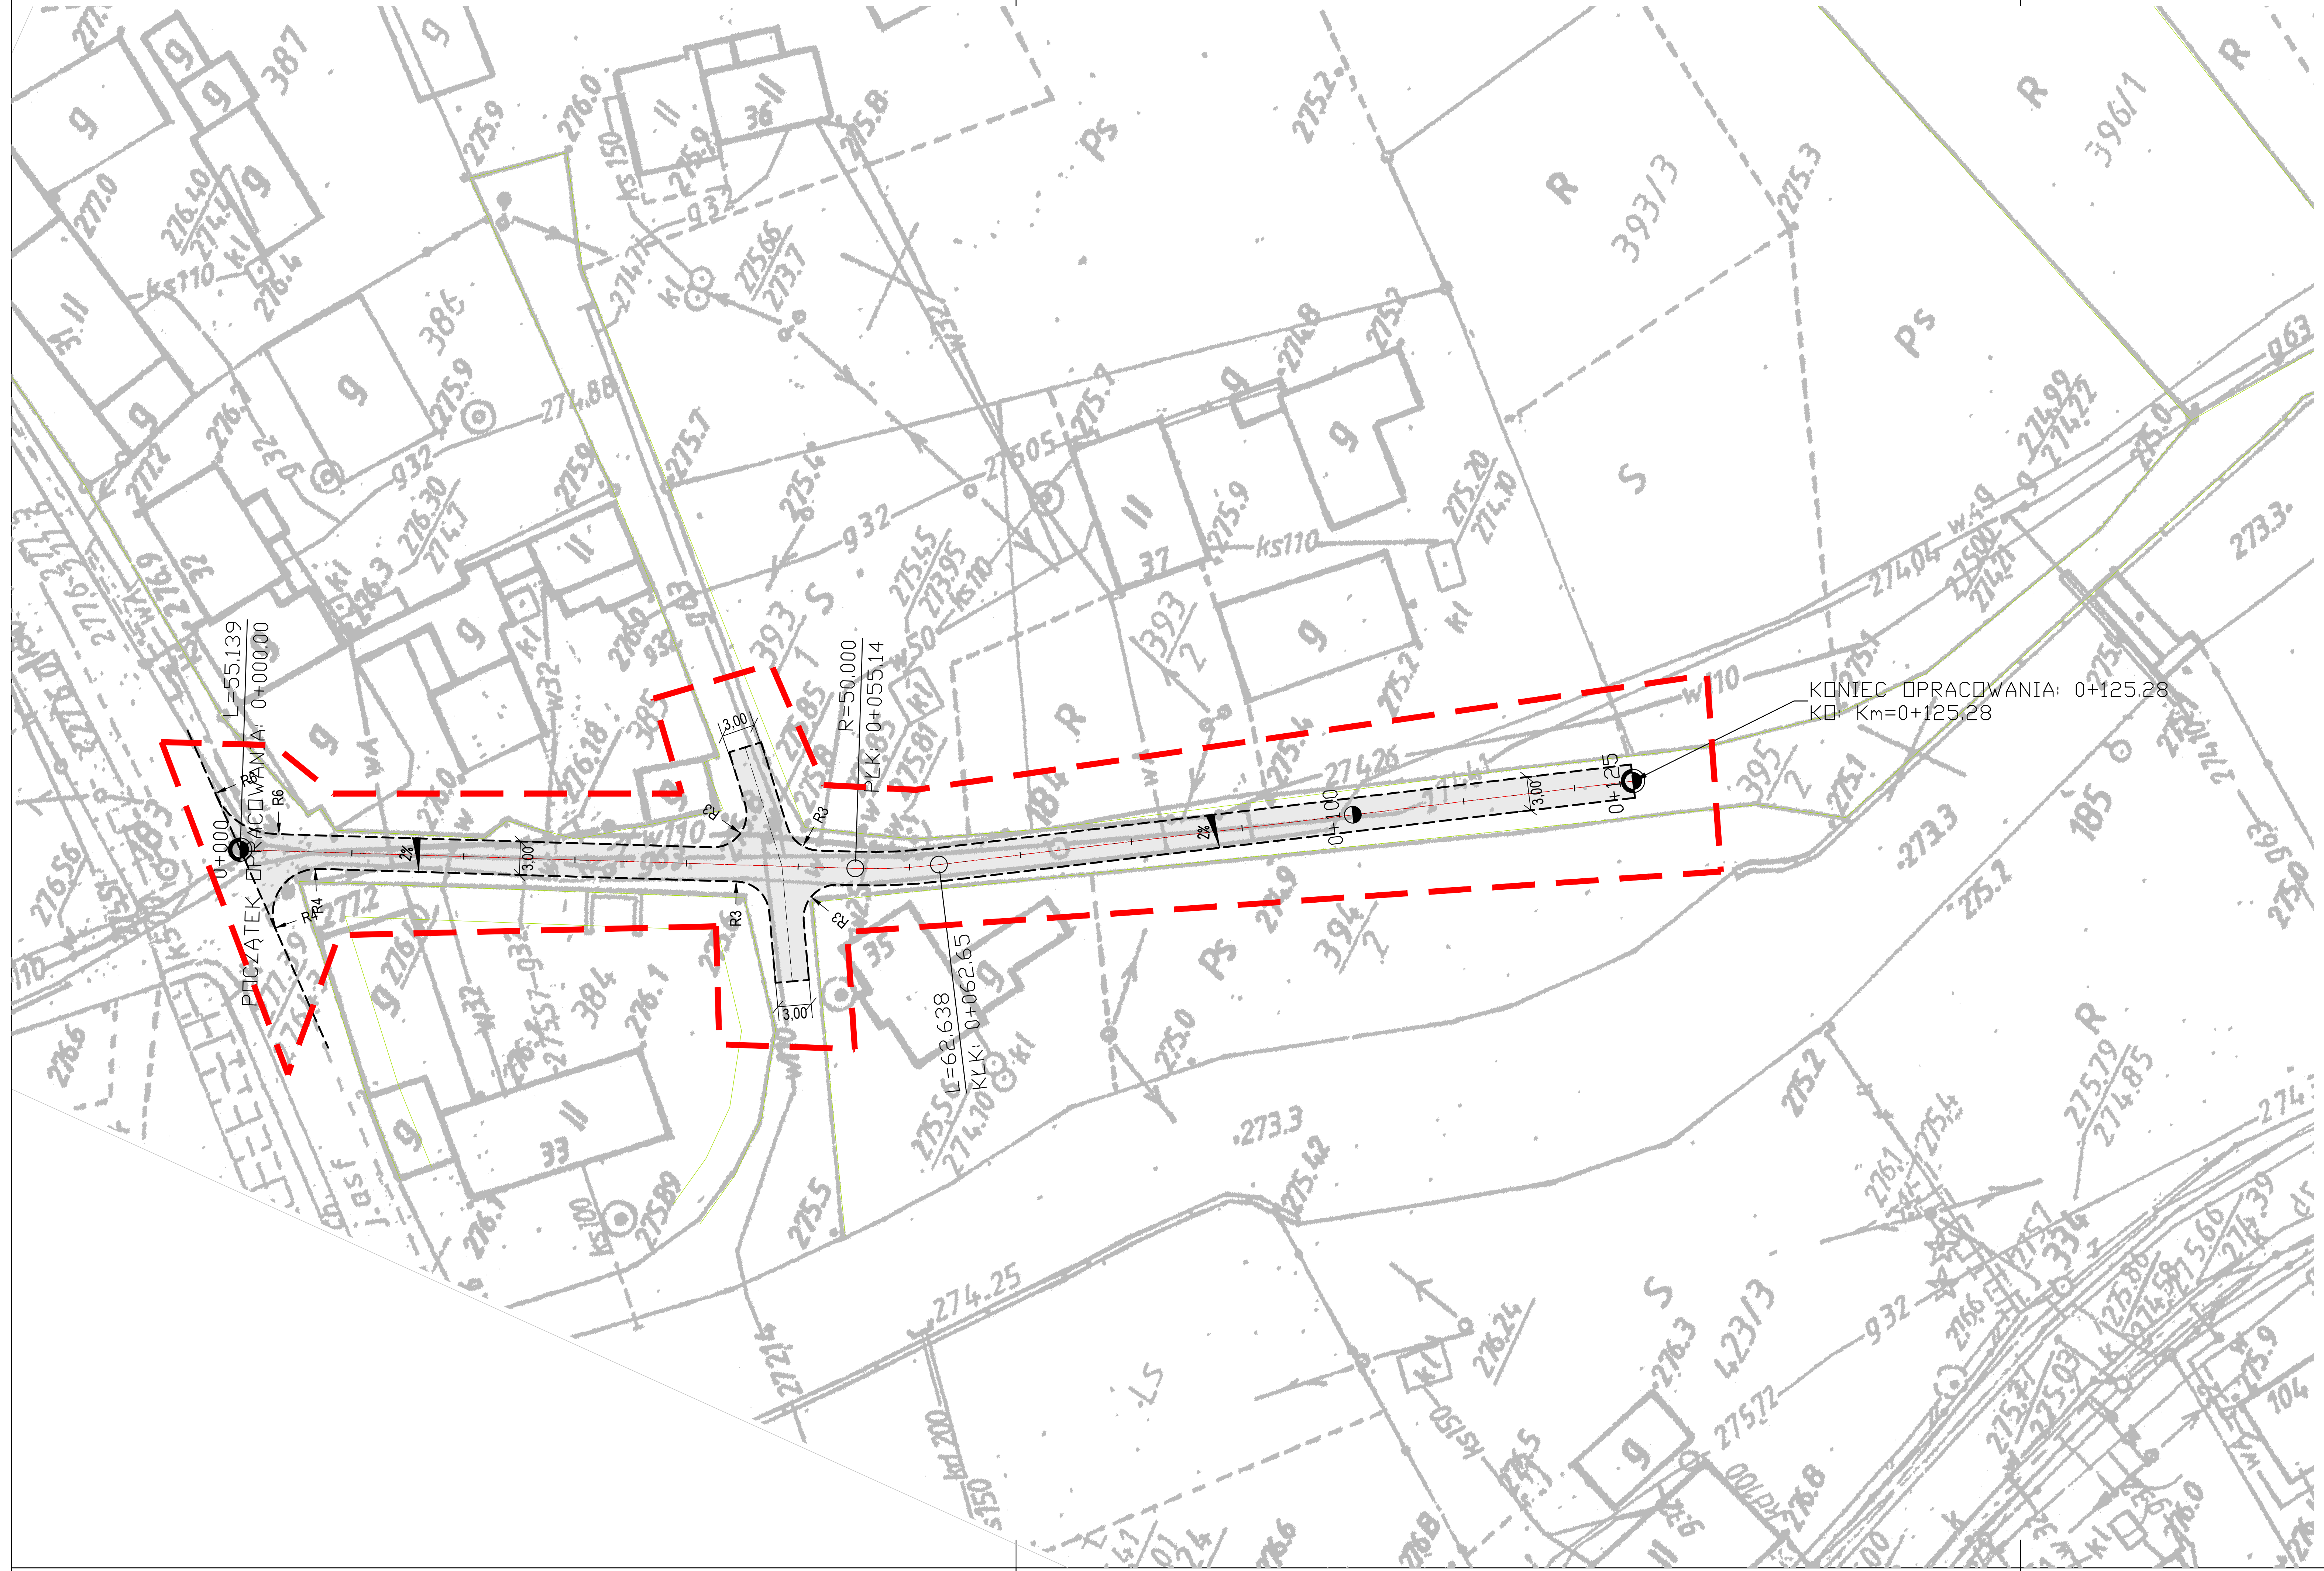

LEGENDA:

(czerwona linia przerywana)	GRANICA OPRACOWANIA
(linia)	GRANICA DZIAŁKI / GRANICA PASA DROGOWEGO
(szary)	PROJEKTOWANE JEZDNIE (BETON ASFALTOWY)
(pomarańczowy)	PROJEKTOWANE POBOCZE (KRUSZYWO KAMIENNE, ZAMIAŁOWANE)
(zielony)	ZIELEŃ NISKA

PRACOWNIA PROJEKTOWA BARTŁOMIEJ DYNOWSKI
59-220 Legnica,
ul.Batalionu Parasol 8/4
tel/fax 76/ 819 72 75 tel. 790 456 770

obiekt:	Drogi dojazdowe do gruntów rolnych w m. Olbrachcice dz. nr 395/2
adres inwestycji:	Olbrachcice Wielkie dzn nr 395/2 gmina Ząbkowice Śląskie
inwestor:	GMINA Ząbkowice Śląskie ul. 1 Maja 15; 57-200 Ząbkowice Śląskie
projektant:	mgr inż. Bartłomiej Dynowski nr uprawnień 50/DOŚ/08
sprawdzający:	
temat rysunku:	PROJEKT ZAGOSPODAROWANIA TERENU
branża:	drogowa
data:	05.2014
stadium:	PB
skala:	1:500
nr rysunku:	D1