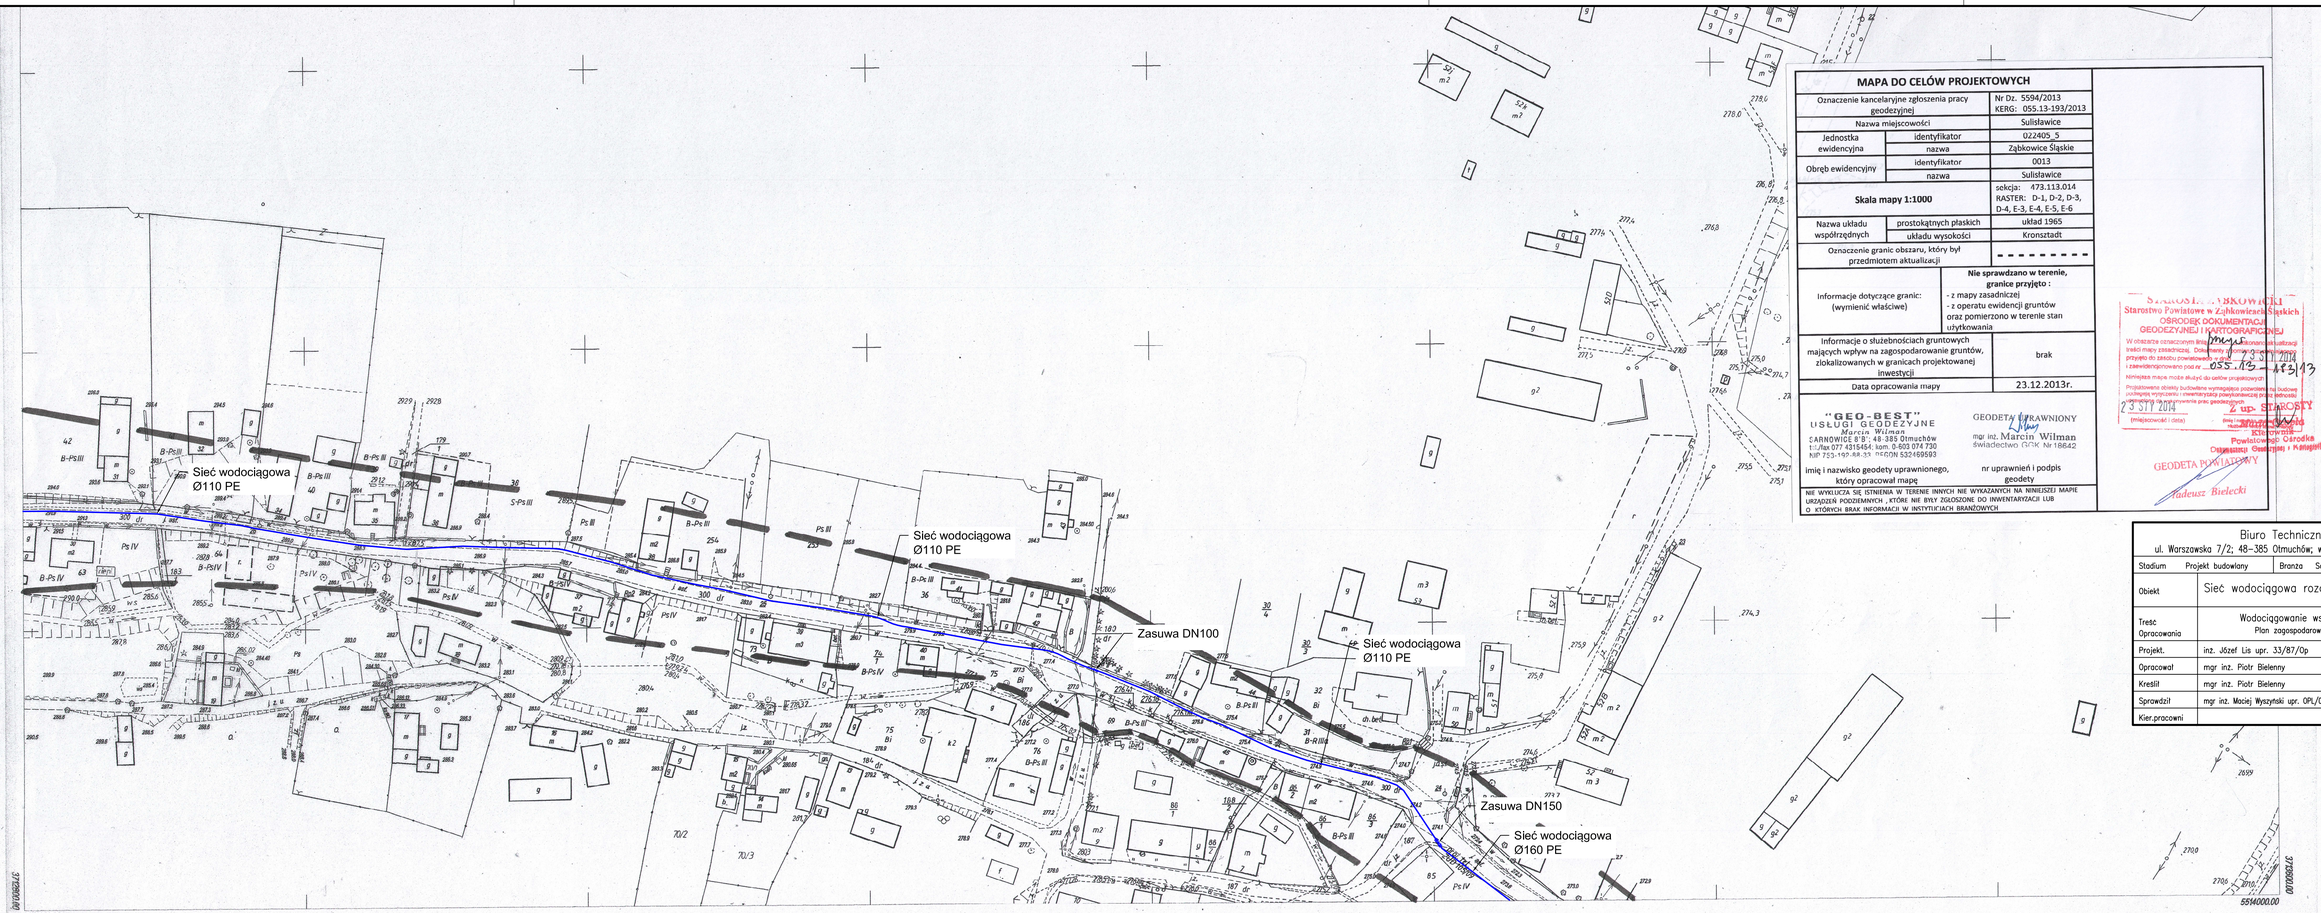

MAPA DO CELÓW PROJEKTOWYCH

Oznaczenie kancelaryjne zgłoszenia pracy geodezyjnej		Nr Dz. 5594/2013 KERG: 055.13-193/2013
Nazwa miejscowości		Sulisławice
Jednostka ewidencyjna	identyfikator	022405_5
	nazwa	Ząbkowice Śląskie
Obręb ewidencyjny	identyfikator	0013
	nazwa	Sulisławice
Skala mapy 1:1000		sekcja: 473.113.014 RASTER: D-1, D-2, D-3, D-4, E-3, E-4, E-5, E-6
Nazwa układu współrzędnych	prostokątnych płaskich	układ 1965
	układu wysokości	Kronsztadt
Oznaczenie granic obszaru, który był przedmiotem aktualizacji		- - - - - - - - -
Informacje dotyczące granic: (wymienić właściwe)		**Nie sprawdzano w terenie, granice przyjęto :** - z mapy zasadniczej - z operatu ewidencji gruntów oraz pomierzono w terenie stan użytkowania
Informacje o służebnościach gruntowych mających wpływ na zagospodarowanie gruntów, zlokalizowanych w granicach projektowanej inwestycji		brak
Data opracowania mapy		23.12.2013r.

"GEO-BEST"
USŁUGI GEODEZYJNE
Marcin Wilman
SARNOWICE 8'B'; 48-385 Otmuchów
t.:/fax 077 4315454; kom. 0-603 074 730
NIP 753-192-88-33 REGON 532469593

GEODETA UPRAWNIONY
mgr inż. Marcin Wilman
świadectwo GGK Nr 18642

imię i nazwisko geodety uprawnionego, który opracował mapę

nr uprawnień i podpis geodety

NIE WYKLUCZA SIĘ ISTNIENIA W TERENIE INNYCH NIE WYKAZANYCH NA NINIEJSZEJ MAPIE URZĄDZEŃ PODZIEMNYCH , KTÓRE NIE BYŁY ZGŁOSZONE DO INWENTARYZACJI LUB O KTÓRYCH BRAK INFORMACJI W INSTYTUCJACH BRANŻOWYCH

STAROSTA ZĄBKOWICKI
Starostwo Powiatowe w Ząbkowicach Śląskich
OŚRODEK DOKUMENTACJI GEODEZYJNEJ I KARTOGRAFICZNEJ
W obszarze oznaczonym linią [illegible] wykonano aktualizacji treści mapy zasadniczej. Dokumenty z pomiarów terenowych przyjęto do zasobu powiatowego w dniu 23.07.2014 i zaewidencjonowano pod nr 055.13-193/13
Niniejsza mapa może służyć do celów projektowych.
Projektowane obiekty budowlane wymagające pozwolenia na budowę podlegają wytyczeniu i inwentaryzacji powykonawczej przez jednostkę uprawnioną do wykonywania prac geodezyjnych.
23 SIT 2014
(miejscowość i data)
Z up. STAROSTY
Kierownik Powiatowego Ośrodka Dokumentacji Geodezyjnej i Kartograficznej
GEODETA POWIATOWY
Tadeusz Bielecki

Biuro Techniczne CONTEXT
ul. Warszawska 7/2; 48-385 Otmuchów; www.bt-context.pl; tel: 796684431

Stadium	Projekt budowlany	Branża Sanitarna	
Obiekt	Sieć wodociągowa rozdzielcza		DT NR 1
Treść Opracowania	Wodociągowanie wsi Sulisławice Plan zagospodarowania terenu		Data 27.01.2014
Projekt.	inż. Józef Lis upr. 33/87/Op		Skala 1:1000
Opracował	mgr inż. Piotr Bielenny		
Kreślił	mgr inż. Piotr Bielenny		Nr rys. 4
Sprawdził	mgr inż. Maciej Wyszyński upr. OPL/0448/POOS/08		
Kier.pracowni			

473.113.014
1:1000

MAPA ZASADNICZA

Założona w 2000 roku przez
Biuro Geodezyjno - Prawne DUNAT

Kierownik roboty: Mieczysław Dunat

Nakładki Tematyczne

013 023
062

woj. dolnośląskie
gm. Ząbkowice Śl.
obr. Sulisławice

STAROSTA ZĄBKOWICKI
Starostwo Powiatowe w Ząbkowicach Śląskich
OŚRODEK DOKUMENTACJI GEODEZYJNEJ I KARTOGRAFICZNEJ
Na podstawie art. 40 ust.2 i ust. 3 ustawy z dnia 17 maja 1989 r. Prawo geodezyjne i kartograficzne (Dz. U. Nr 30, pozycja 163 z późniejszymi zmianami) niniejszy dokument został przyjęty do państwowego zasobu geodezyjnego i kartograficznego i stanowi własność Skarbu Państwa
Dokument wpisano do ewidencji zasobu powiatowego
w dniu 24.01.2001 nr ewidencyjny 104/2000
Ząbkowice Śl.
(miejscowość i data)
(podpis i pieczęć osoby wyznaczonej w Ośrodku)