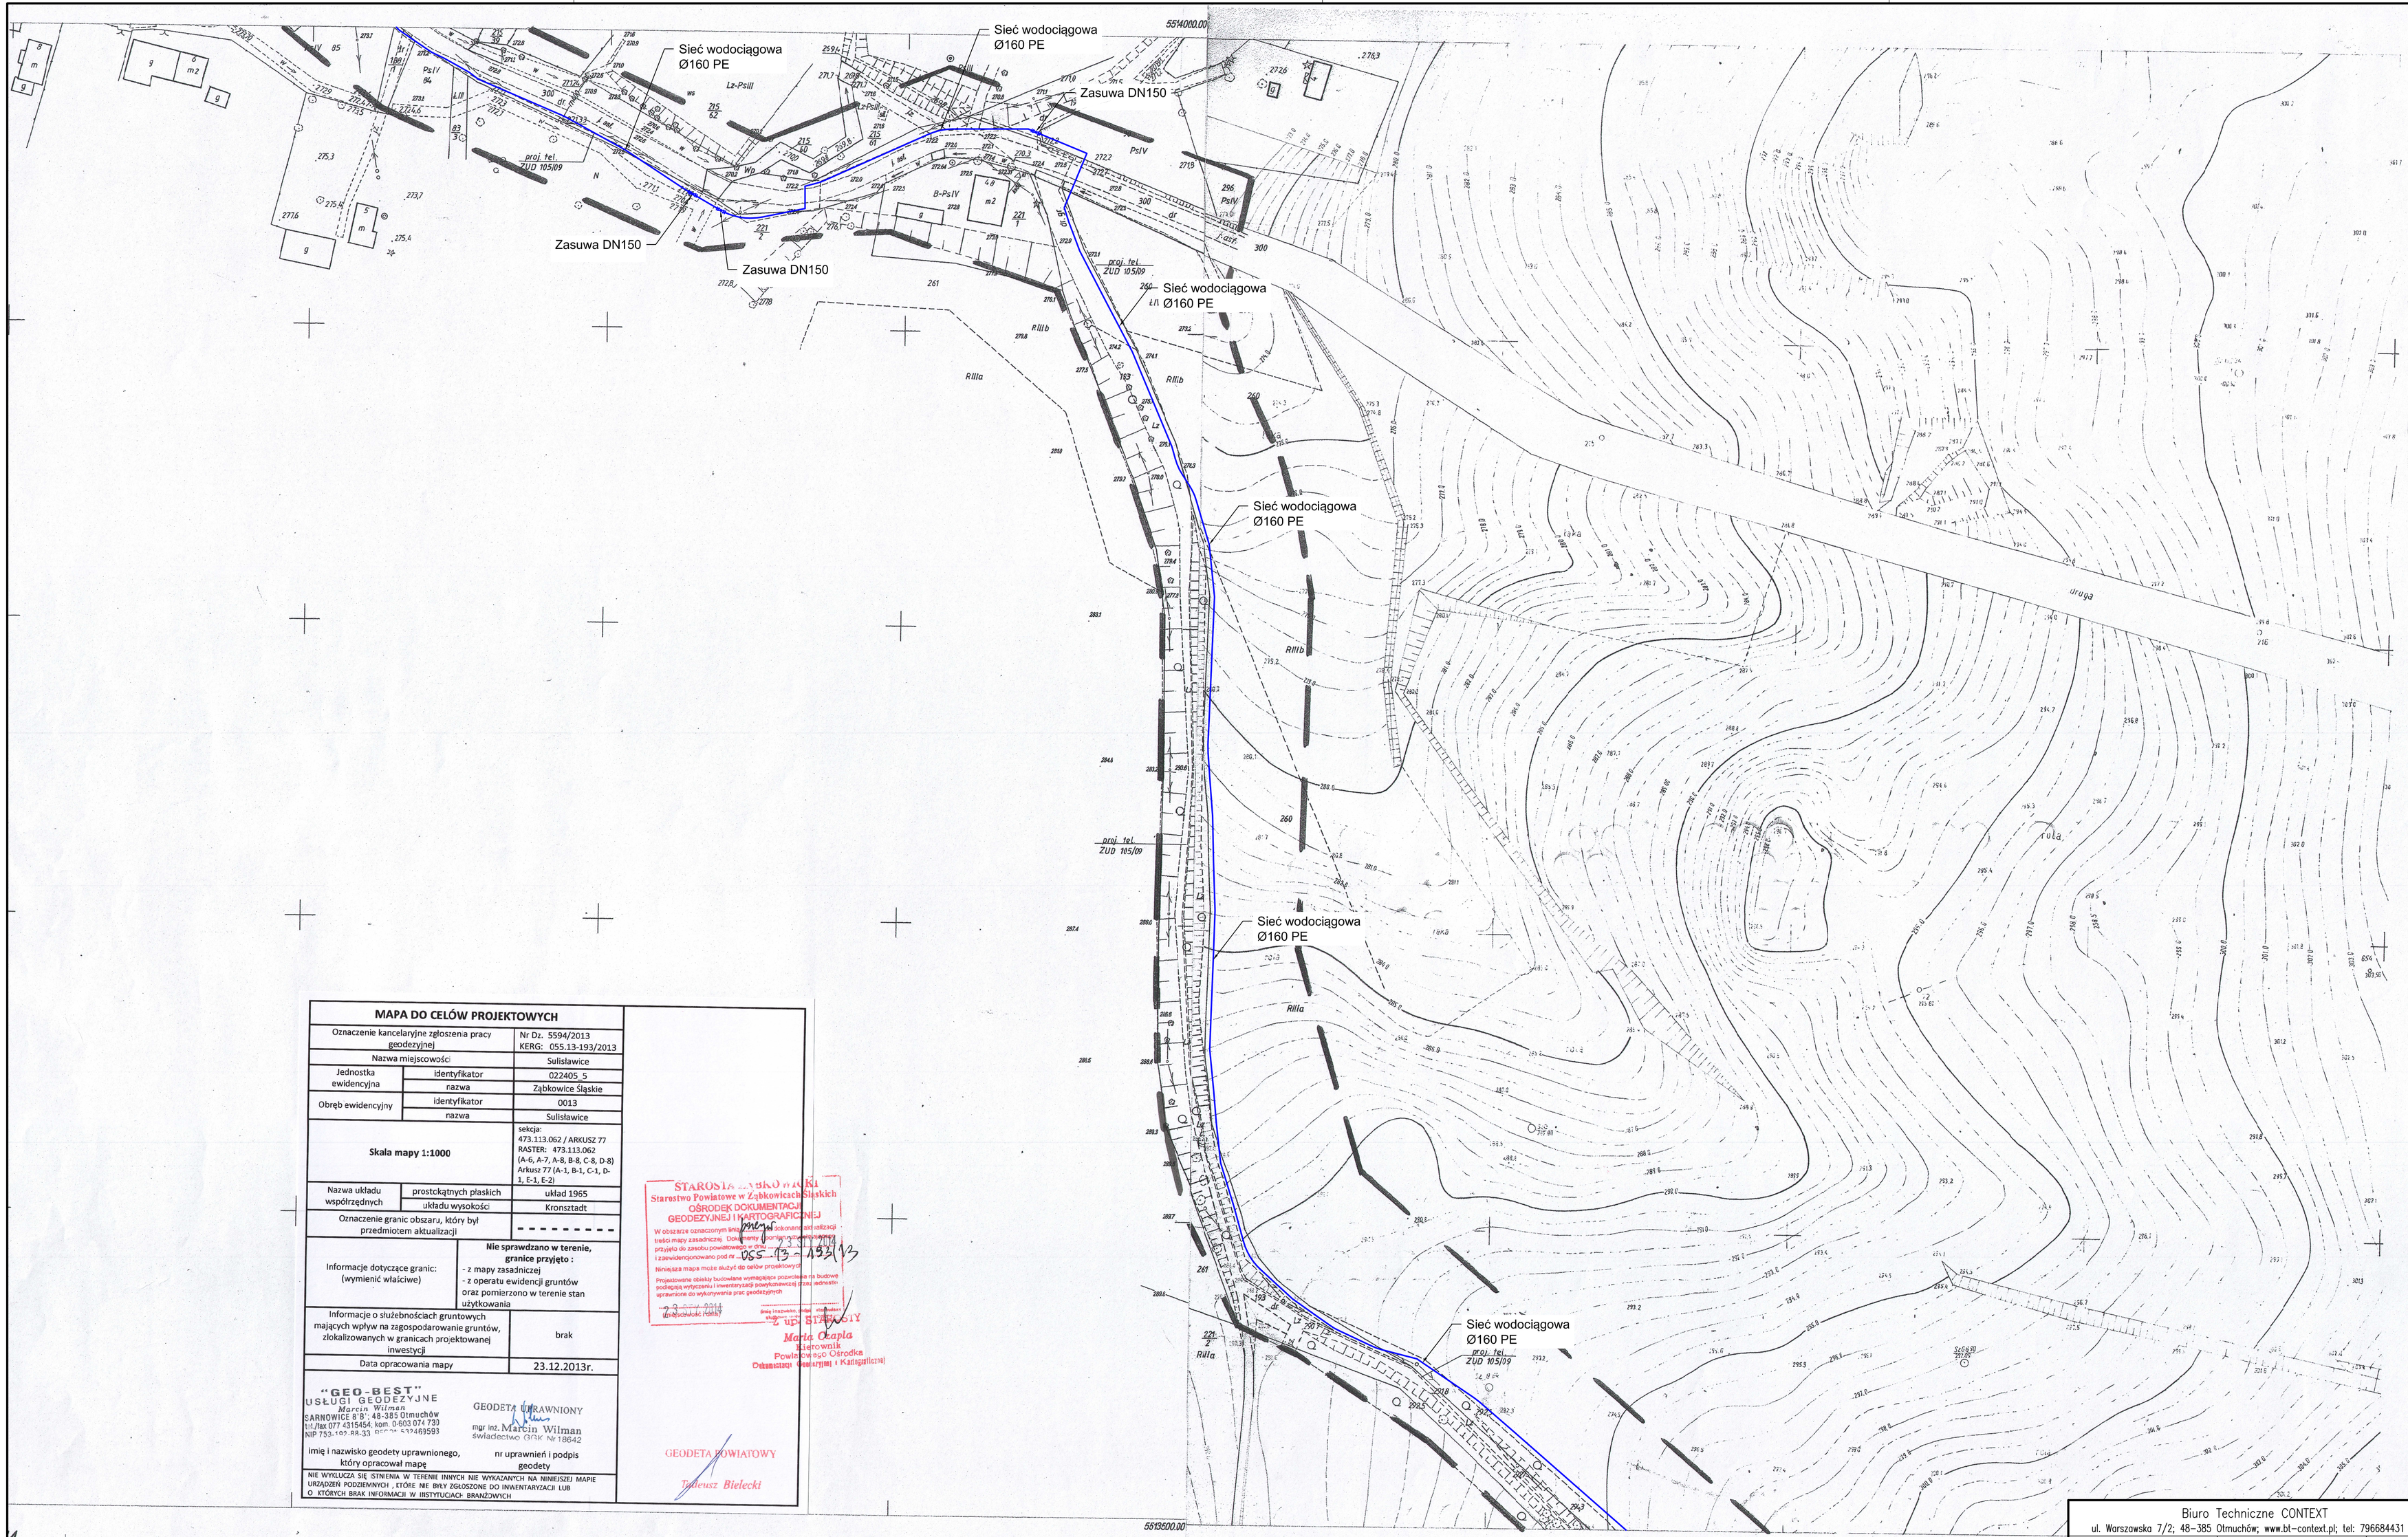

MAPA DO CELÓW PROJEKTOWYCH

Oznaczenie kancelaryjne zgłoszenia pracy geodezyjnej		Nr Dz. 5594/2013 KERG: 055.13-193/2013
Nazwa miejscowości		Sulisławice
Jednostka ewidencyjna	identyfikator	022405_5
	nazwa	Ząbkowice Śląskie
Obręb ewidencyjny	identyfikator	0013
	nazwa	Sulisławice
Skala mapy 1:1000		sekcja: 473.113.062 / ARKUSZ 77 RASTER: 473.113.062 (A-6, A-7, A-8, B-8, C-8, D-8) Arkusz 77 (A-1, B-1, C-1, D-1, E-1, E-2)
Nazwa układu współrzędnych	prostokątnych płaskich	układ 1965
	układu wysokości	Kronsztadt
Oznaczenie granic obszaru, który był przedmiotem aktualizacji		----------
Informacje dotyczące granic: (wymienić właściwe)		Nie sprawdzano w terenie, granice przyjęto : - z mapy zasadniczej - z operatu ewidencji gruntów oraz pomierzono w terenie stan użytkowania
Informacje o służebnościach gruntowych mających wpływ na zagospodarowanie gruntów, zlokalizowanych w granicach projektowanej inwestycji		brak
Data opracowania mapy		23.12.2013r.

"GEO-BEST"
USŁUGI GEODEZYJNE
Marcin Wilman
SARNOWICE 8 B; 48-385 Otmuchów
tel./fax 077 4315454; kom. 0 603 074 733
NIP 753-102-88-33 REGON 531469593

GEODETA UPRAWNIONY
mgr inż. Marcin Wilman
Świadectwo GUKiK Nr 18642

imię i nazwisko geodety uprawnionego, który opracował mapę

nr uprawnień i podpis geodety

NIE WYKLUCZA SIĘ ISTNIENIA W TERENIE INNYCH NIE WYKAZANYCH NA NINIEJSZEJ MAPIE URZĄDZEŃ PODZIEMNYCH , KTÓRE NIE BYŁY ZGŁOSZONE DO INWENTARYZACJI LUB O KTÓRYCH BRAK INFORMACJI W INSTYTUCJACH BRANŻOWYCH

GEODETA POWIATOWY
Tadeusz Bielecki

STAROSTA ZĄBKOWICKI
Starostwo Powiatowe w Ząbkowicach Śląskich
OŚRODEK DOKUMENTACJI GEODEZYJNEJ I KARTOGRAFICZNEJ
W obszarze oznaczonym linią ... dokonano aktualizacji treści mapy zasadniczej. Dokumenty stanowiące podstawę aktualizacji przyjęto do zasobu powiatowego w dniu ... 2014
i zewidencjonowano pod nr ... 055.13-193/13
Niniejsza mapa może służyć do celów projektowych
Projektowane obiekty budowlane wymagające pozwolenia na budowę podlegają wytyczeniu i inwentaryzacji powykonawczej przez jednostki uprawnione do wykonywania prac geodezyjnych
23.12.2013
Ząbkowice Śl.
z up. STAROSTY
Maria Okapla
Kierownik
Powiatowego Ośrodka
Dokumentacji Geodezyjnej i Kartograficznej

STAROSTA ZĄBKOWICKI
Starostwo Powiatowe w Ząbkowicach Śląskich
OŚRODEK DOKUMENTACJI GEODEZYJNEJ I KARTOGRAFICZNEJ
Na podstawie art. 40 ust.2 i ust. 3 ustawy z dnia 17 maja 1989 r. Prawo geodezyjne i kartograficzne (Dz. U. Nr 30, poz.163 z późniejszymi zmianami) niniejsze dokument został przyjęty do państwowego zasobu geodezyjnego i kartograficznego i stanowi własność Skarbu Państwa
Dokument wpisano do ewidencji zasobu powiatowego

PODZIAŁ MAPY 1:1000

	96	97	98	99
	86	87	88	89
	76	77	78	79
	66	67	68	69
	56	57	58	59

Układ współrzędnych 1965

Uzupełniono pomiarem granic dz. nr 368/28, 1, dz.r.709/86.

data	podpis

Biuro Techniczne CONTEXT
ul. Warszawska 7/2; 48-385 Otmuchów; www.bt-context.pl; tel: 796684431

Stadium	Projekt budowlany	Branża	Sanitarna
Obiekt	Sieć wodociągowa rozdzielcza		DT NR 1
Treść Opracowania	Wodociągowanie wsi Sulisławice Plan zagospodarowania terenu		Data 27.01.2014
Projekt.	inż. Józef Lis upr. 33/87/Op		Skala 1:1000
Opracował	mgr inż. Piotr Bielenny		
Kreślił	mgr inż. Piotr Bielenny		Nr rys. 3
Sprawdził	mgr inż. Maciej Wyszyński upr. OPL/0448/POOS/08		
Kier.pracowni			

Ark. 77

woj. dolnośląskie

gm. Ząbkowice Śl.