


PROFIL PODŁUŻNY NIWELETY JEZDNI SKALA 1:50:500 ODCINEK E-F LEGENDA:

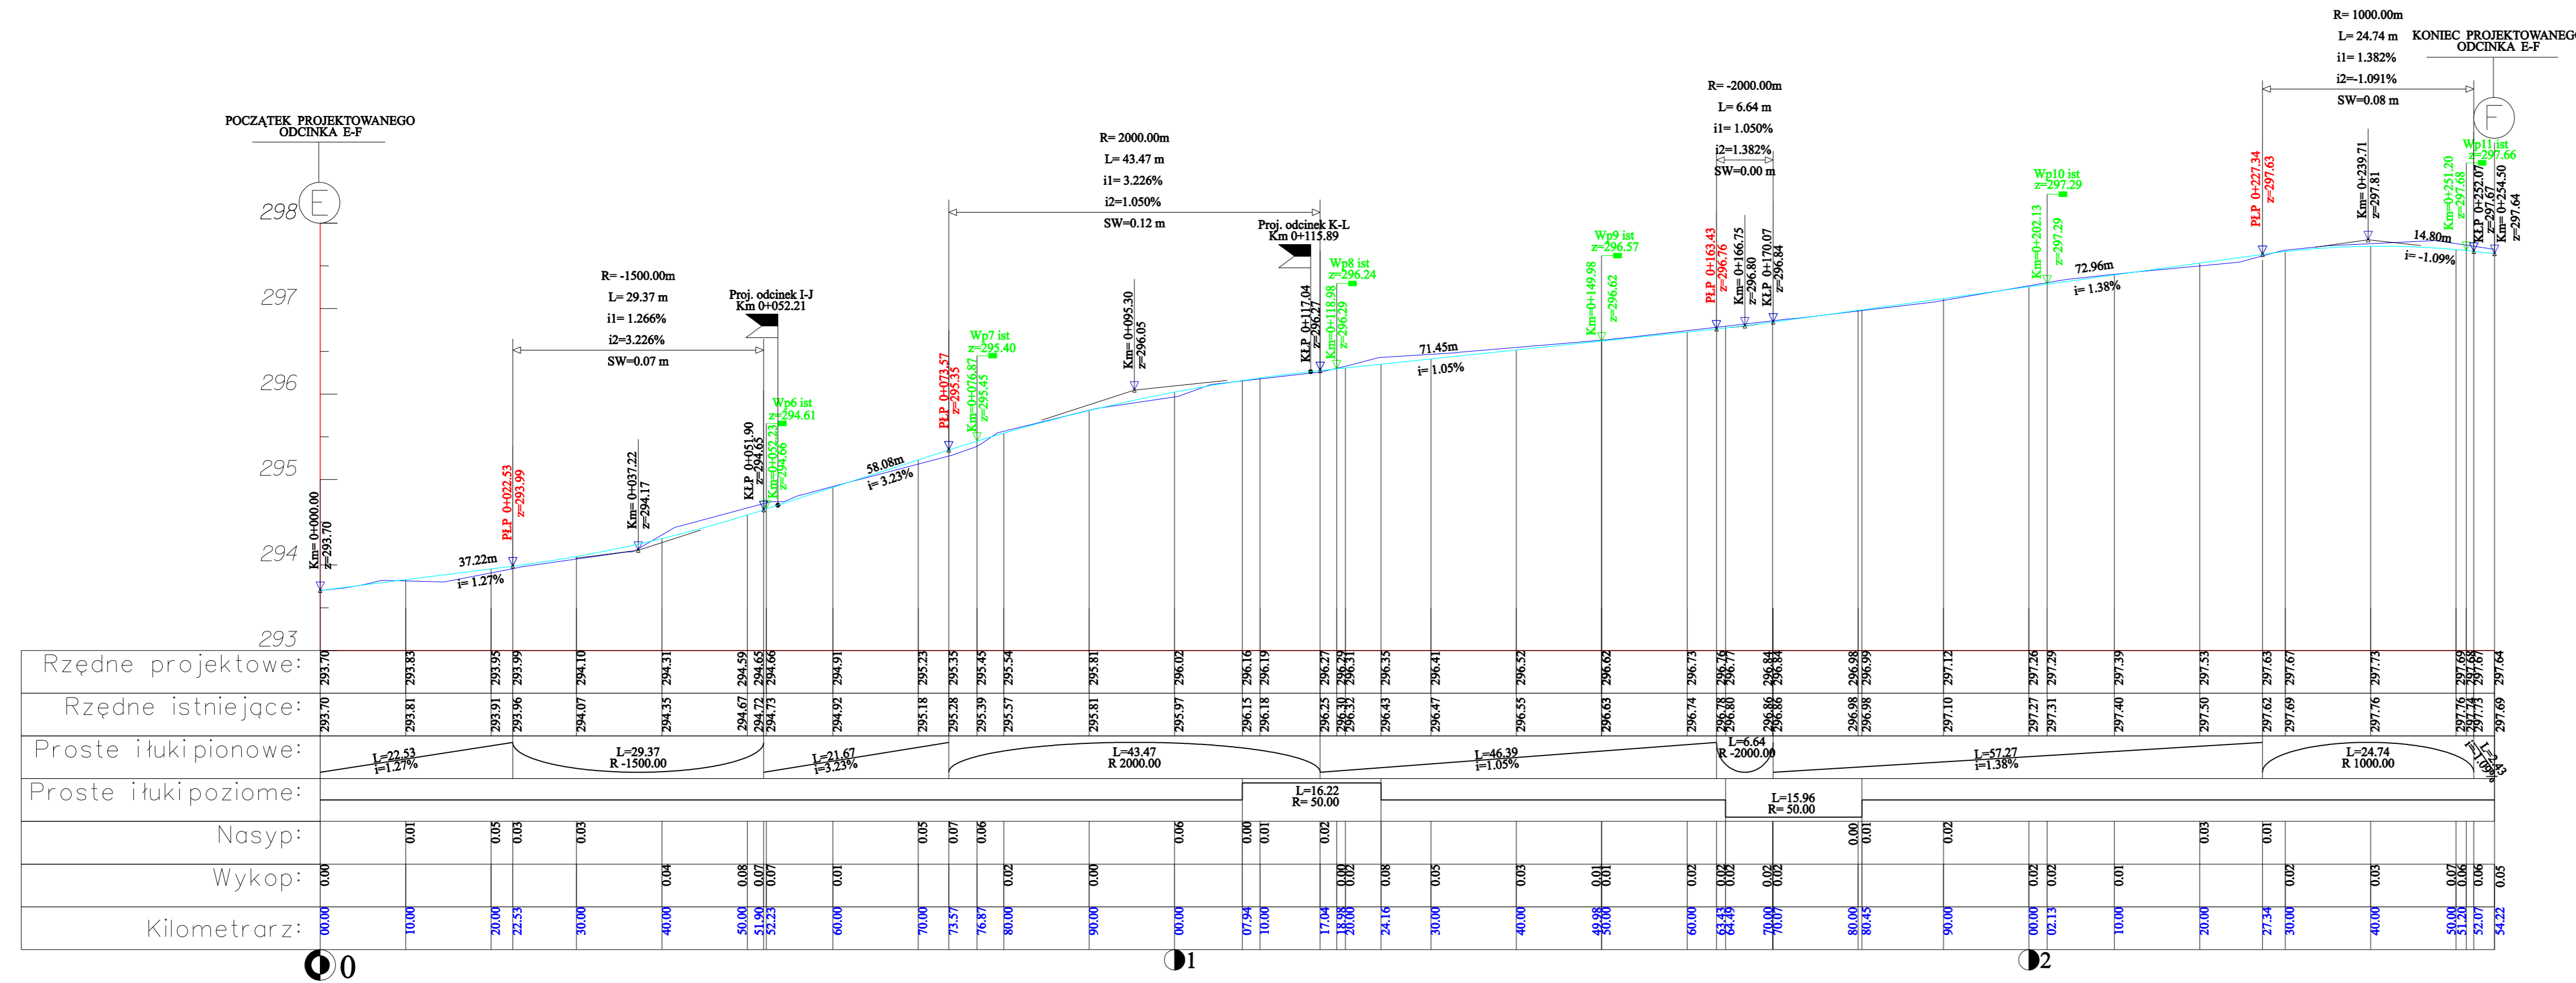

- IST. TEREN
- PROJ. NIWELETA JEZDNI
- PROJ. WPUST DESZCZOWY PRAWY
- PROJ. WPUST DESZCZOWY LEWY

PRACOWNIA PROJEKTOWANIA I NADZORU „DRO-INSTAL” mgr inż. Kazimierz STRZELCZYK 58-200 DZIERŻONIÓW ul. ŚWIDNICKA 24 tel. (074)645-85-00		SKALA 1:50:500
PRZEBUDOWA DRÓG NA OSIEDLU DOMKÓW JEDNORODZINNYCH-OSIEDLE LEŚNE- ul.MODRZEWICZÓWA, JODŁOWA, ŚWIERKOWA		DATA 07.2009r.
RYSUNEK	PROFIL PODŁUŻNY NIWELETY JEZDNI E-F	RYS. NR
INWESTOR	GMINA ZĄBKOWICE ŚLĄSKIE	
ASYSTENT PROJ.	Łukasz ANTOSZ	
ASYSTENT PROJ.	Krzysztof STRZELCZYK	
ASYSTENT PROJ.	inż. Robert HEJN	
PROJEKTANT	mgr inż. Kazimierz STRZELCZYK	Upr.bud. UAN-VI-6/3/11/91
KIER. PRACOWNI	mgr inż. Kazimierz STRZELCZYK	Upr.bud. UAN-VI-6/3/11/91