




Szczegół wjazdu na posesję

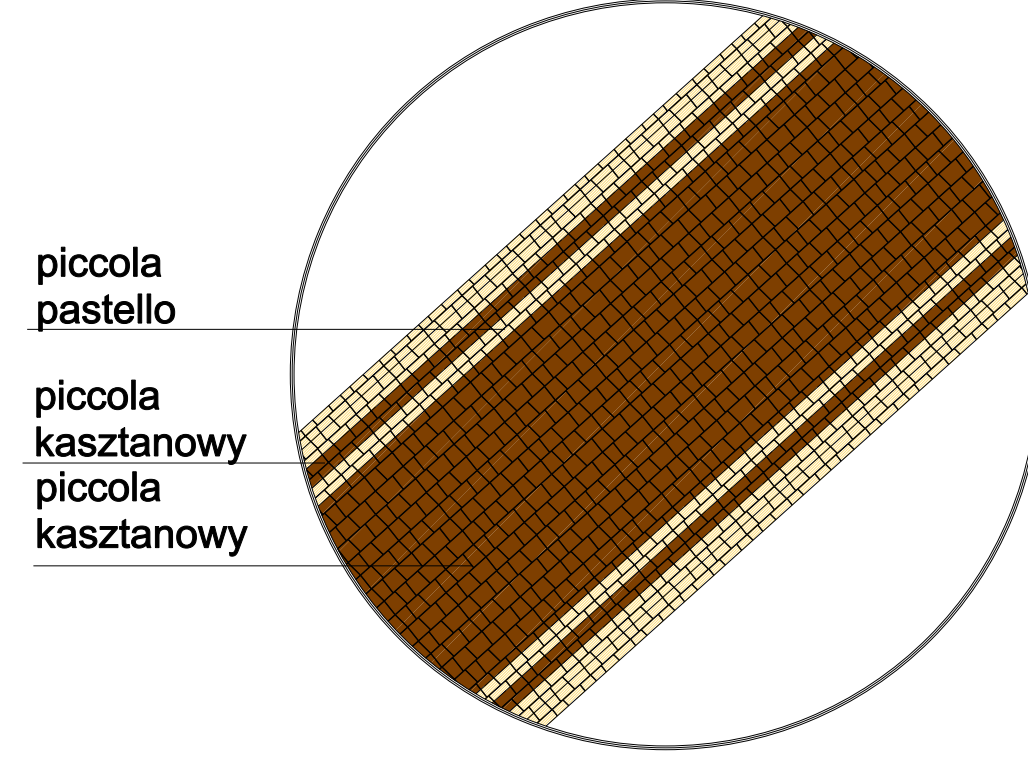



Szczegół wejścia przed furtką

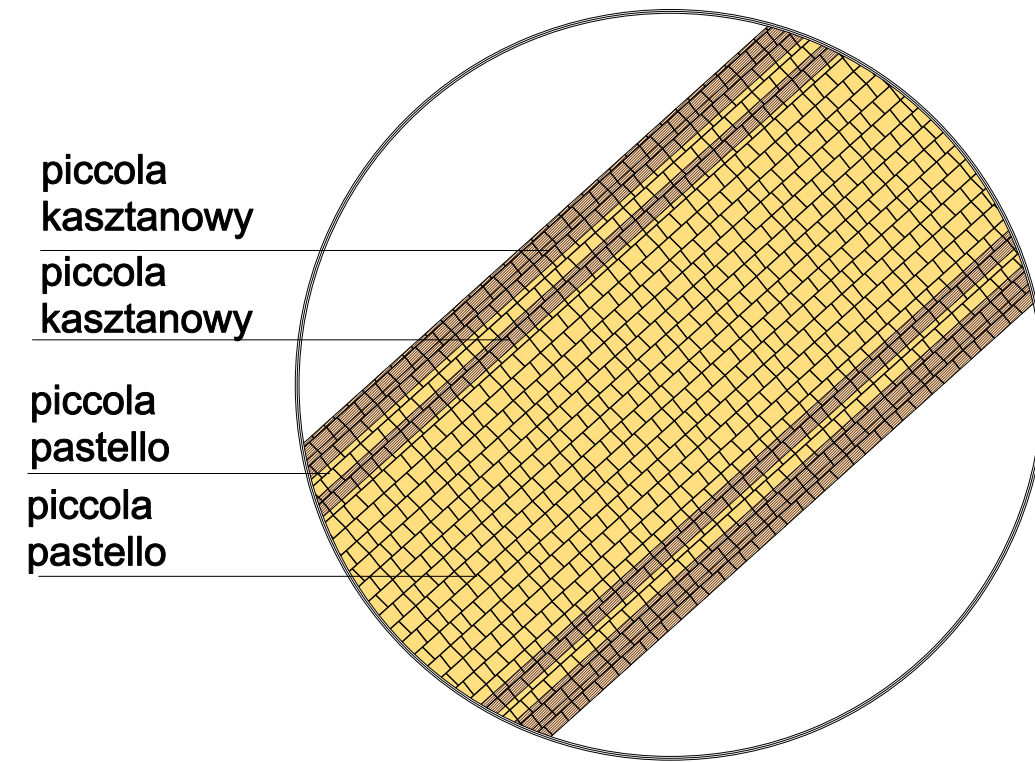

Szczegół jezdni

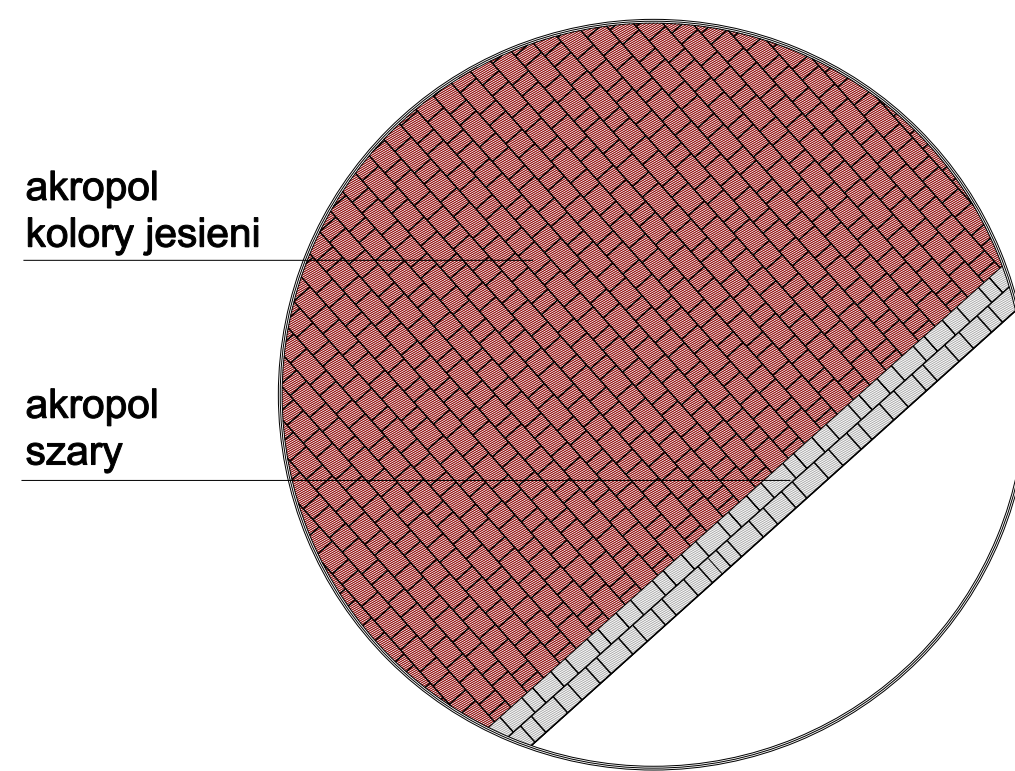

SZCZEGÓŁ A

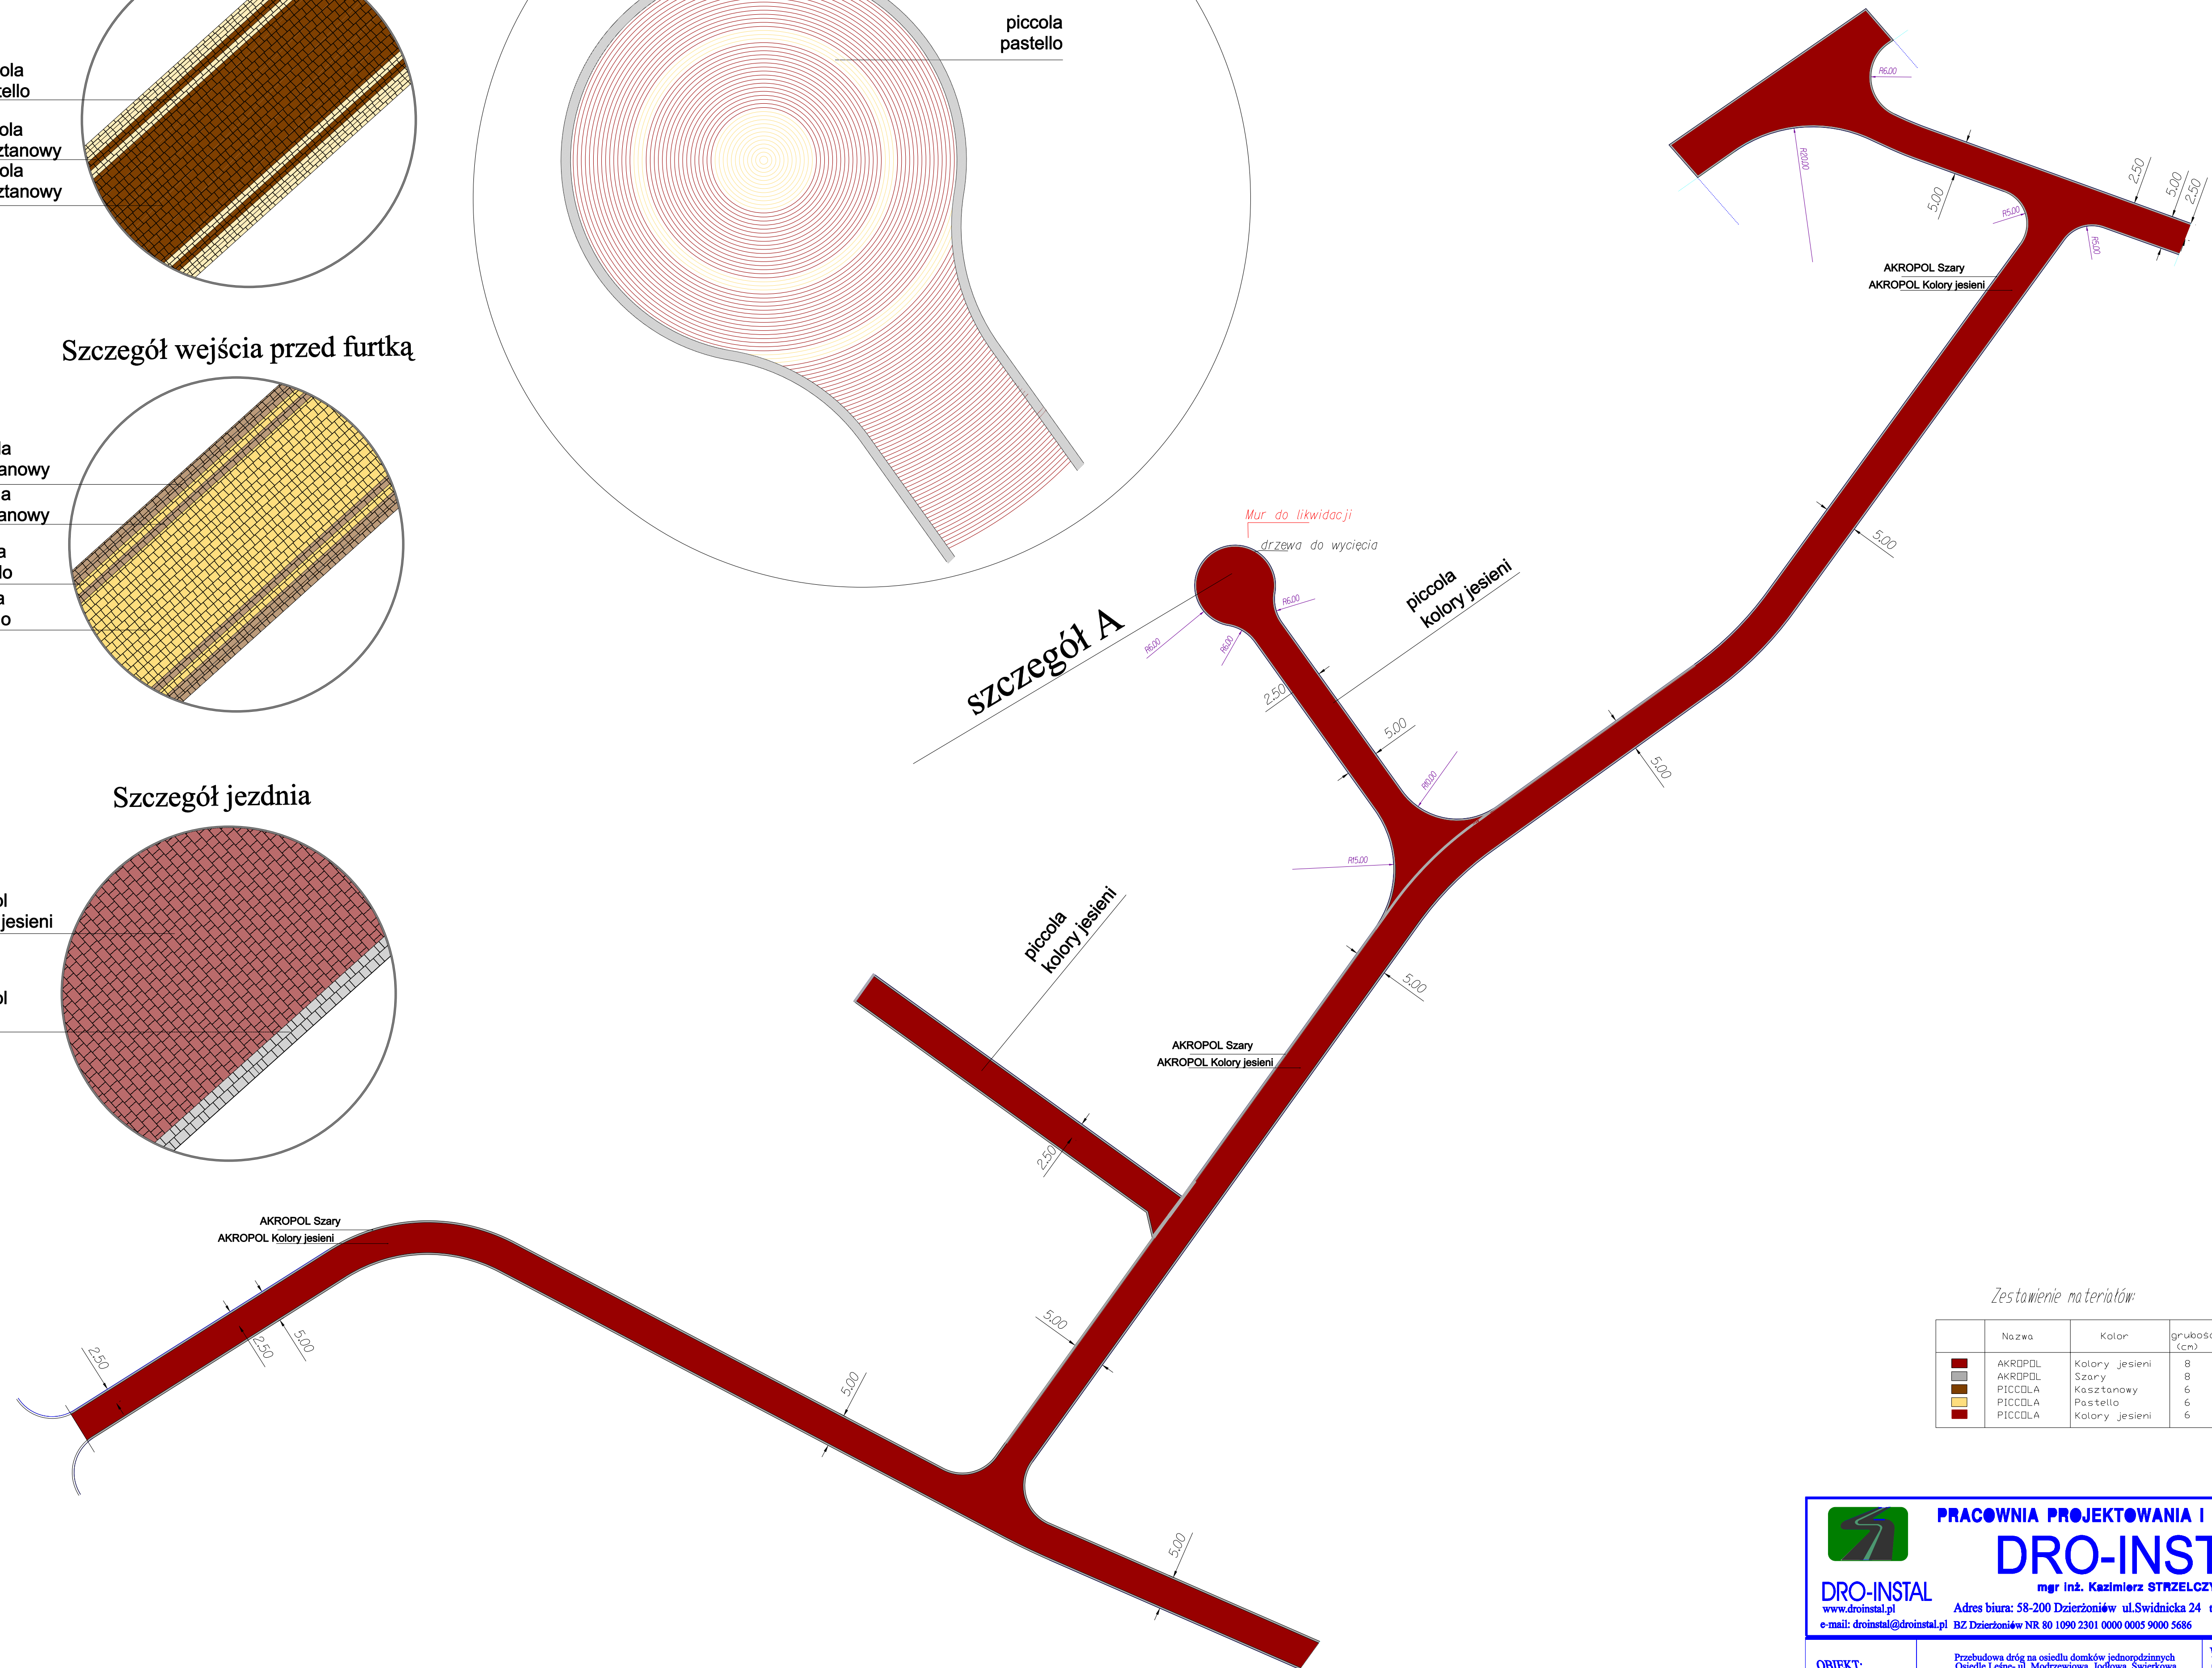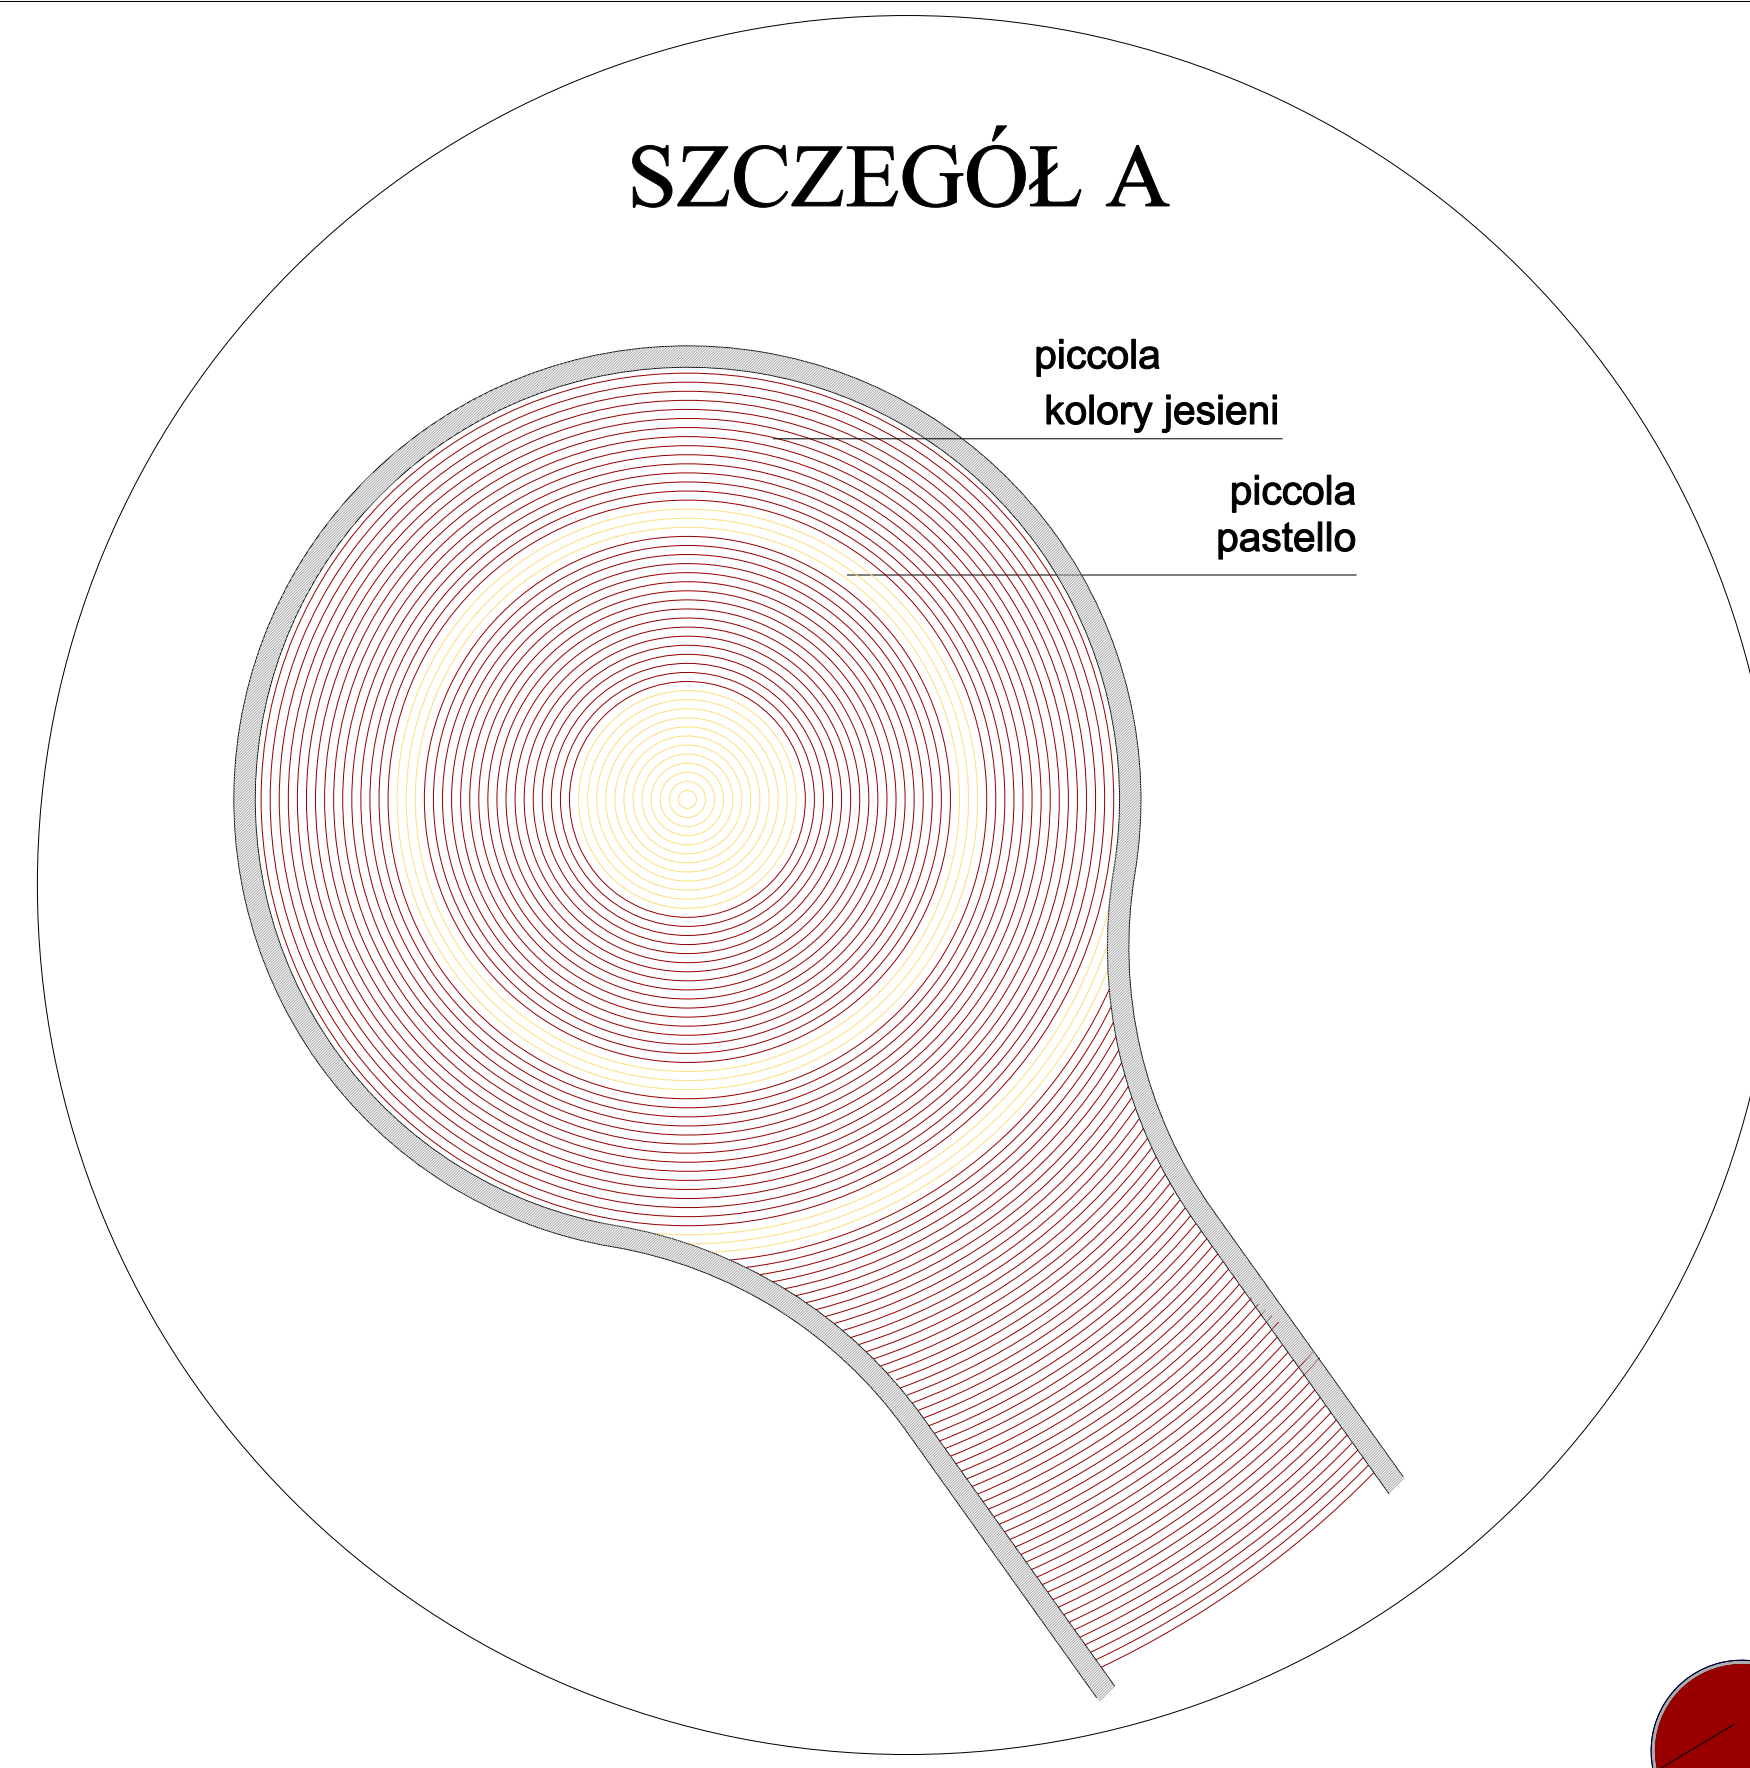

Zestawienie materiałów:

	Nazwa	Kolor	grubość (cm)	Ilość (m <sup>2</sup> )
■	AKROPOL	Kolory jesieni	8	2595
■	AKROPOL	Szary	8	364
■	PICCOLA	Kasztanowy	6	110
■	PICCOLA	Pastello	6	110
■	PICCOLA	Kolory jesieni	6	600

**PRACOWNIA PROJEKTOWANIA I NADZORU**  
**DRO-INSTAL**  
 mgr inż. Kazimierz STRZELCZYK  
 www.droinstal.pl Adres biura: 58-200 Dzierżoniów ul.Świdnicka 24 tel/fax.074/645-85-00  
 e-mail: droinstal@droinstal.pl BZ Dzierżoniów NR 80 1090 2301 0000 0005 9000 5686 NIP 882-121-75-55

OBIEKT:	Przebudowa dróg na osiedlu domków jednorodzinnych Osiedle Leśne- ul. Modrzewiowa, Jodłowa, Świerkowa	DATA	SKALA:
RYSunEK	PROJEKT Zagospodarowania Terenu	06.2019r.	1:500
INWESTOR	GMINA JARKOWICE ŚLĄSKIE		
BRANŻA	DRÓGOWA		
ASySTENT PROJ.	Łukasz ANTOsz		
ASySTENT PROJ.	Krzysztof STRZELCZYK		
ASySTENT PROJ.	inż. Robert HEJN		
PROJEKTANT	mgr inż. Kazimierz STRZELCZYK	Upiśn. UAN-W-4911/19	
KIER. PRACOWNI	mgr inż. Kazimierz STRZELCZYK	Upiśn. UAN-W-4911/19	